


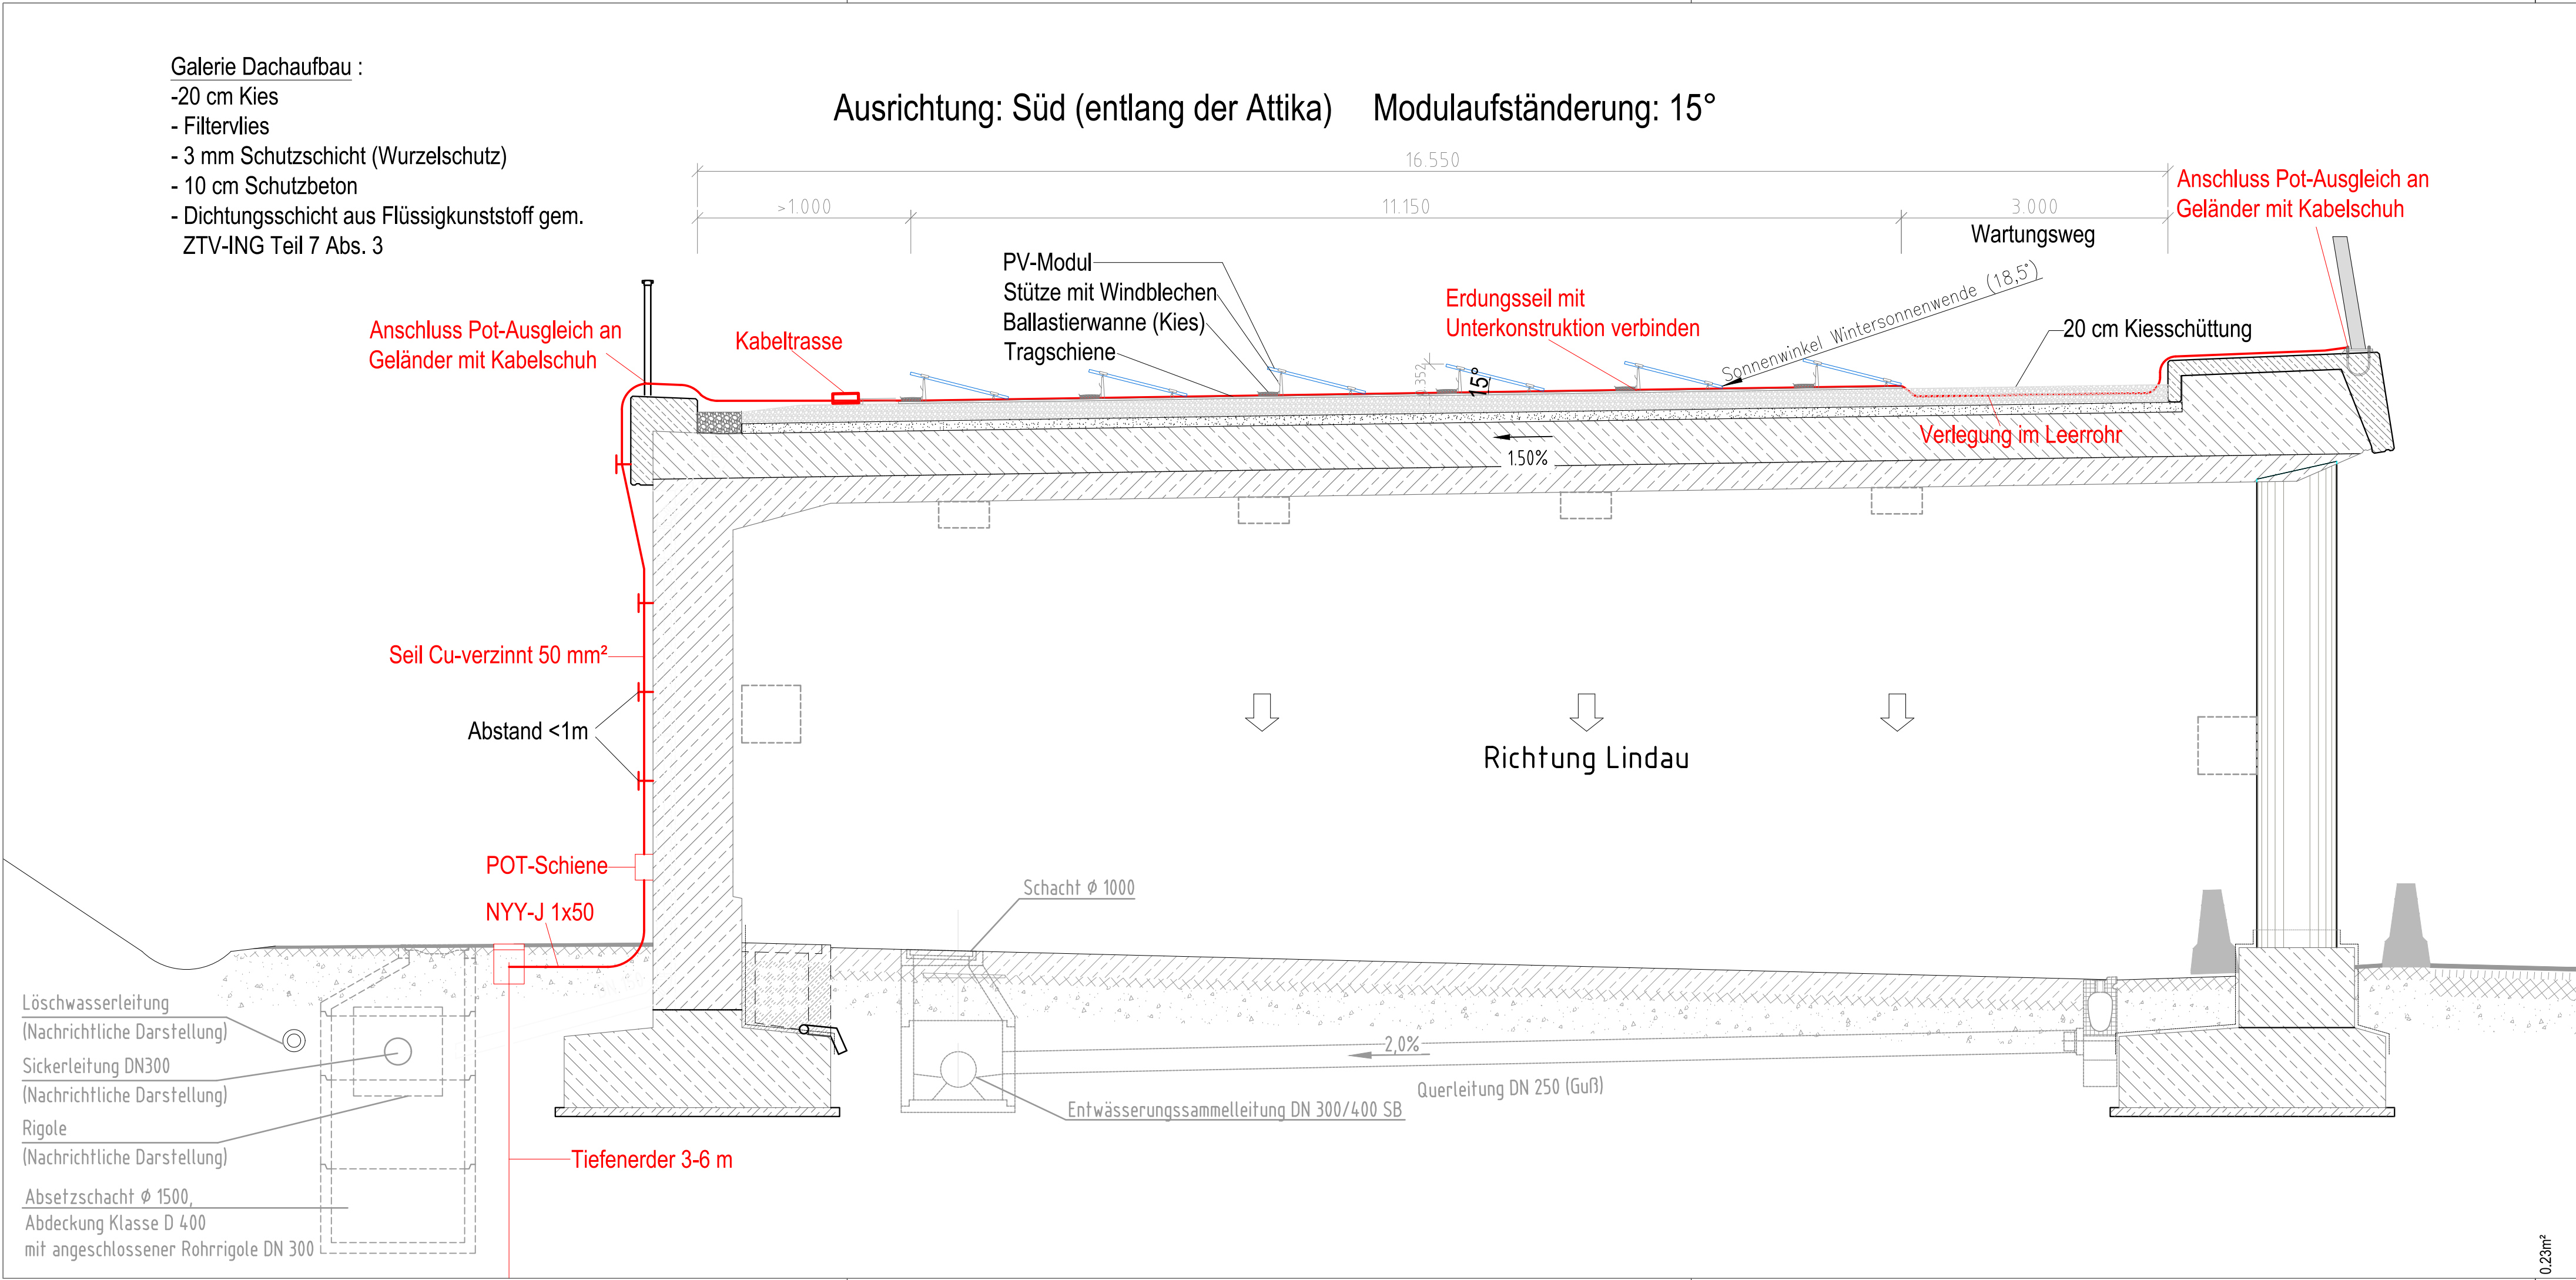

ZUGEHÖRIGE DOKUMENTE					
DOKUMENT TITEL			DOKUMENT NR		
2	20.05.2026	Dritte Ausgabe	Bender	Bösl	Bösl
1	03.04.2026	Anpassung Position Wechselrichter	Bender	Bösl	Bösl
0	10.11.2023	Erstausgabe	Leiter	Bösl	Bösl
REV	DATUM	AUSGABE ODER UMFANG DER ÄNDERUNG	GEZ	GEPRÜFT	FREIGEG
AUFTRAGGEBER					
Die Autobahn GmbH des Bundes Niederlassung Südbayern Seidlstraße 7-11, 80335 München					
INGENIEUR / AUFTRAGNEHMER					
PROJEKT					
Photovoltaikanlage A96 Galerie Germering					
PROJEKT-PHASE					
Ausschreibungsplanung					
PLANTITEL					
Germering - Seitenansicht Süd, Modulbelegung					
MAßSTAB	PROJEKT	ZEICHNUNG NR		REV	BLATT VON
1:50	13004	13004-05-DWG-0003		rev2	1 1