


© 2026 I:\atibb\projects\13004\6_ausschreibung\autocad\vollinspeisen\13004-HF-05-dwg-1Dwg_netzanschluss.dwg

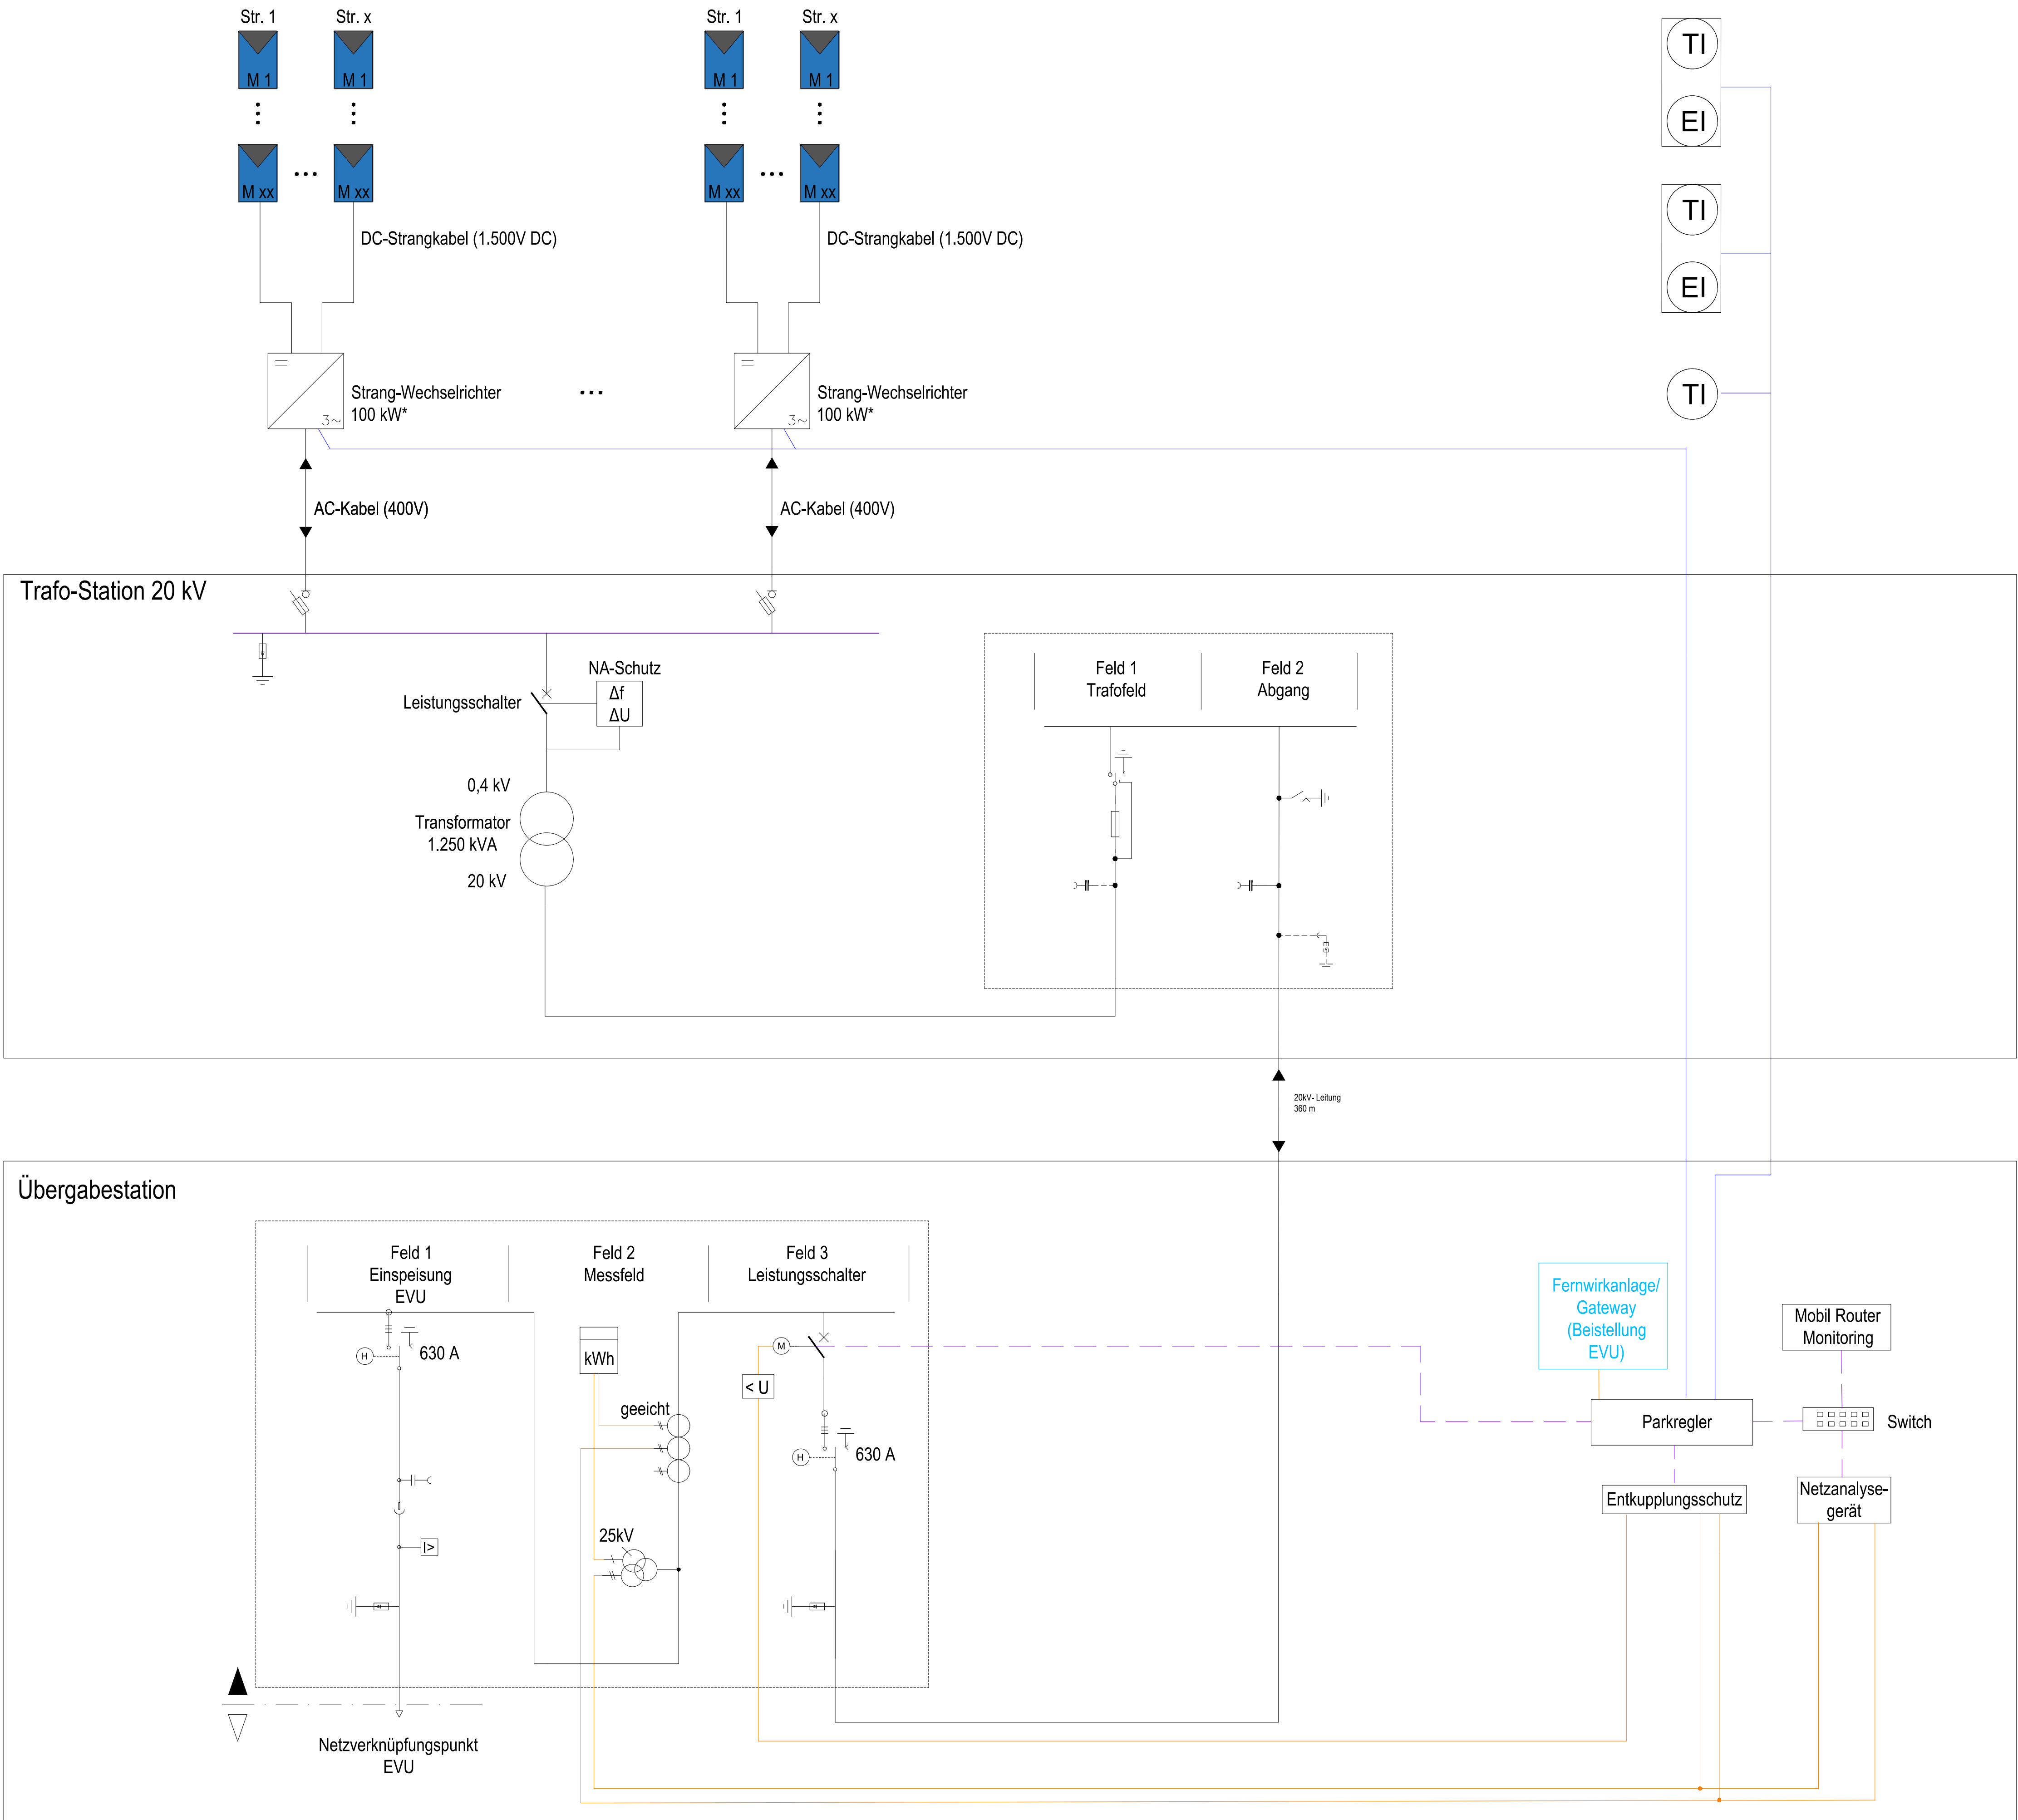

Legende

- Analoges Signal
- Digitales Signal
- RS485
- Energieleitung
- Sammelschiene
- Umbau/Neubau
- Wechselrichter
- PV-Modul
- Sensorbox
- Umgebungstemperatursensor

* Werte beziehen sich auf das Planungsfabrikat und sind auf die angebotenen Fabrikate anzupassen.

ZUGEHÖRIGE DOKUMENTE

DOKUMENT TITEL	DOKUMENT NR
----------------	-------------

2	20.05.2026	Dritte Ausgabe	Bender	Bösl	Bösl
1	03.04.2026	Zweite Ausgabe	Bender	Bösl	Bösl
0	10.11.2023	Ausgabe zur Ausschreibung	Klaus	Bösl	Bösl
REV	DATUM	AUSGABE ODER UMFANG DER ÄNDERUNG	GEZ	GEPRÜFT	FREIGEG

AUFTRAGGEBER	Die Autobahn GmbH des Bundes Niederlassung Südbayern Seidlstraße 7-11, 80335 München	
--------------	--	--

INGENIEUR / AUFTRAGNEHMER

PROJEKT	Photovoltaikanlage A96 Galerie Germering	
---------	---	--

PROJEKT-PHASE	Ausschreibungsplanung	
---------------	-----------------------	--

PLANTITEL	Schema Stromlaufplan Volleinspeisung Germering	
-----------	--	--

MAßSTAB	PROJEKT	ZEICHNUNG NR	REV	BLATT	VON
ohne	13004	13004-05-DWG-0008	2	1	1