


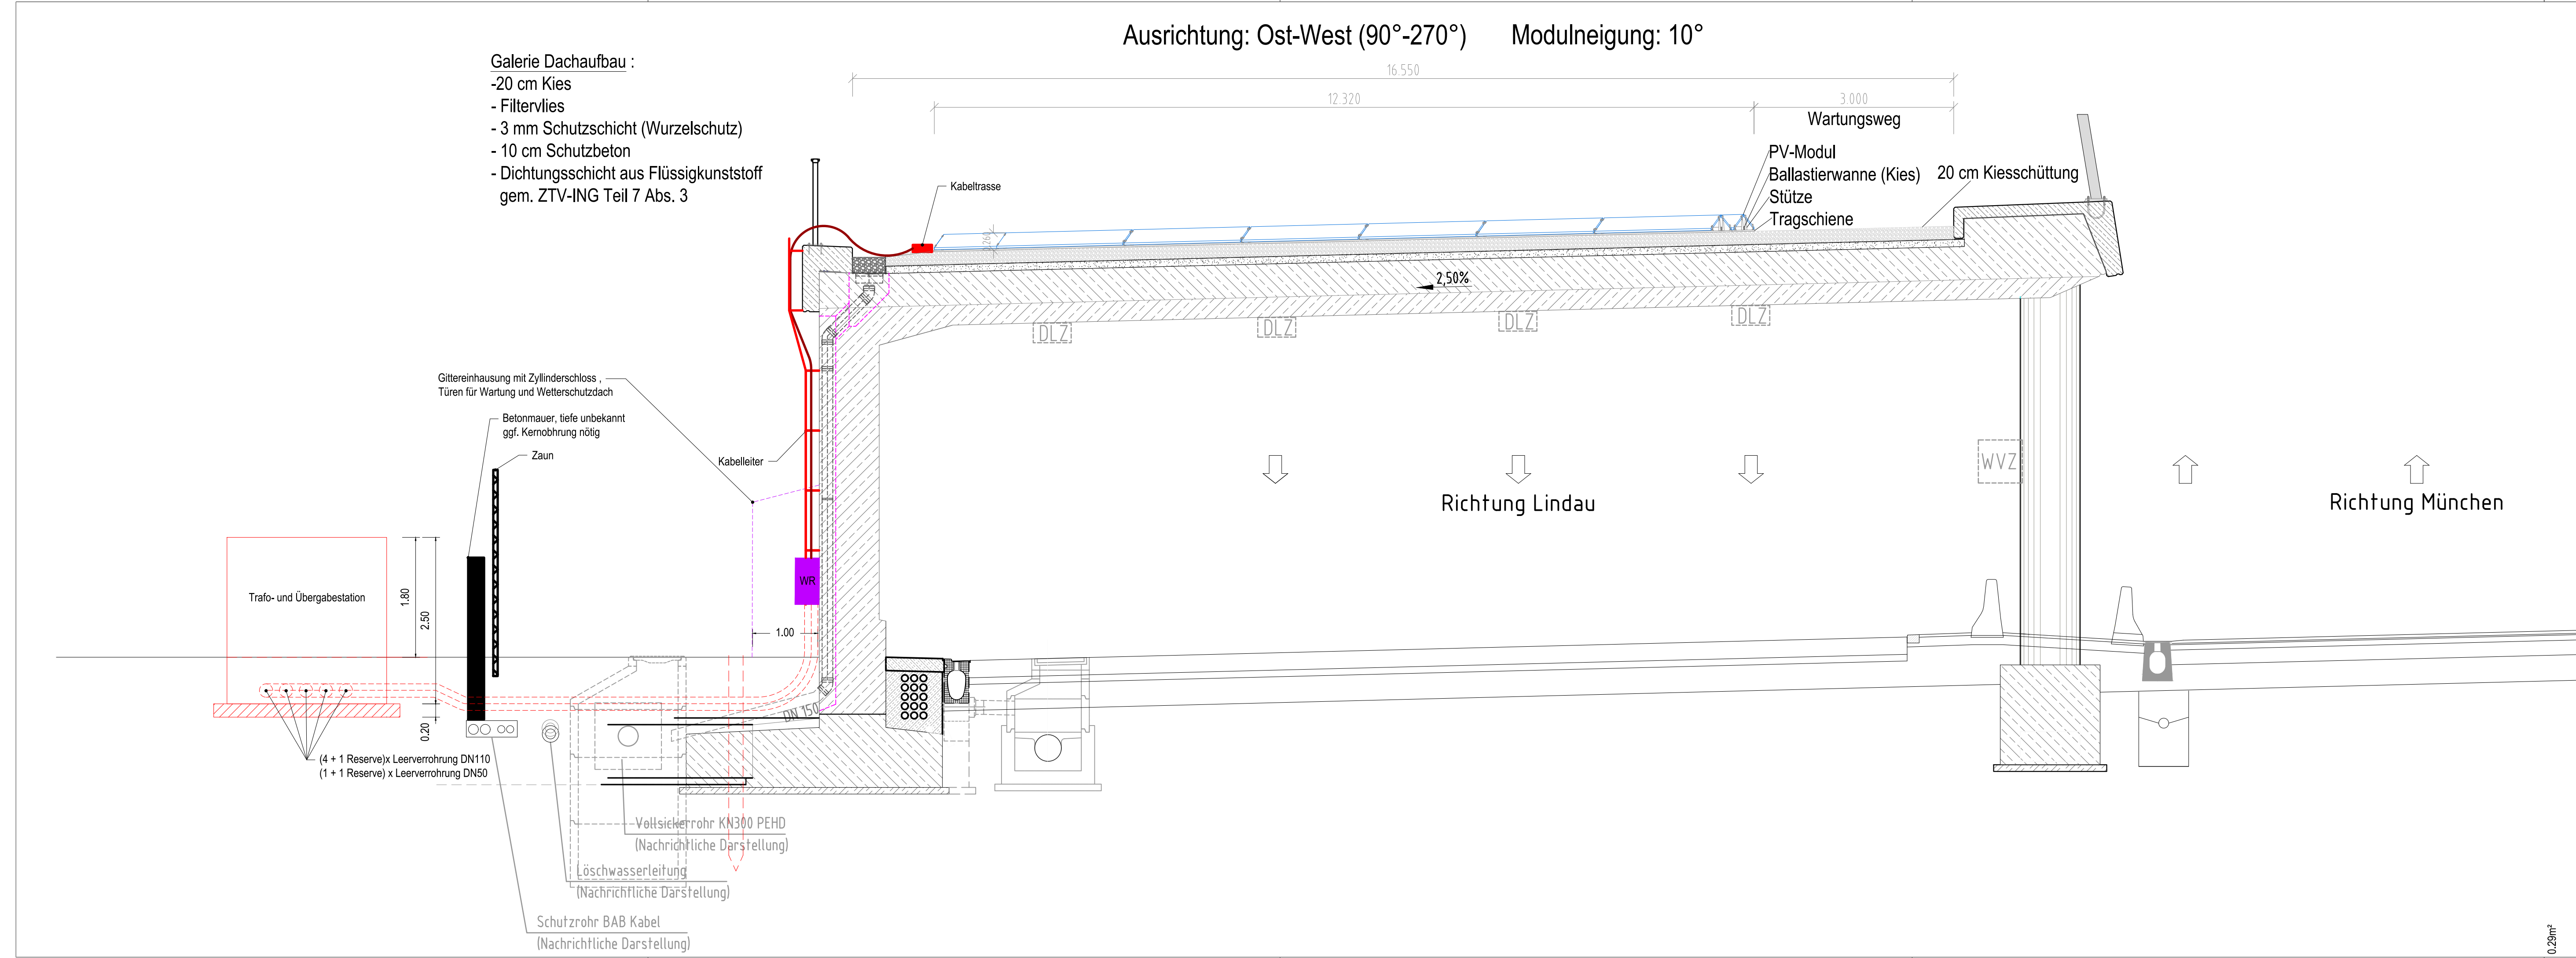

ZUGEHÖRIGE DOKUMENTE					
DOKUMENT TITEL			DOKUMENT NR		

0.20m²