


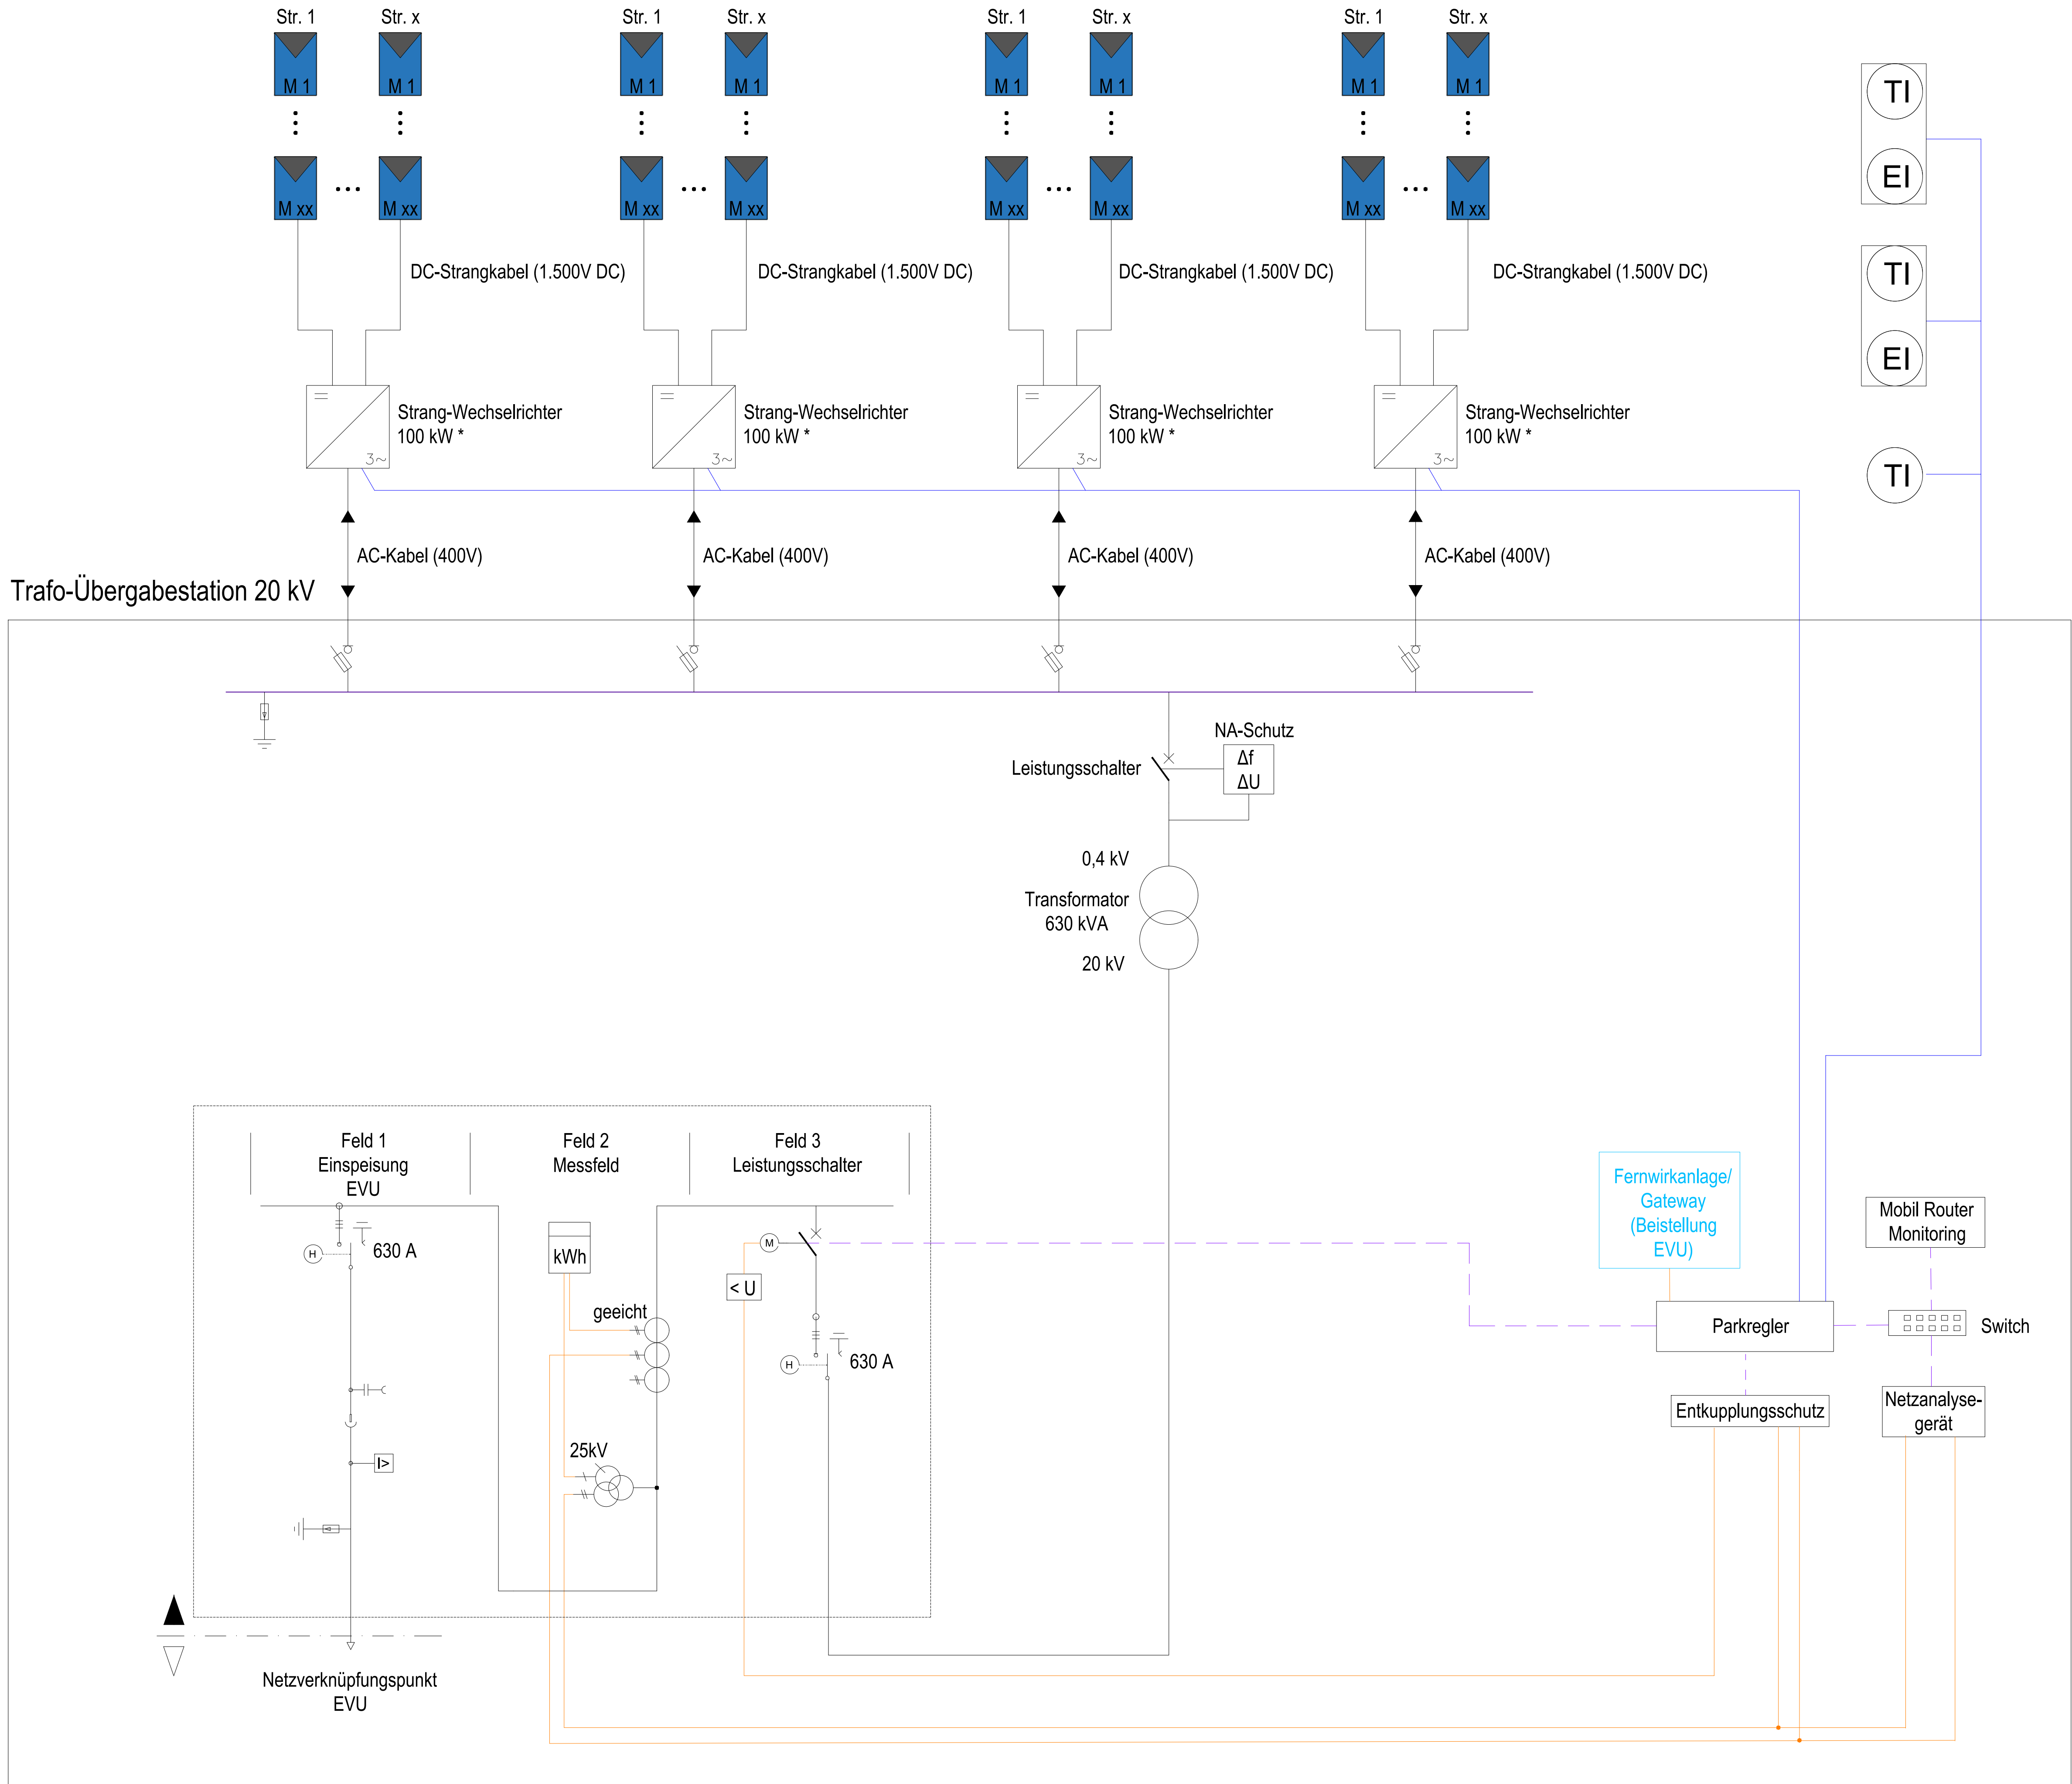

Legende

- Analoges Signal
- Digitales Signal
- RS485
- Energieleitung
- Sammelschiene
- Umbau/Neubau
- Wechselrichter
- PV-Modul
- Sensorbox
- Umgebungstemperatursensor

* Werte beziehen sich auf das Planungsfabrikat und sind auf die angebotenen Fabrikate anzupassen.

ZUGEHÖRIGE DOKUMENTE

DOKUMENT TITEL	DOKUMENT NR
----------------	-------------

2	20.05.2026	Dritte Ausgabe	Bender	Bösl	Bösl
1	03.04.2026	Zweite Ausgabe	Bender	Bösl	Bösl
0	10.11.2023	Ausgabe zur Ausschreibung	Klaus	Bösl	Bösl
REV	DATUM	AUSGABE ODER UMFANG DER ÄNDERUNG	GEZ	GEPRÜFT	FREIGEG

AUFTRAGGEBER	Die Autobahn GmbH des Bundes Niederlassung Südbayern Seidlstraße 7-11, 80335 München	Die Autobahn Südbayern
INGENIEUR / AUFTRAGNEHMER		

PROJEKT	Photovoltaikanlage A96 Galerie Gilching	
---------	--	--

PROJEKT-PHASE	Ausschreibungsplanung	
---------------	-----------------------	--

PLANTITEL	Schema Stromlaufplan Vollinspeisung Gilching	
-----------	--	--

MAßSTAB	PROJEKT	ZEICHNUNG NR	REV	BLATT	VON
ohne	13004	13004-05-DWG-0016	2	1	1