


A9 Nürnberg – München

im Abschnitt AK München-Nord - AS Garching-Süd FR Nürnberg
Ersatzneubau AQ9.170

A-07-01 Bestandsunterlagen AQ9.170

3 Seiten

Anlage1_1_Bestandsplan_AQ_9.170

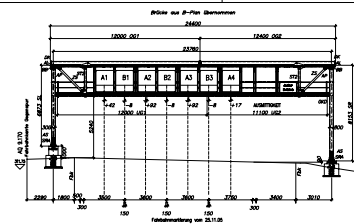

Verschiebung WZ:

A1:	-600
B1:	-800
A4:	-900
B4:	-1000
A2:	-1000
B2:	-1200
A4:	-1200




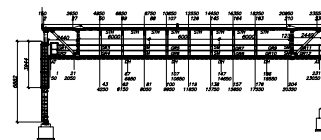




Figure 1 consists of two schematic diagrams, (a) and (b), illustrating the experimental apparatus. Diagram (a) shows a subject seated at a table, looking at a computer monitor. The monitor displays a grid of points. A keyboard is positioned in front of the subject. Diagram (b) shows a similar setup, but with a different screen layout, possibly representing a different experimental condition or a different view of the same setup.

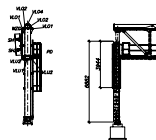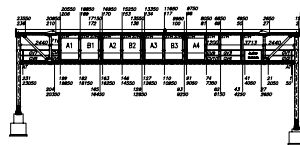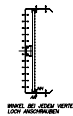

RESUME (HUND)	HEZ.	LÄNGD (m)	ZART.	LÄNGD (m)	ZART.	LÄNGD (m)	ZART.	LÄNGD (m)	ZART.	LÄNGD (m)	ZART.	LÄNGD (m)	ZART.
Grön-A-121 R 100-00 100-0000	GN	24.8	2	27.5	2	27.8	2	24.0	2	27.0	2	27.0	2
Grön-A-121 R 100-00 100-0000	GN	24.8	2	27.5	2	27.8	2	24.0	2	27.0	2	27.0	2



[illegible][illegible]

Anlage_1_2_Fundamentplan_Links_AQ_9.170

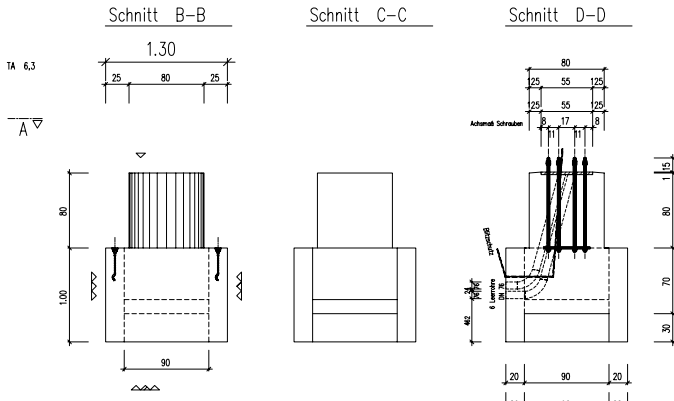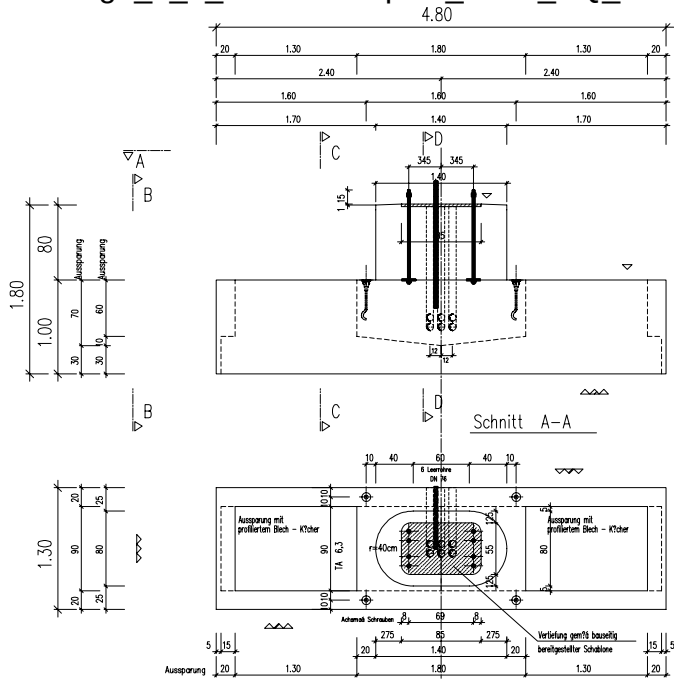







VERTICAL		TEL. 08346/92122-0			
FERTIGTEILEWERK		FAX. 08346/921222			
Gemeininger Str. 41					
81068 Pfizen					
ZEDON		Stahlteile			
POS.	ANZ.	D.	LANG.	GEW.	GESEW.
1	16	14,0	3,86	61,76	74,730
2	16	12,0	2,51	40,16	2,229
3	16	12,0	1,81	28,96	1,807
4	7	10,0	4,66	32,63	2,875
5	40	10,0	2,26	188,88	1,354
6	8	16,0	5,11	40,88	6,014
7	12	10,0	4,36	52,56	2,302
8	32	8,0	4,71	150,72	1,880
9	6	12,0	4,71	28,26	4,182
10	2	10,0	4,16	8,32	2,467
11	2	10,0	3,96	7,92	2,443
12	2	10,0	3,76	7,52	2,320
13	2	10,0	3,56	7,12	2,197
14	14	10,0	1,44	20,16	0,888
15	16	10,0	1,98	31,68	1,222
16	5	10,0	4,80	24,00	2,962
17	20	14,0	3,40	68,00	4,114
		Summe (855005)		608,719	

Alle Kanten fassen !!

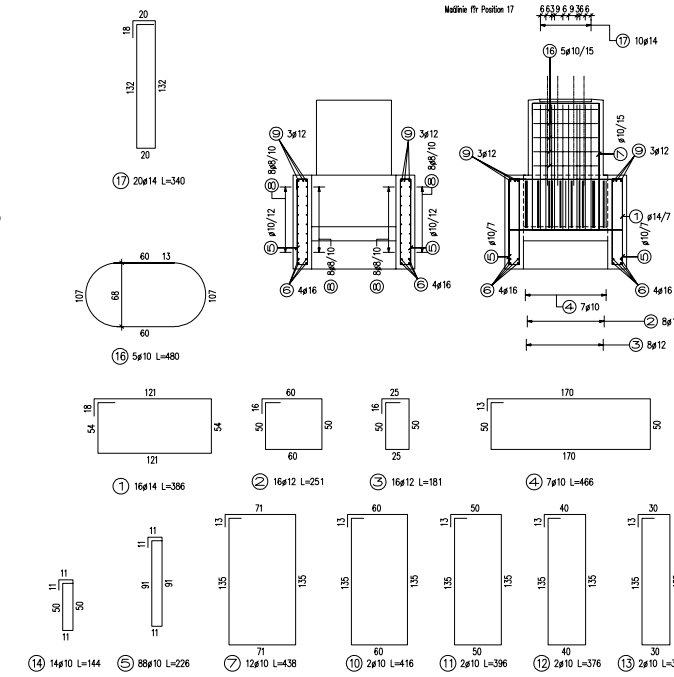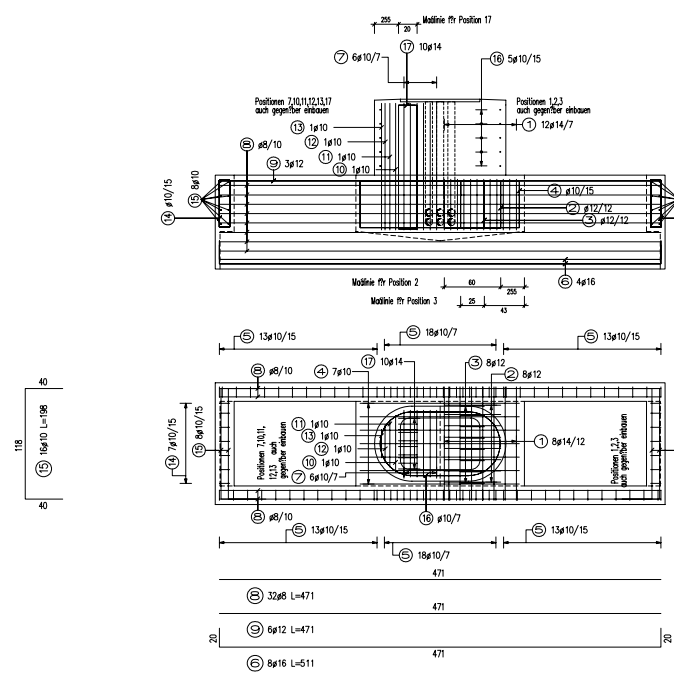



POS:	F 480-80	EINBAUTEILE	
STÜCKZAHL:	5	STÜCK:	BEZEICHNUNG
BETON:	B 35	4	Winkler 6,3 zu für Transport
Mt. bet. und Stahl:	mit bet. und Stahl	1	Blitzschutz
STÄBE:	SUSIM		
ABMESSUNGEN:	L/B/H		
	4,80/1,30/1,80		
VOLUMEN:	Summe:	6,01 m ³	
GEWICHT:	Summe:	10,03 to	
BETONDECKUNG:	oben:	4,5 cm	
	unten:	4,5 cm	
Zeichenerklärung:			
▽▽▽	GLATTE SCHÄLUNG	▽	ZUSCHREIBEN
▽▽▽	GERÄUHE BETONSCHÜTTUNG	▽	BESEITIGEN
▽	GERÄUHE BETONSCHÜTTUNG	▽	ABGEFASTE KANTE
Wertach Fertigteilewerk Pfizen		VERTEILER:	
Gemeininger Straße 41 81068 Pfizen TEL. 08346/92 12 -0 FAX. 08346/92 12 22		Auftraggeber Architekt Stab PMT-Ing. PMT	
Bauvorhaben		Einzelfundamente für Autobahn-Hinweis-Schilder	
Bauphase / Auftraggeber		Fa. Nibler	
Bauteil		Einzelfundament Pos.: F 480-80	
Einsparung / Gehört		Art der Zeichnung	
08.08.02		a) Bemessung	
08.08.02		b) Bemessung Plus 2,24 : Blitzschutz	
08.08.02		c) Ausführung	
Date: 17.03.2002		© VMB/Stahl/Verf. 1437 Nibler/F 480-80	
Plannummer		F 480-80	
		c	

Anlage_1_3_Fundamentplan_Rechts_AQ_9.170

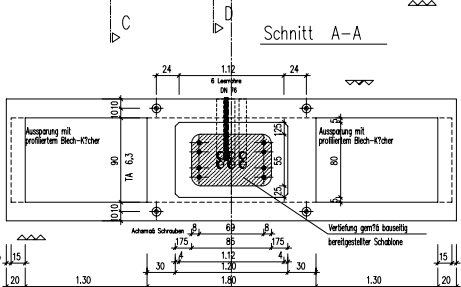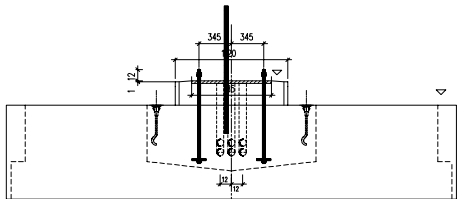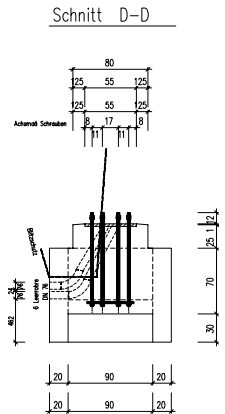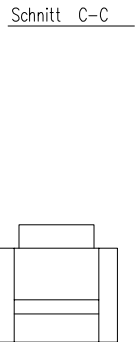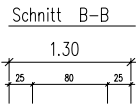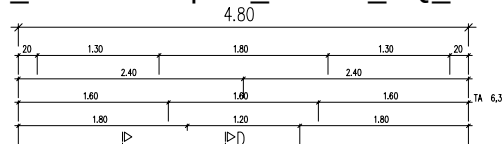

WERTACH FERTIGTEILEWerk		TEL. 08346/92123-0				
Germaringer Str. 41 87668 Florzen		FAX. 08346/921222				
ZEDON Stahlteile						
POS	ANZ	D	LANG	GEW	GESGEW	
1	16	14,0	3,81	60,96	4,610	73,782
2	16	12,0	2,56	40,96	2,273	38,372
3	16	12,0	1,96	23,76	1,652	26,047
4	7	10,0	4,86	32,82	2,875	20,127
5	80	10,0	1,25	108,80	1,354	122,739
6	8	16,0	5,11	40,88	8,074	64,390
7	16	10,0	3,26	52,48	2,024	32,586
8	32	8,0	4,71	150,72	1,880	184,654
9	6	12,0	4,71	28,26	4,182	25,095
14	14	10,0	1,44	20,16	0,888	12,439
15	16	10,0	1,95	31,68	1,227	19,547
16	2	10,0	3,89	7,78	2,400	4,800
Summe (853505)						497,782

Alle Kanten fassen !!

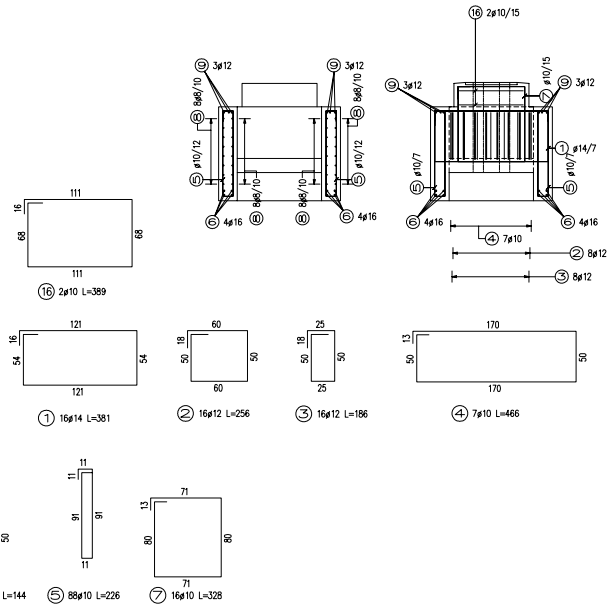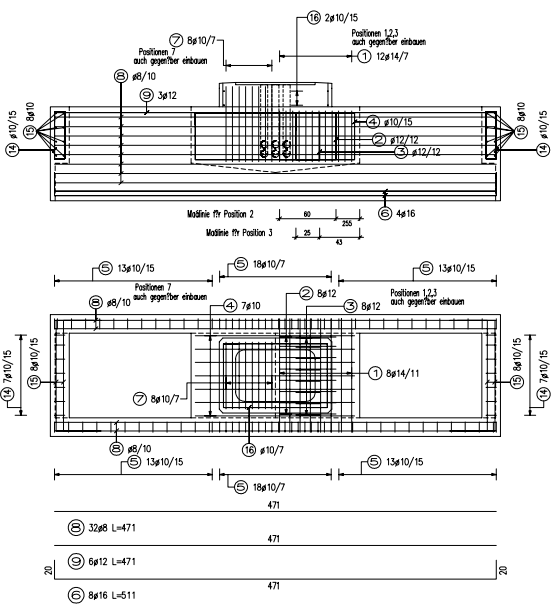

POS	F 480-25	EINBAUTEILE
STÜCKZAHL:	4	BEZEICHNUNG
RETON:	B 35	Werkstoff 6,3 to für Tragwerk
STABE:	1	Blitzschutz
ABMESSUNGEN	Dieses Fundament kommt bei folgenden Brücken zum Einsatz	
L/B/H	4,80/1,30/1,25	
VOLUMEN	Summe:	3,46 m³
GEWICHT:	Summe:	8,65 to
BETONDECKUNG:	Gew: 4,5 cm	
	Stab: 4,5 cm	
Zeichenerklärung:		
GLATTE SCHALUNG	ZUSCHEREN	GERÜSTET
STÄHLE	BESEITIGT	ABGEFASSTE KANTE
Wertach Fertigteilwerk Florzen		
Germaringer Straße 41		
87668 Florzen		
TEL. 08346/92 12 -0		
FAX. 08346/92 12 22		
Bauverfahren	Einzelfundamente für Autobahn-Hinweis-Schilder	Maßstab: 1:20
Bauherr/Auftraggeber	Fa. Nibler	KST: 70040
Bestell	Einzelfundament	Pos.: F 480-25
Erstellung / Schicht	am	Art der Zeichnung
18.09.02	am	in
08.10.02	am	in
Platt: 12.03.2000		© Wertach Fertigteilwerk 1437 Nibler F 480-25