
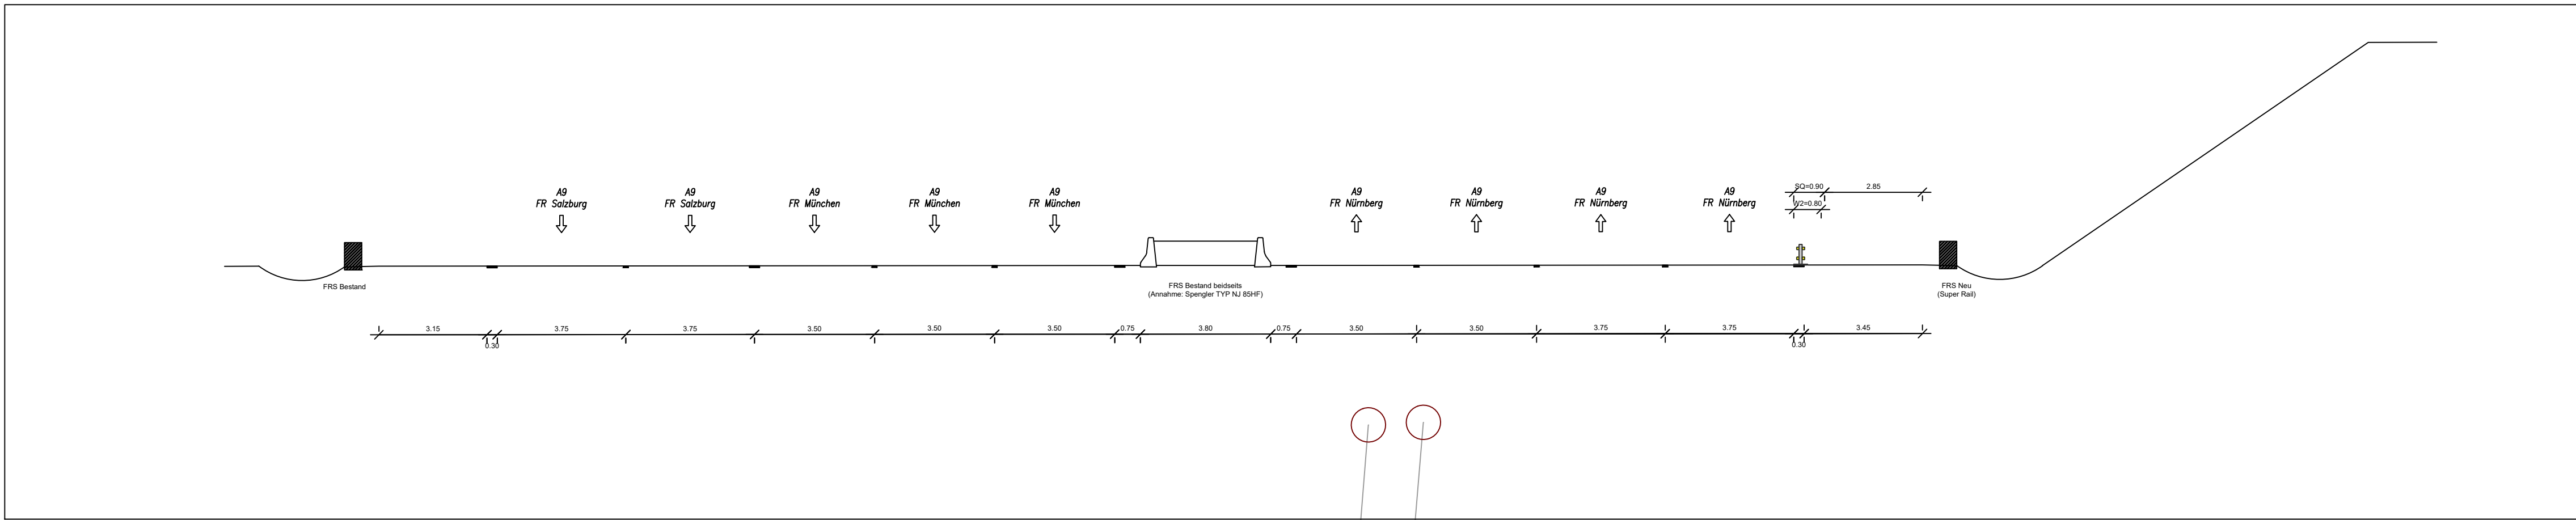


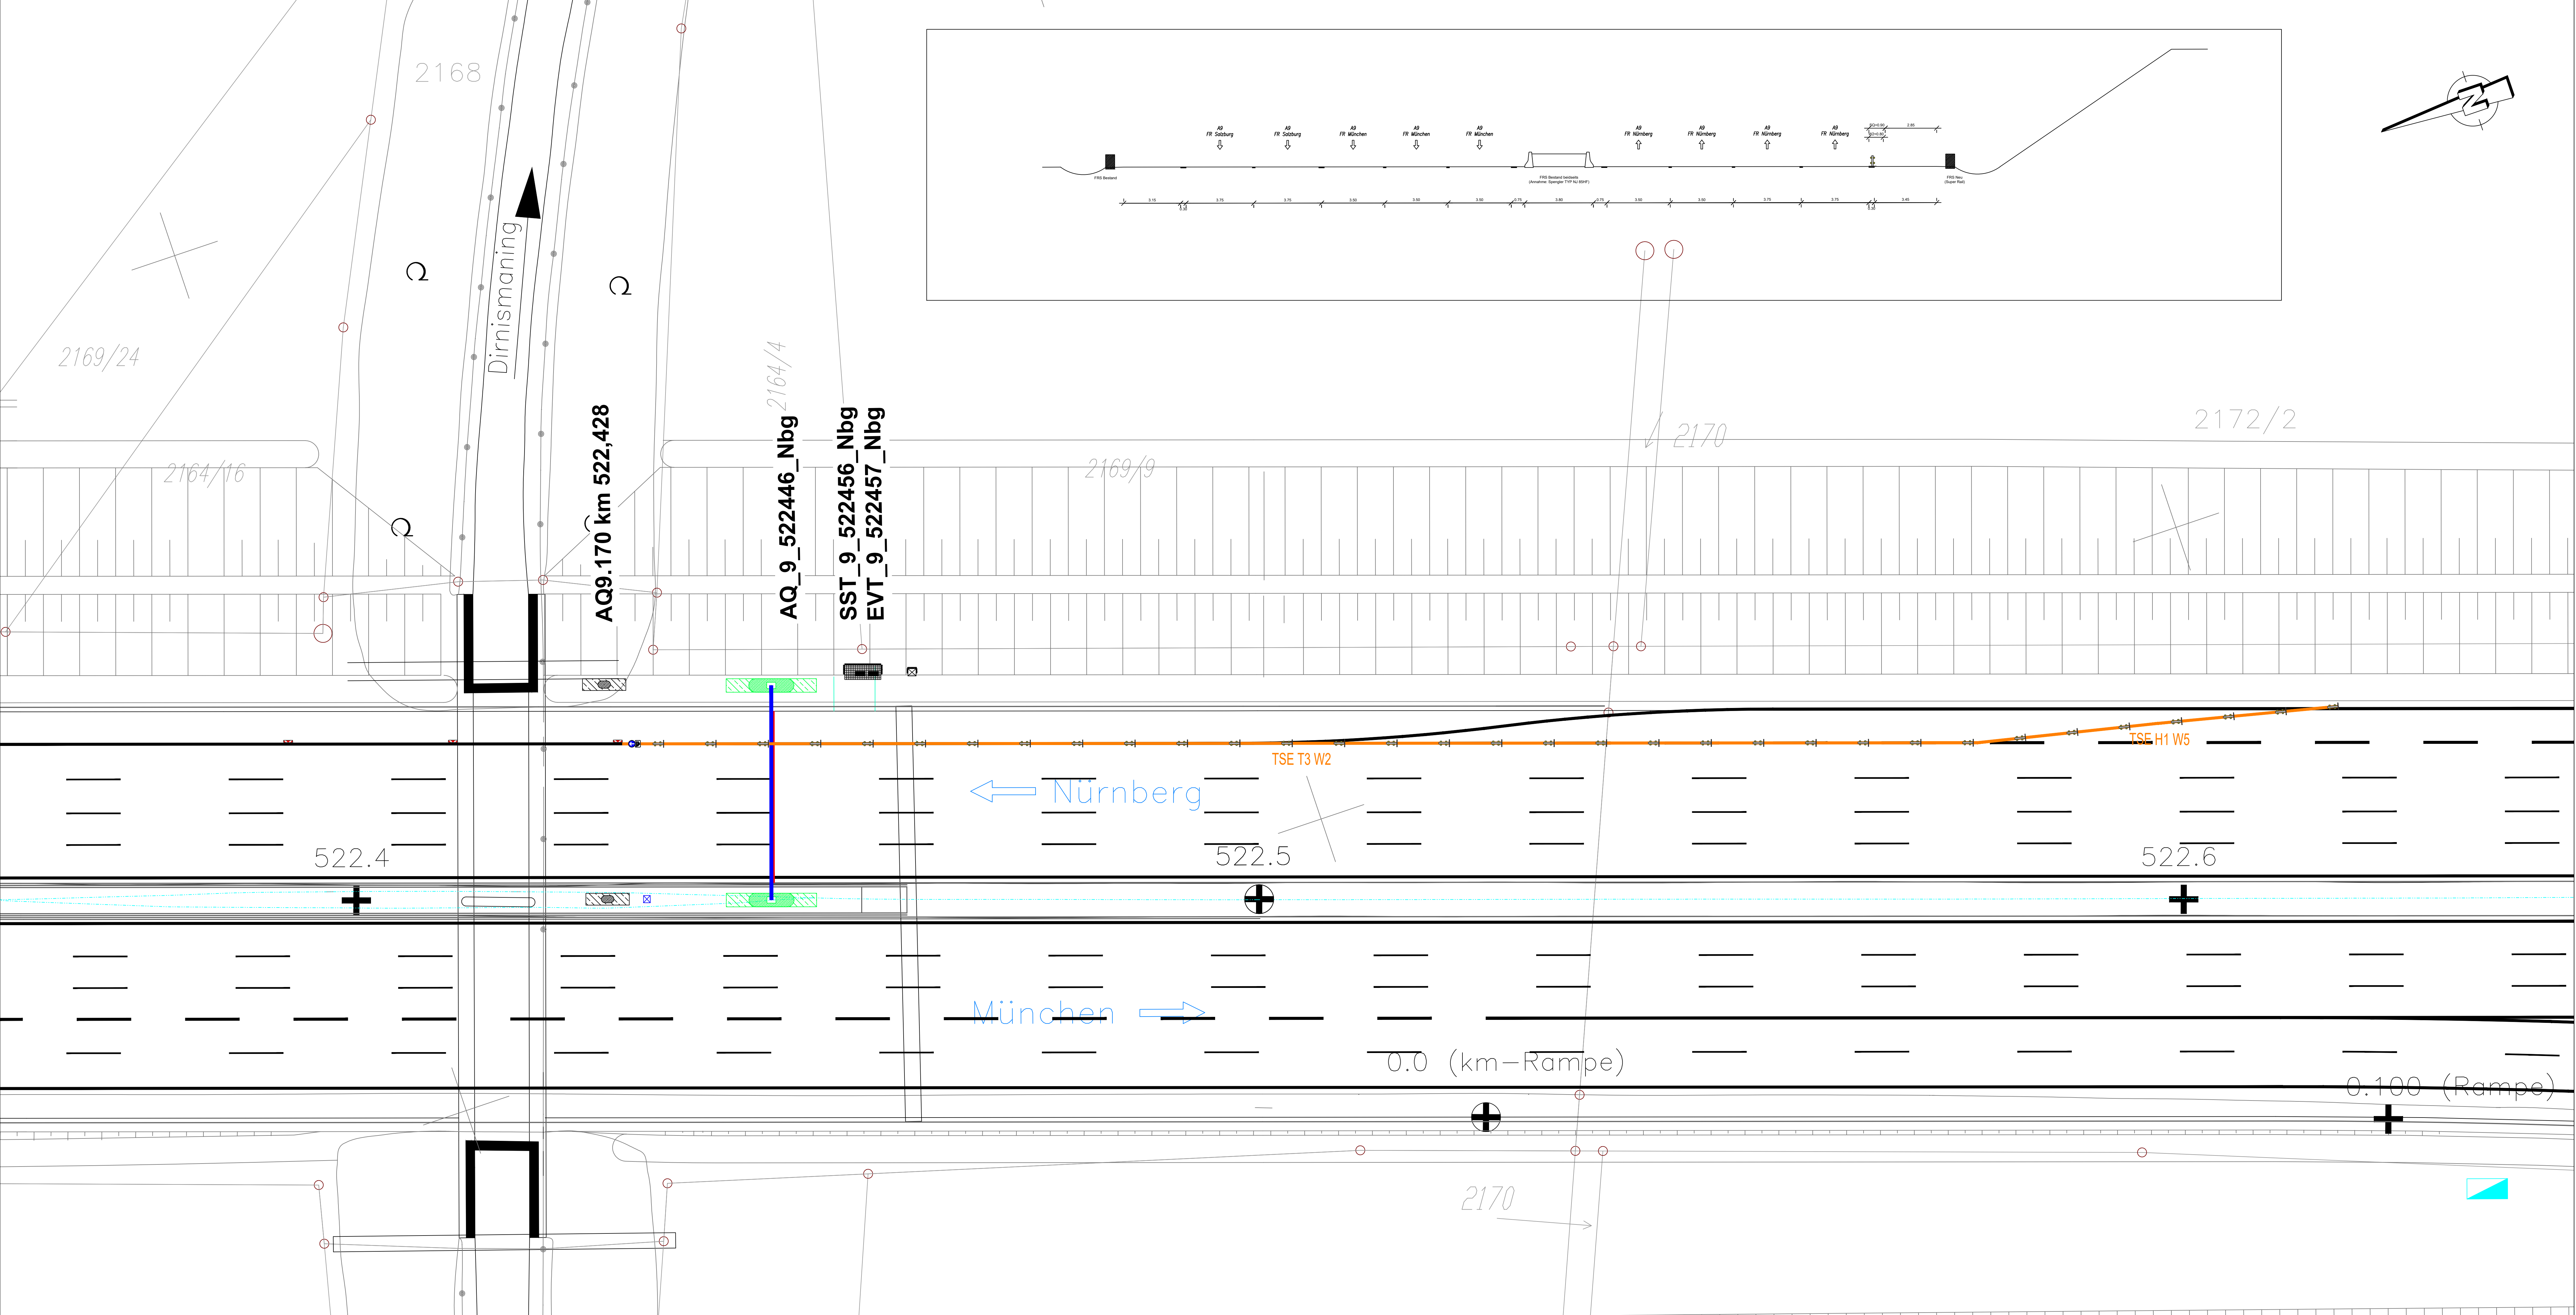

Darstellung Markierung unverbindlich

Darstellung Verkehrssicherung nur schematisch und unverbindlich

Legende Verkehrssicherung

transp. Schutzeinrichtung (Draufsicht)

transp. Schutzeinrichtung (Ansicht)

Leitbake

Die Autobahn Südbayern

Seidstr. 7-11, 80335 München

bearbeitet	GZ	Datum	Ingenieur
gezeichnet			
geprüft			
PSP-Nr.			

Lagesystem		Stand Kataster	
Höhenystem		Bestandsvermessung	

AUSSCHREIBUNGSUNTERLAGE

Die Autobahn GmbH des Bundes

Unterlage / Blatt-Nr.: 02/ 02

Strasse / Abschn.-Nr. / Station: A9_1140_1,209

Verkehrssicherung km 522+350 bis 522+650

PROJIS-Nr.:

Maßstab: 1 : 250

A9 Nürnberg - München

Ersatzneubau AQ9.170

im Abschnitt AK München-Nord - AS Garching-Süd FR Nürnberg

Beitr.-km 522,446 / ASB-Nr. 7735590

Aufgestellt: Niederlassung Südbayern

Wallas, Geschäftsbereichsleiter