


Legende

A	Auffüllung	Kies	feinsandig	Schluff
mittelkiesig	mittelsandig	Sand	schluffig	
feinkiesig	Feinsand	sandig	tonig	

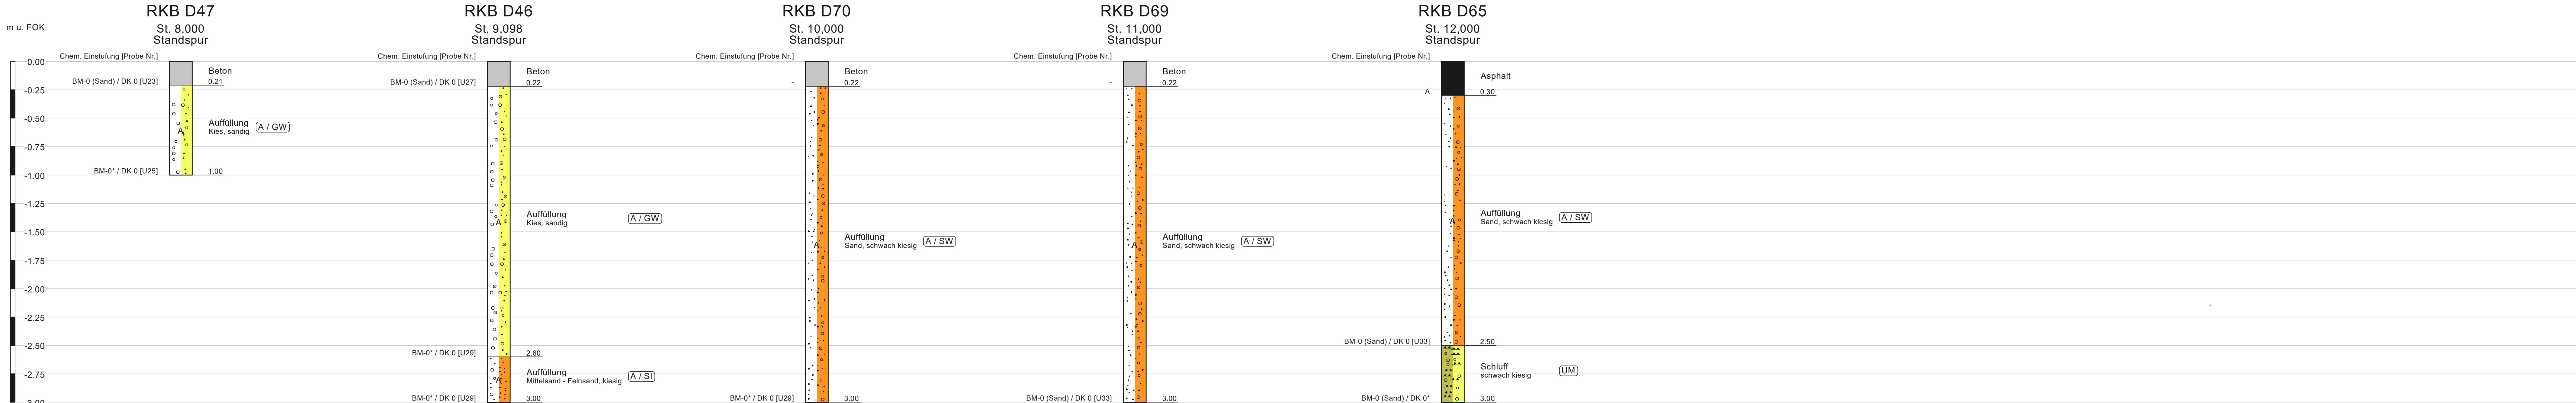

Legende

A

Auffüllung


Kies

kiesig

Sand

sandig

Schluff

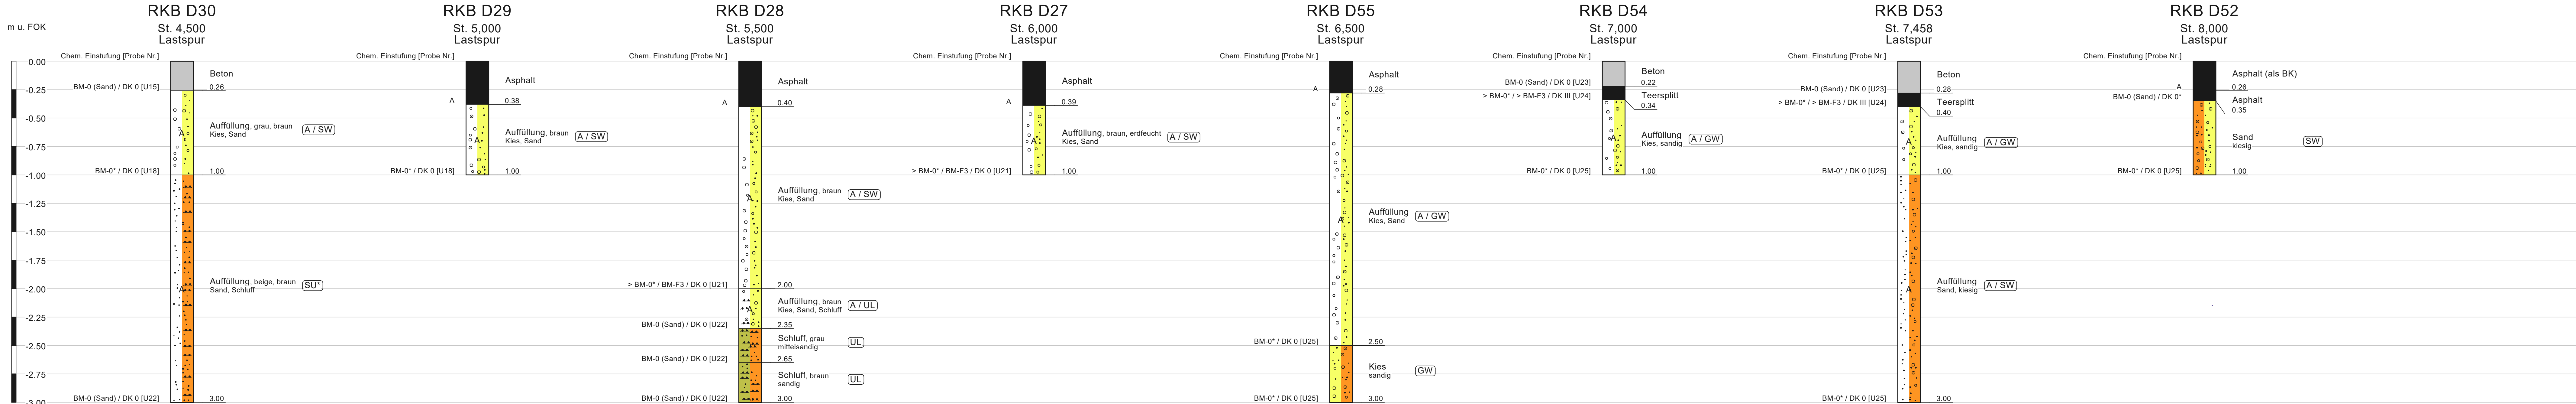

Legende

A

Auffüllung

Kies


kiesig



mittelsandig


Sand

sandig

Schluff


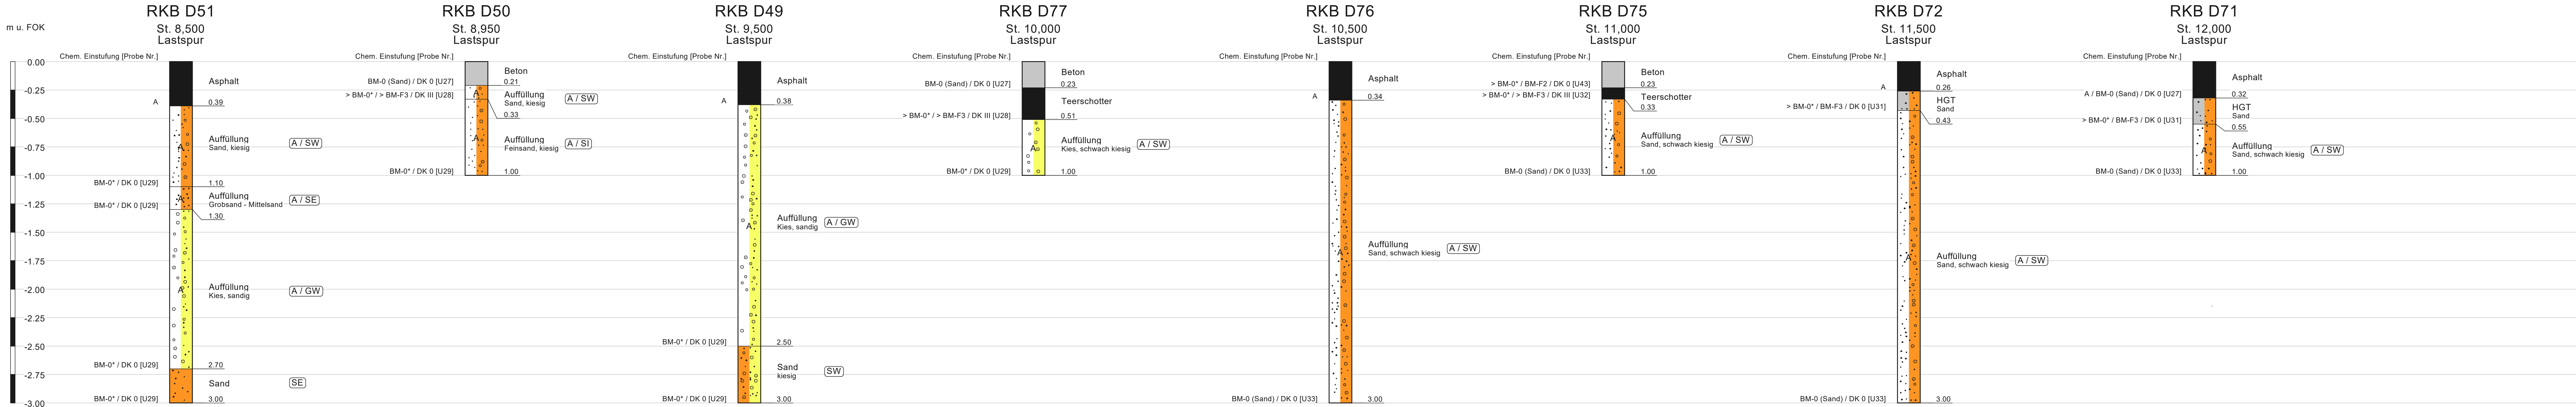


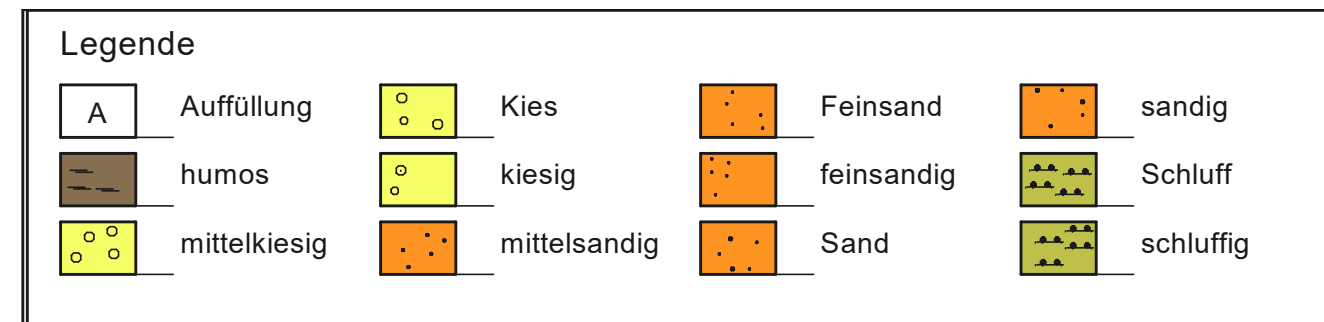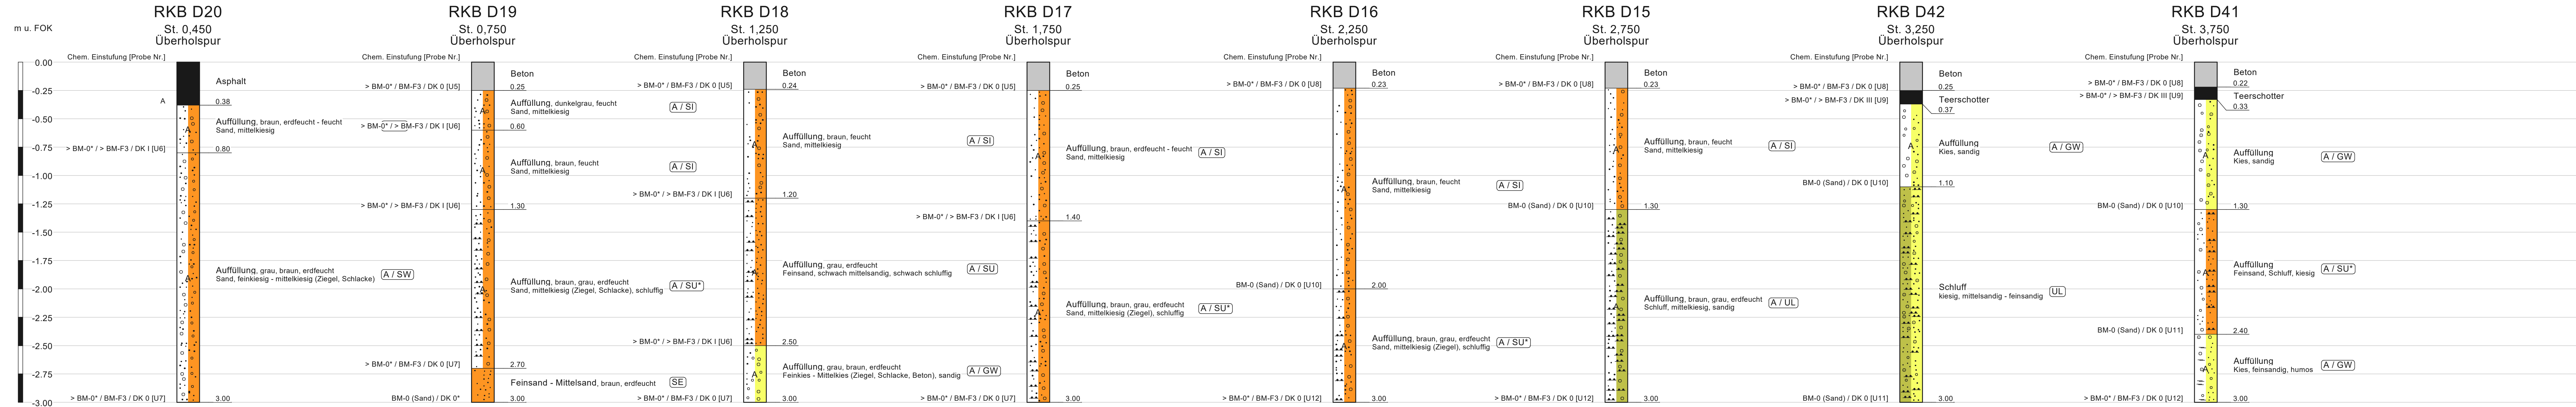

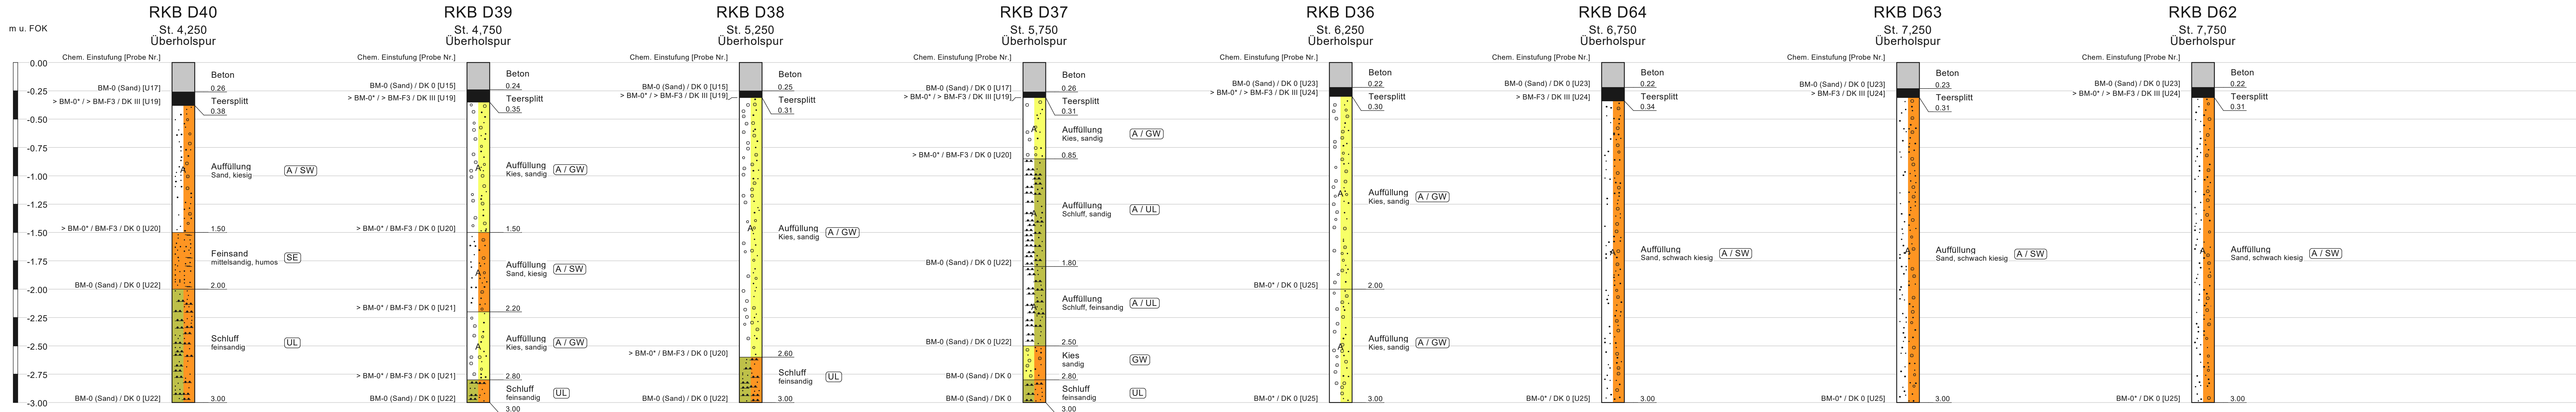

Legende

Auffüllung	kiesig	feinsandig	Schluff
humos	mittelsandig	Sand	
Kies	Feinsand	sandig	

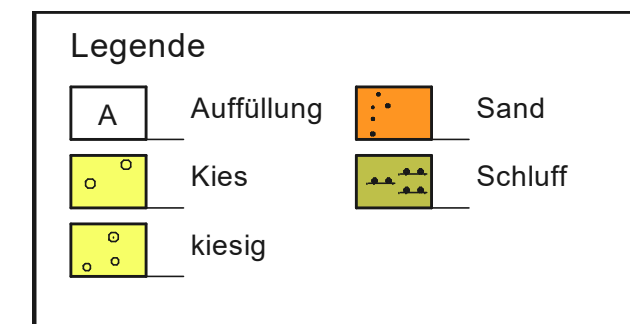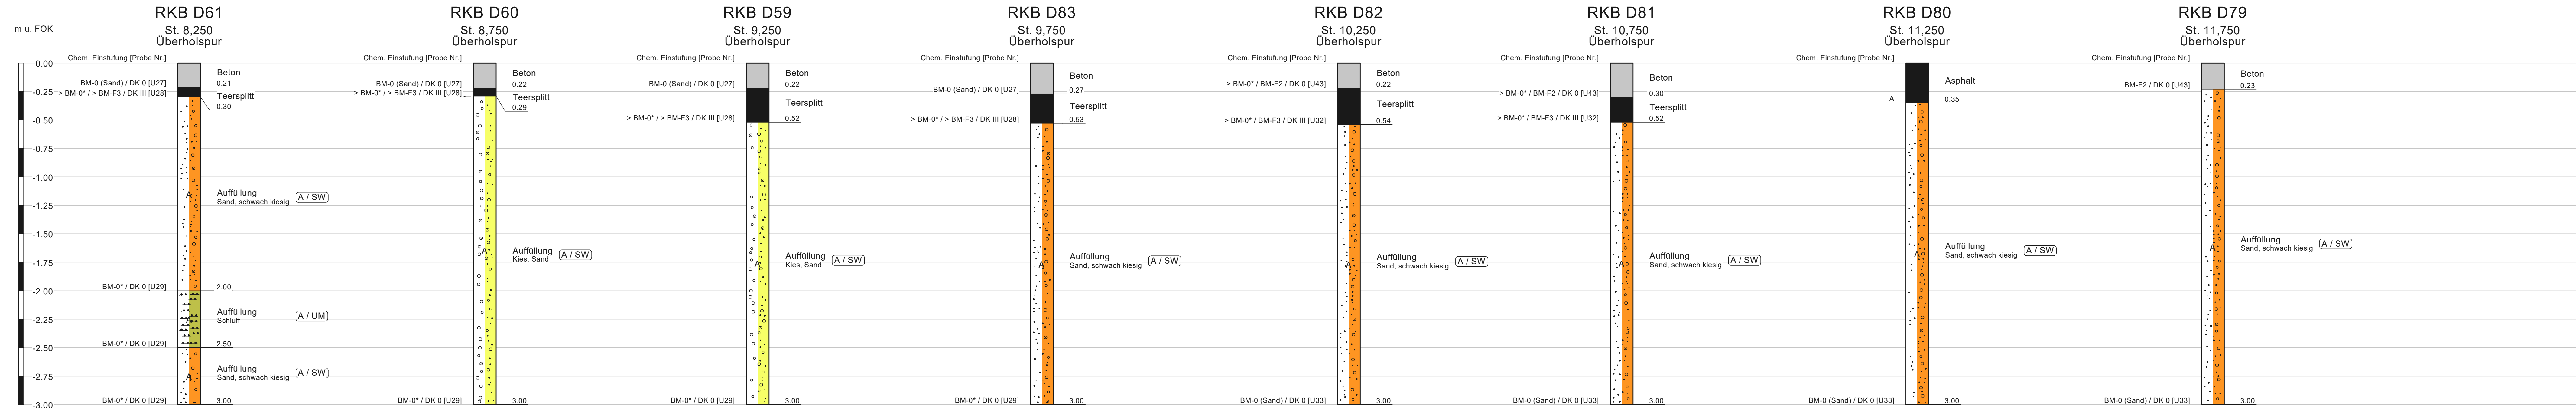




IFTA
Ingenieurgesellschaft für
Technische Analytik mbH


Bohrprofile nach DIN 4023
Anschlussstelle Monheim FR Düsseldorf

Bericht Nr. 2510005
Anlage Nr. 4.9

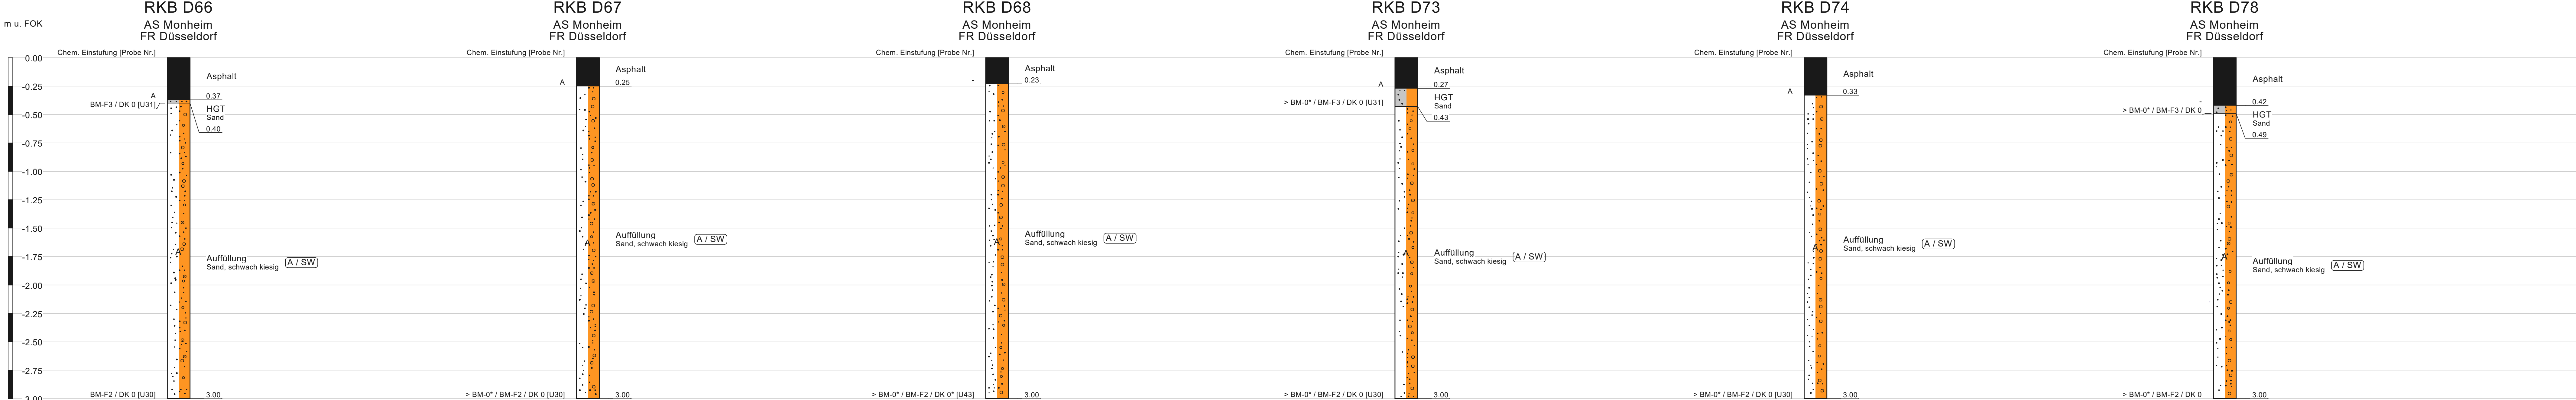

Legende

- A Auffüllung
- kiesig
- Sand


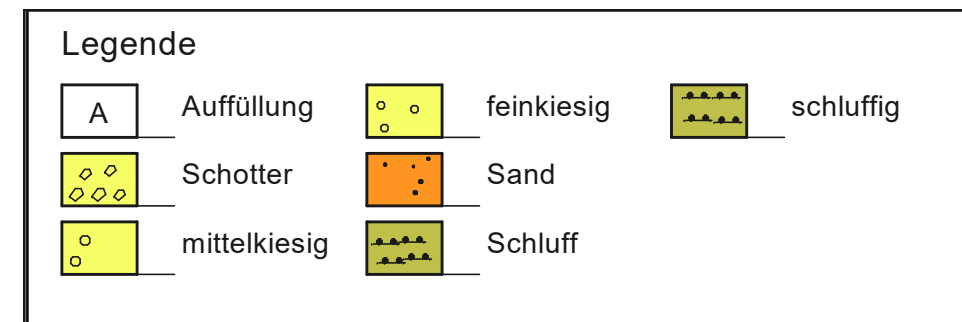








IFTA
Ingenieurgesellschaft für
Technische Analytik mbH



Bohrprofile nach DIN 4023
Anschlussstelle Garath

Bericht Nr. 2510005
Anlage Nr. 4.11

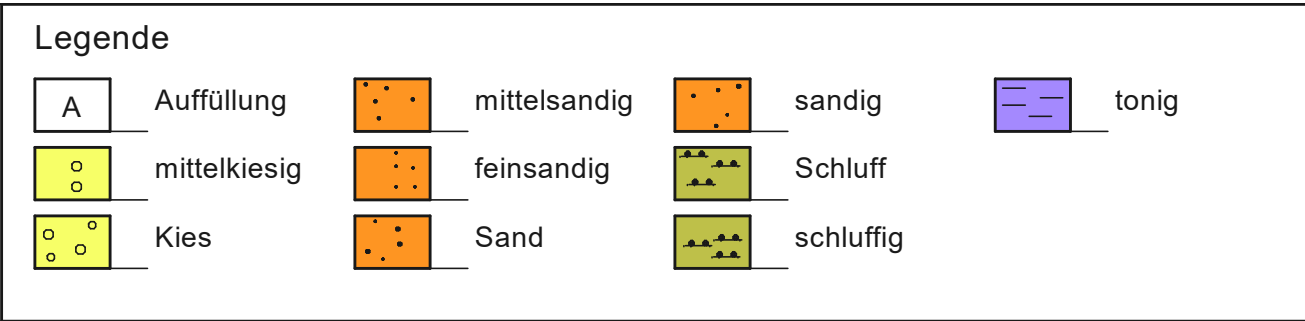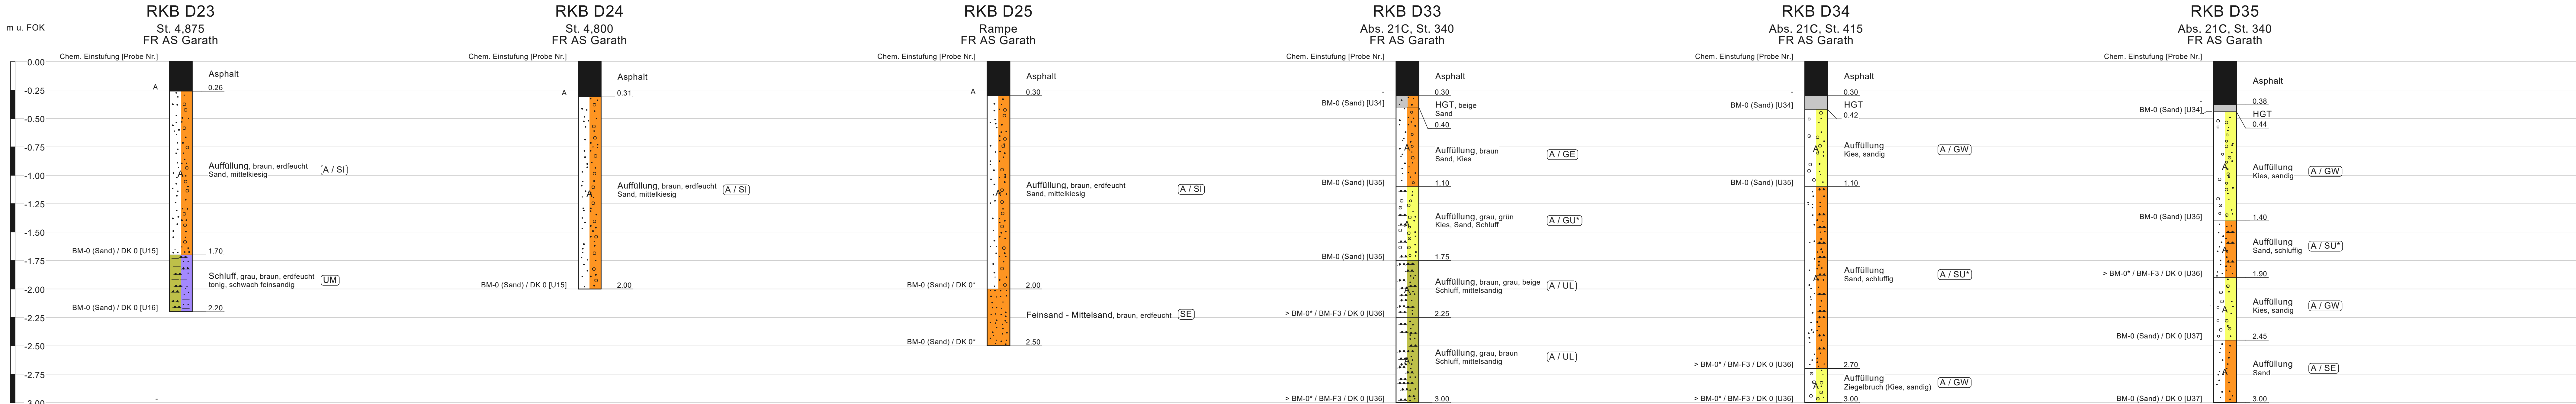

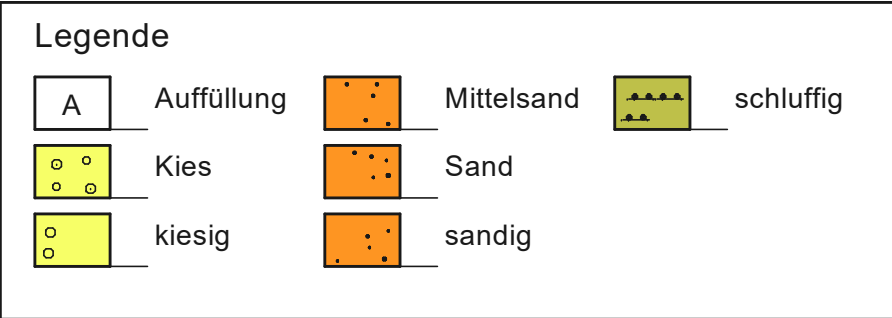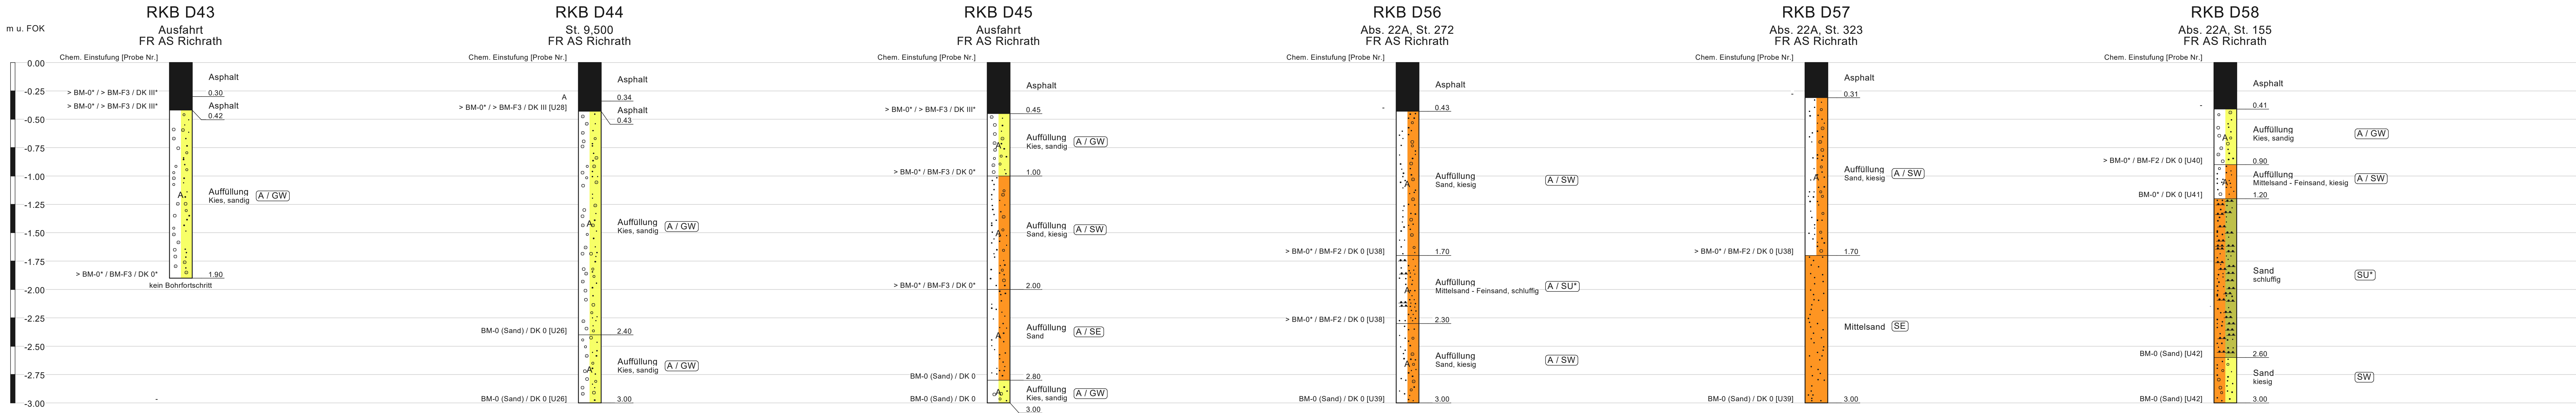

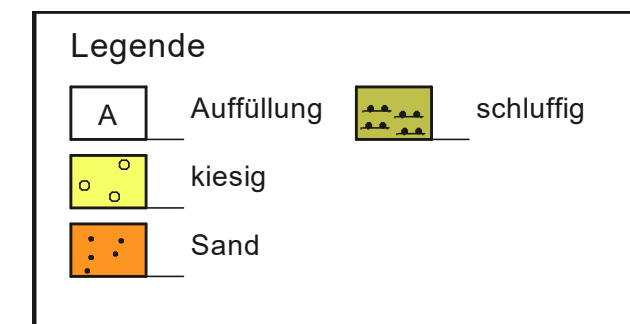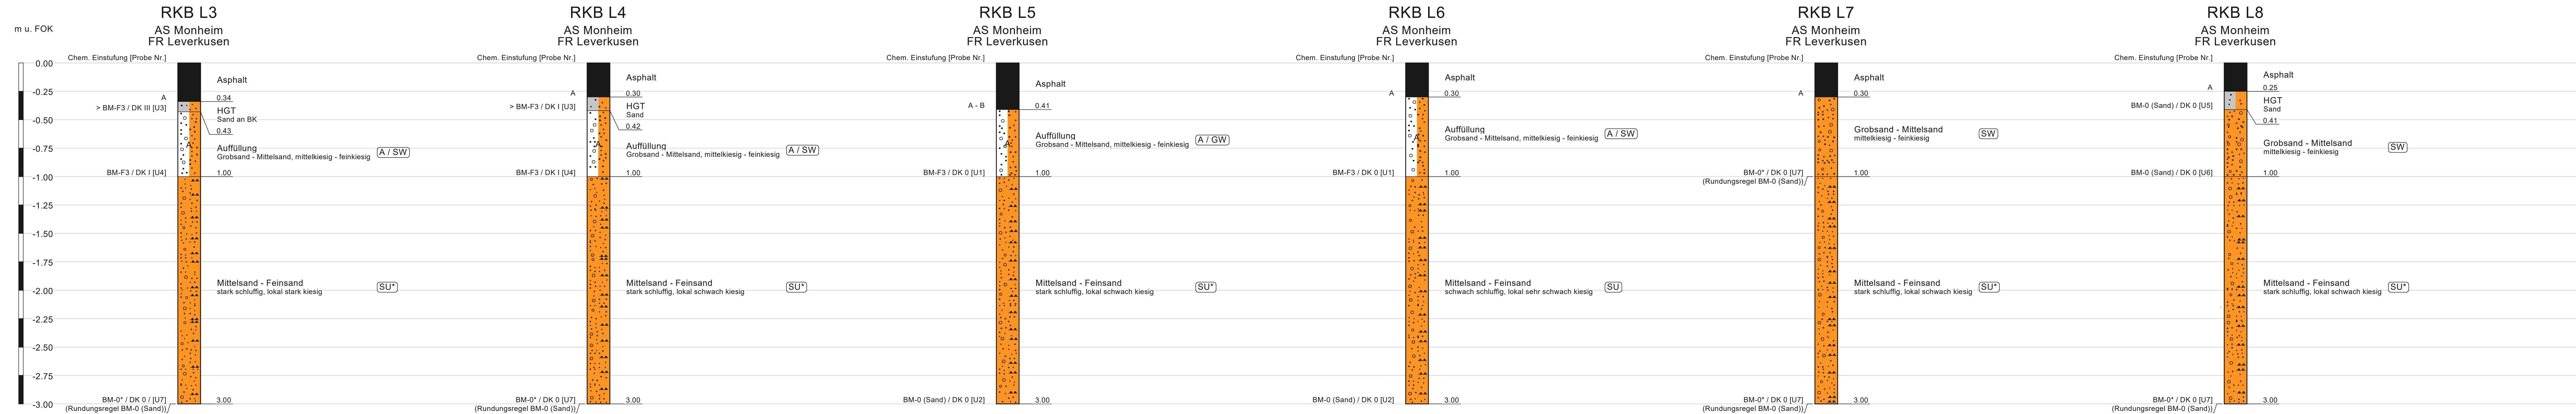


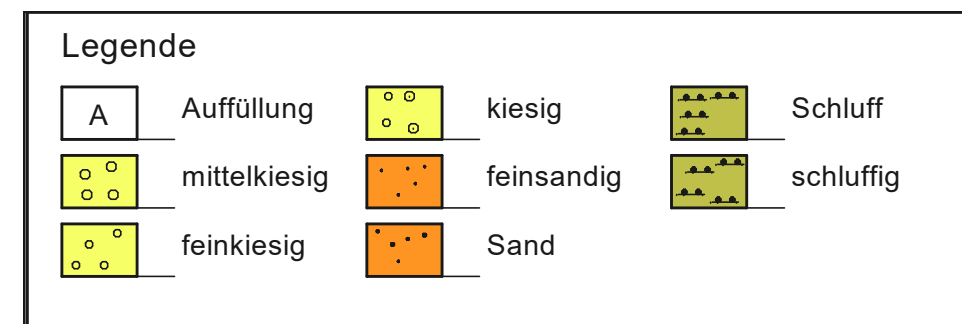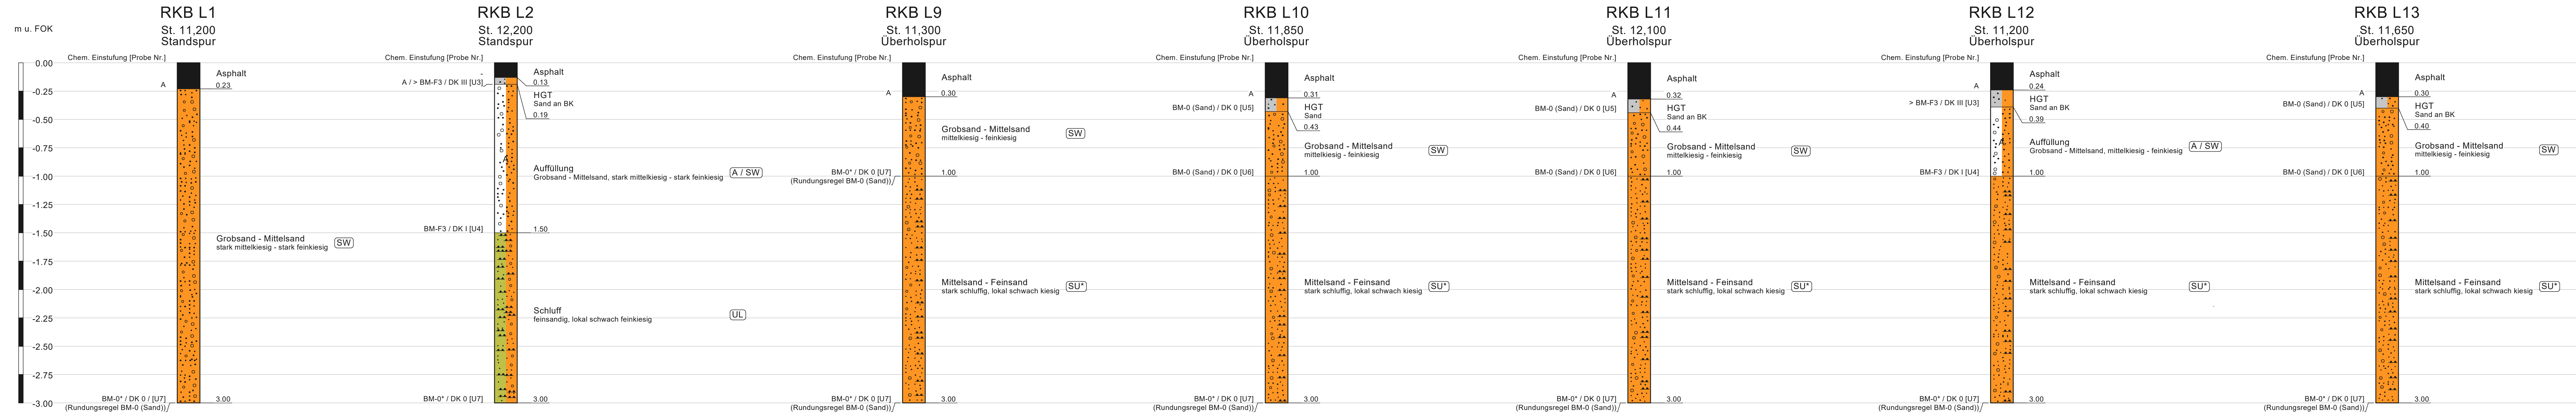

Norden

Überholspur


Süden

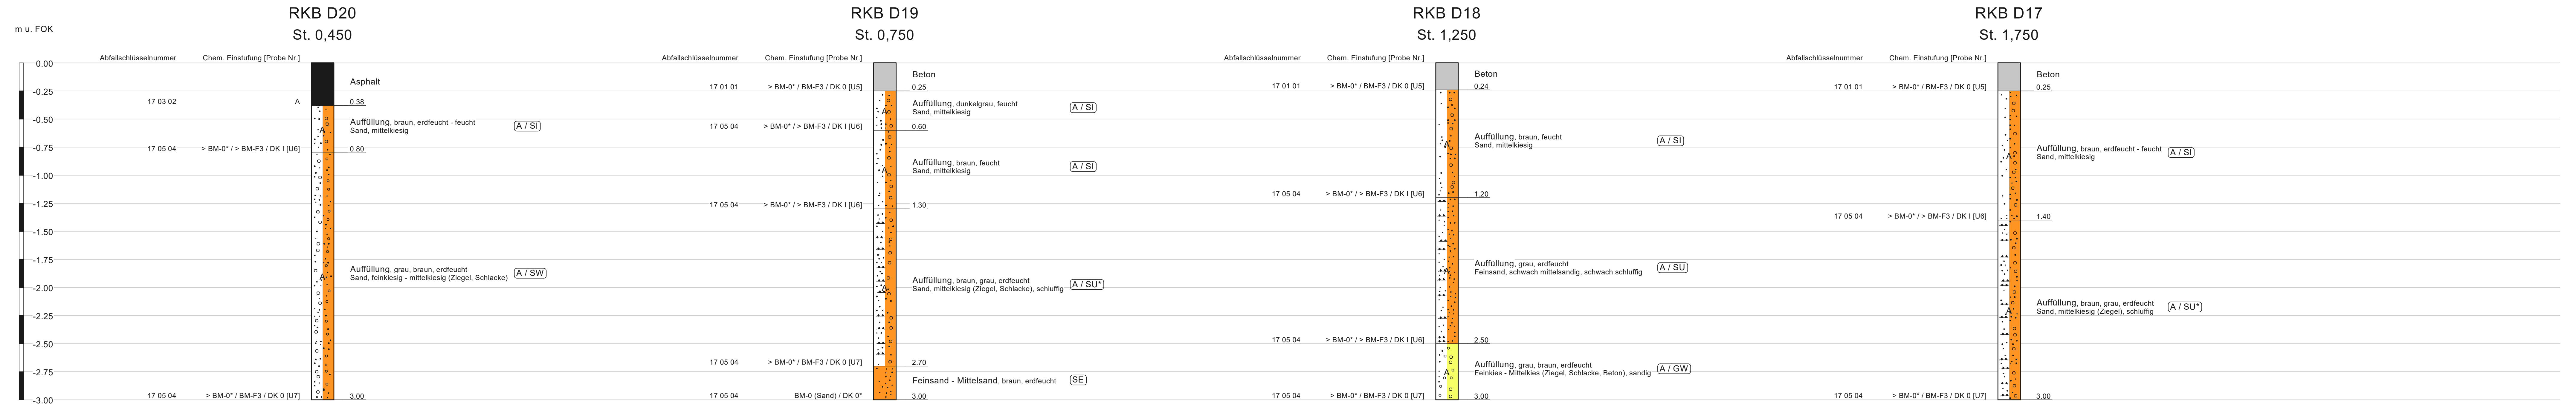

Norden

Lastspur

Süden

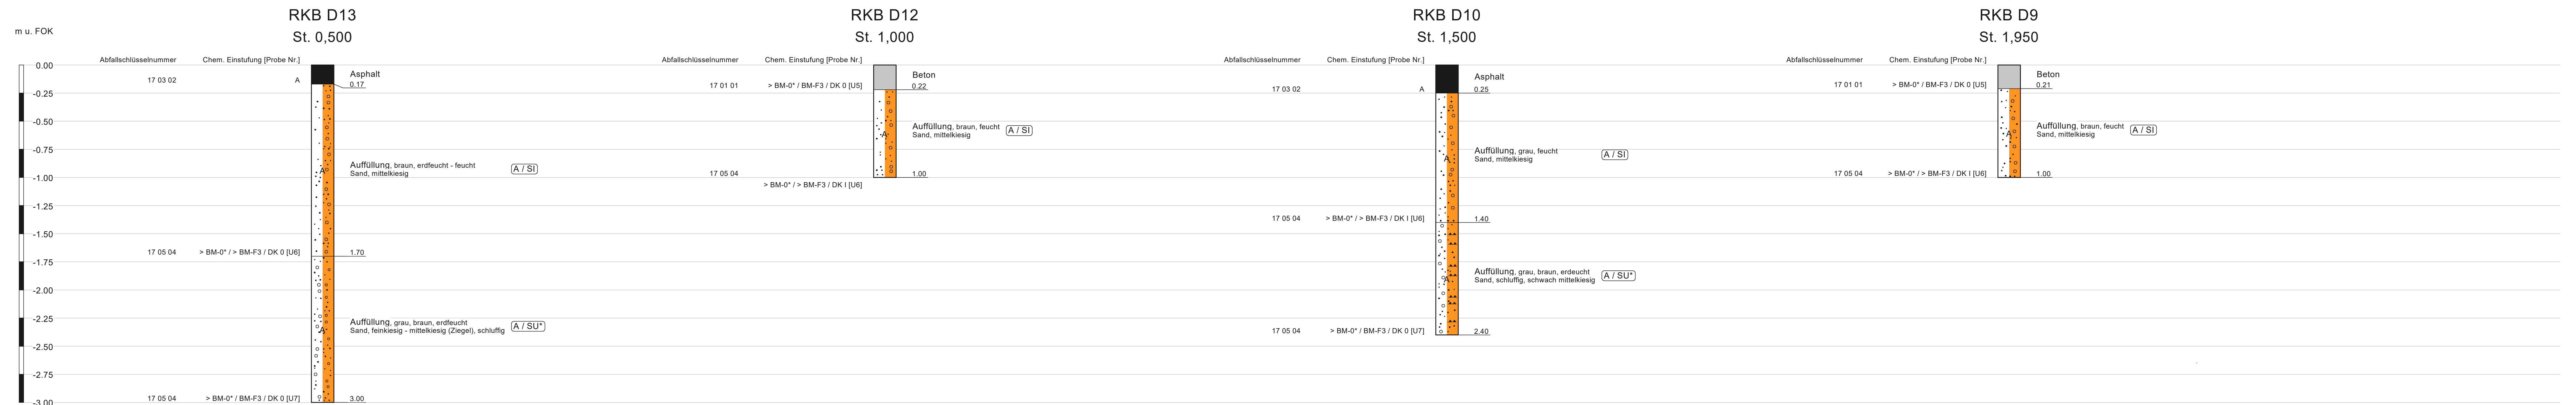


Legende

	Auffüllung		Feinsand
	mittelkiesig		Sand
	mittelsandig		schluffig

Norden

Überholspur


Süden

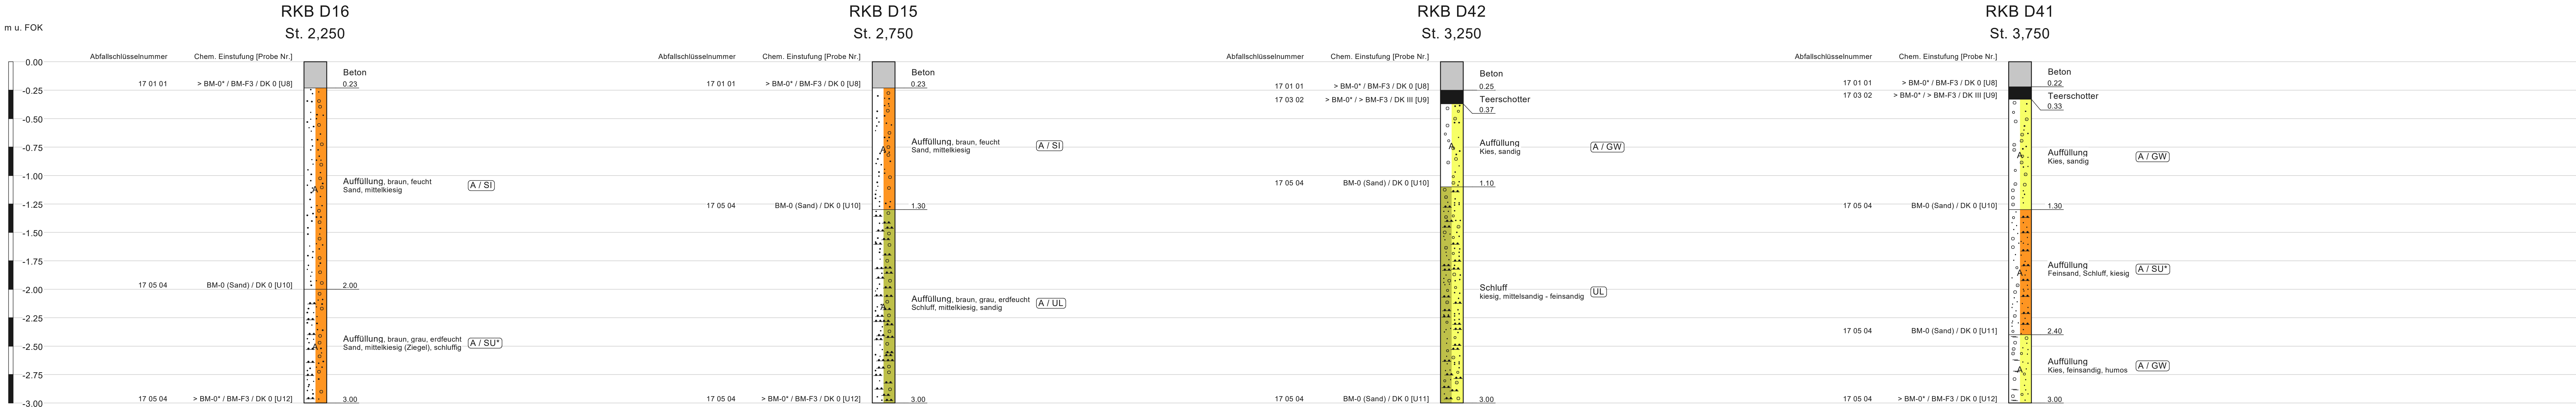

Norden

Lastspur

Süden

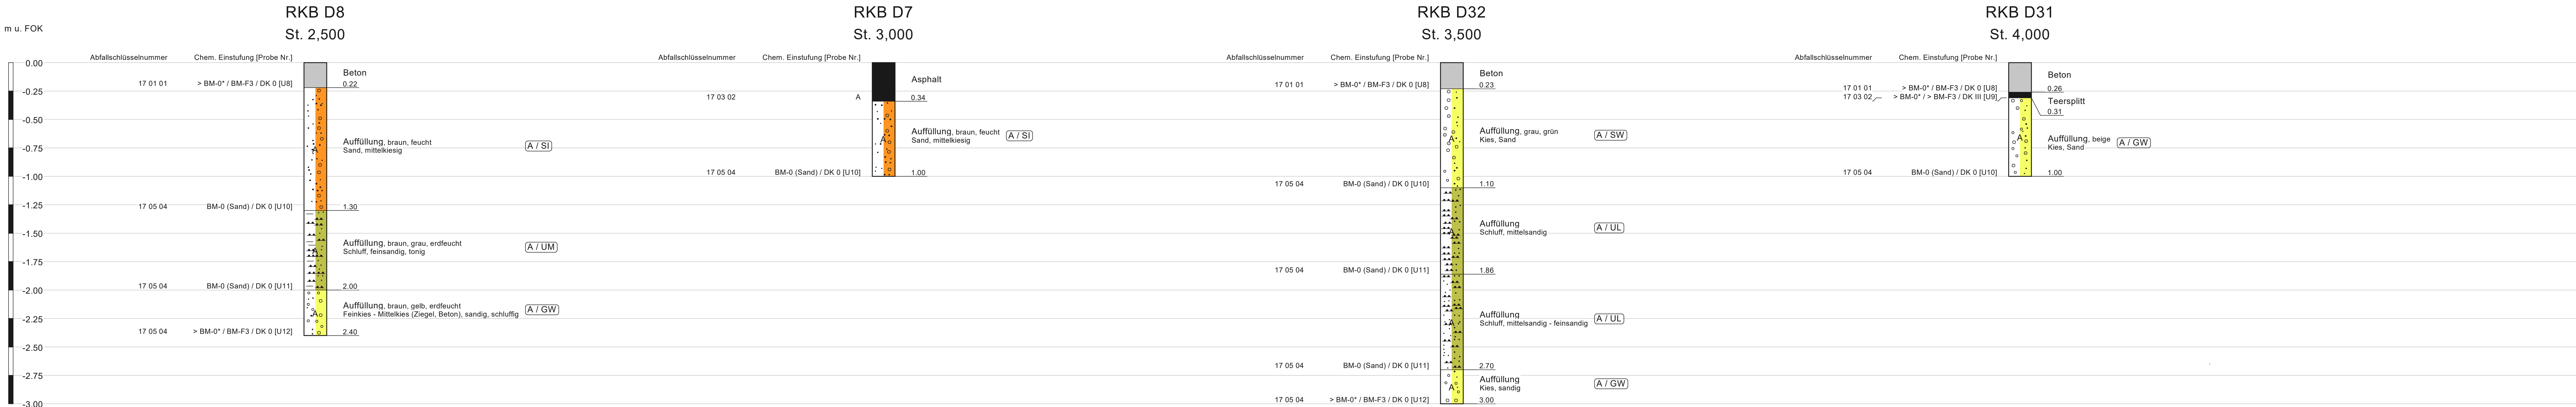


Legende					
	Auffüllung		Kies		Feinsand
	humos		kiesig		feinsandig
	mittelkiesig		mittelsandig		Sand
					Schluff
					schluffig
					tonig

Norden

Überholspur


Süden

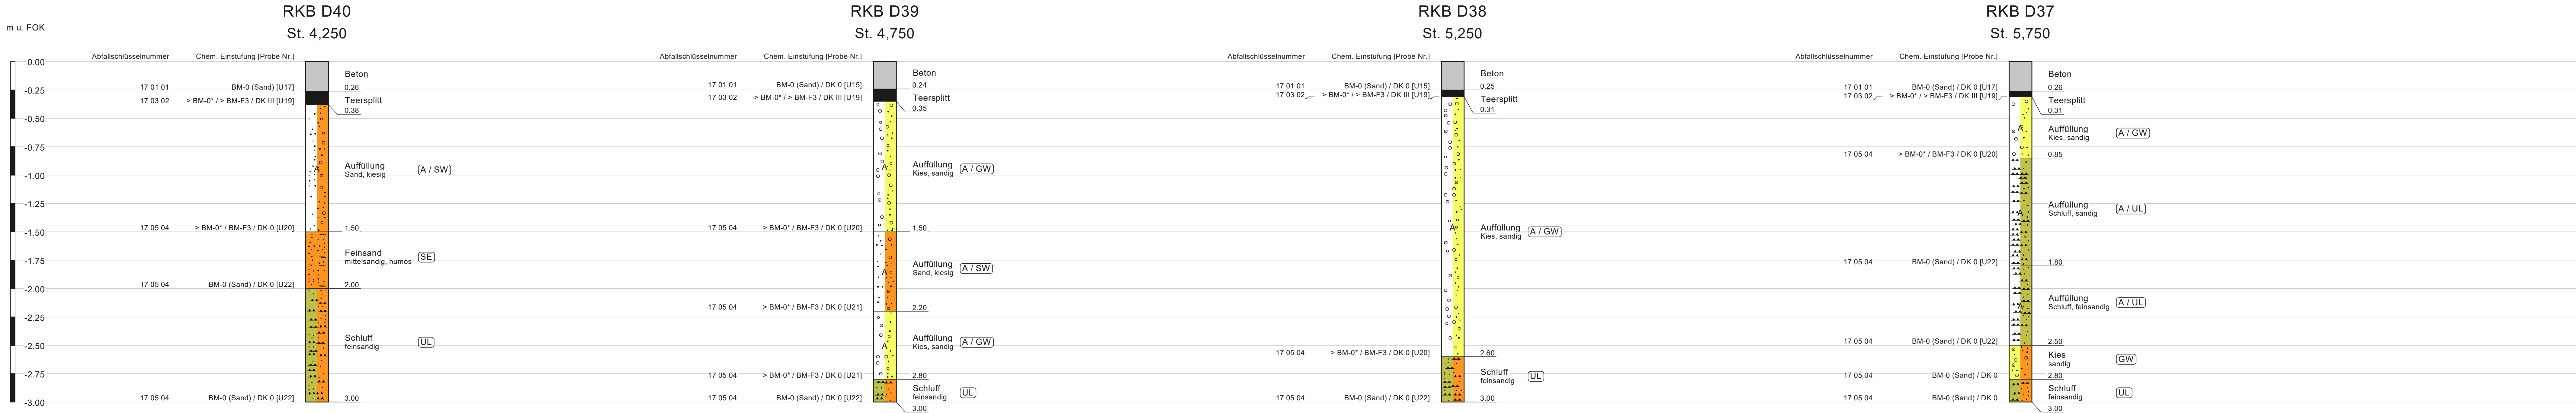

Norden

Lastspur

Süden

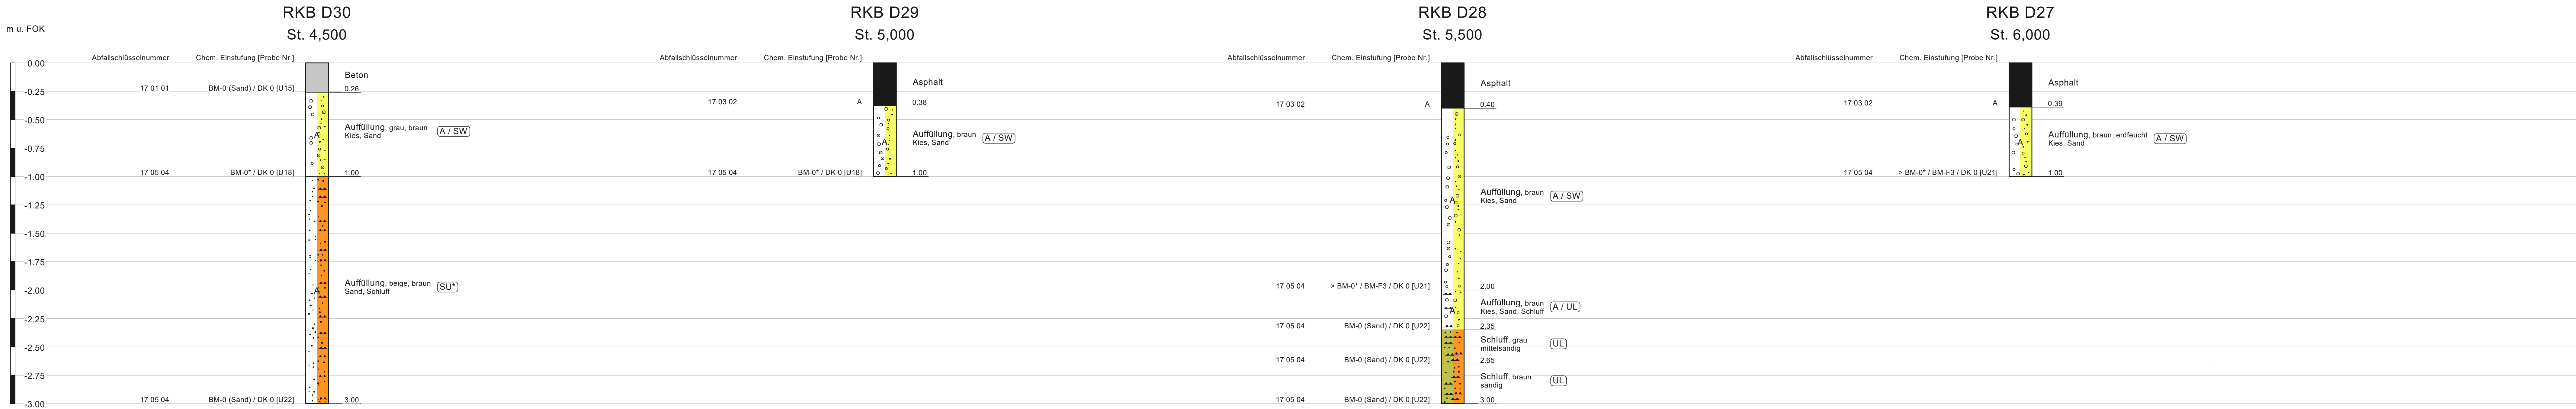


Legende					
	Auffüllung		kiesig		feinsandig
	humos		mittelsandig		Sand
	Kies		Feinsand		sandig
					Schluff

Norden

Überholspur


Süden

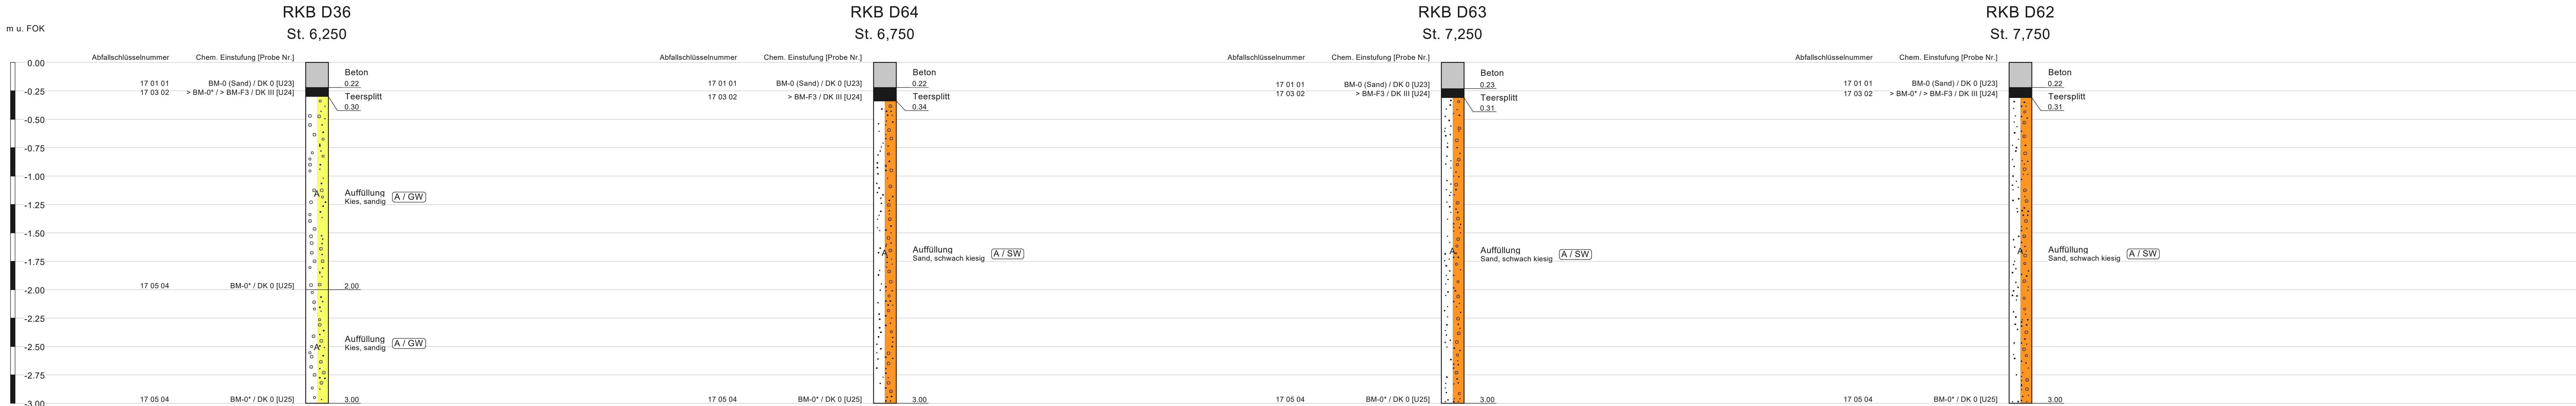

Norden

Überholspur


Süden

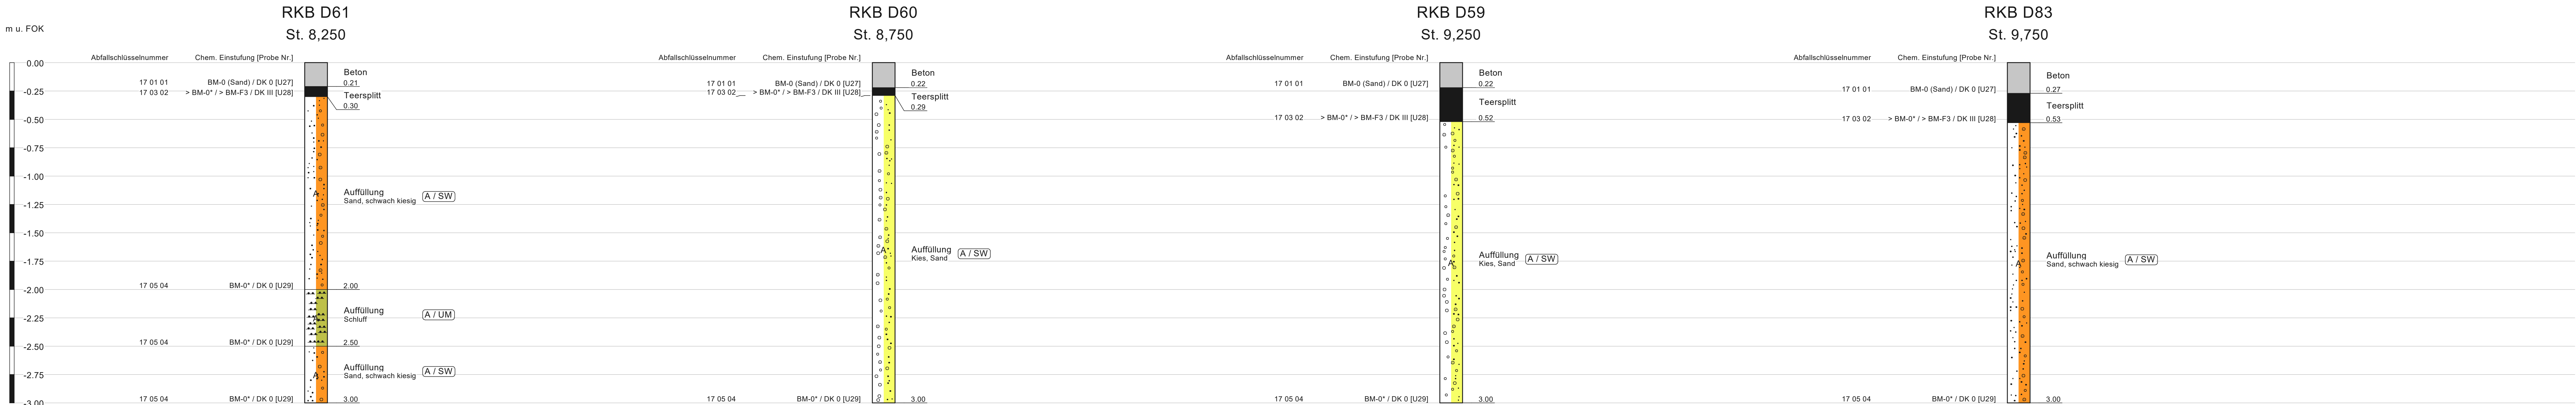

Norden

Lastspur

Süden

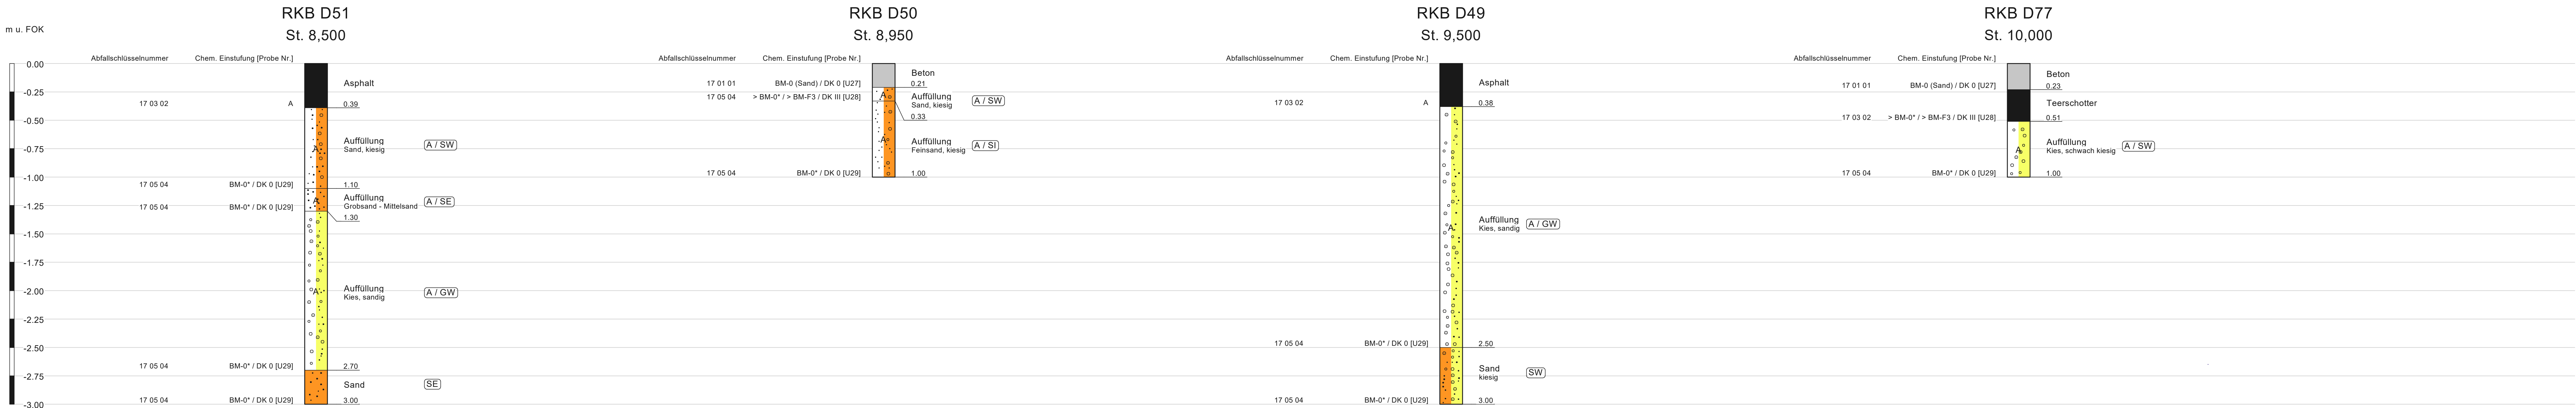

Legende			
A	Auffüllung	Feinsand	Schluff
Kies		Sand	
kiesig		sandig	

Norden

Überholspur


Süden



Norden

Lastspur

Süden

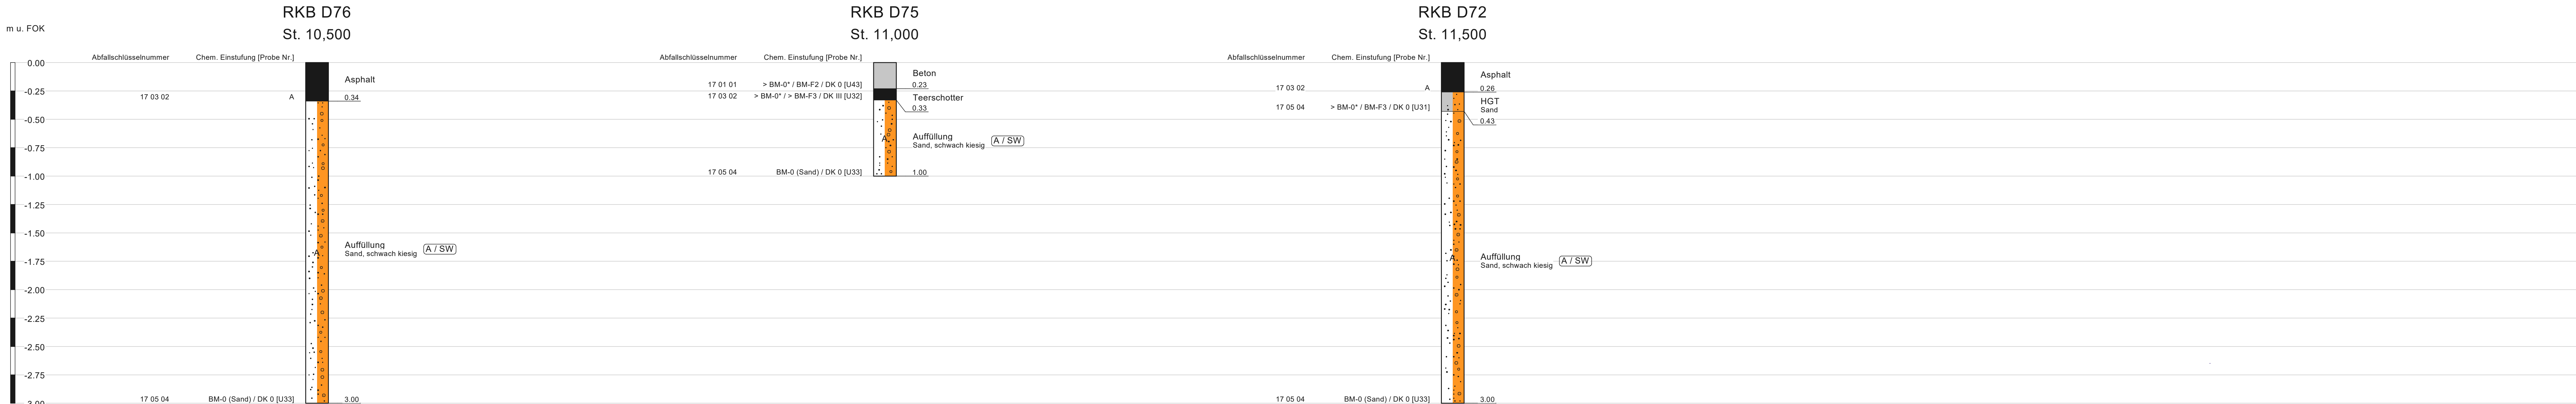

Legende

A

Auffüllung

o o

kiesig

.

Sand

Legende

A


Auffüllung

o o

kiesig

.

Sand

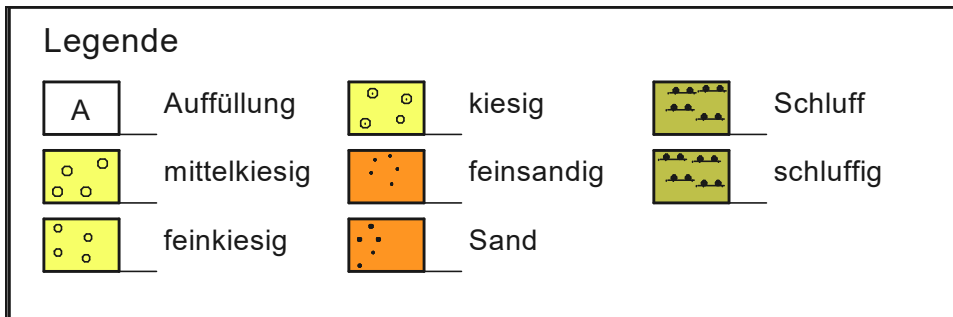


St. 0 - 2,000

Überholspur

Lastspur

Beschl.-Spur

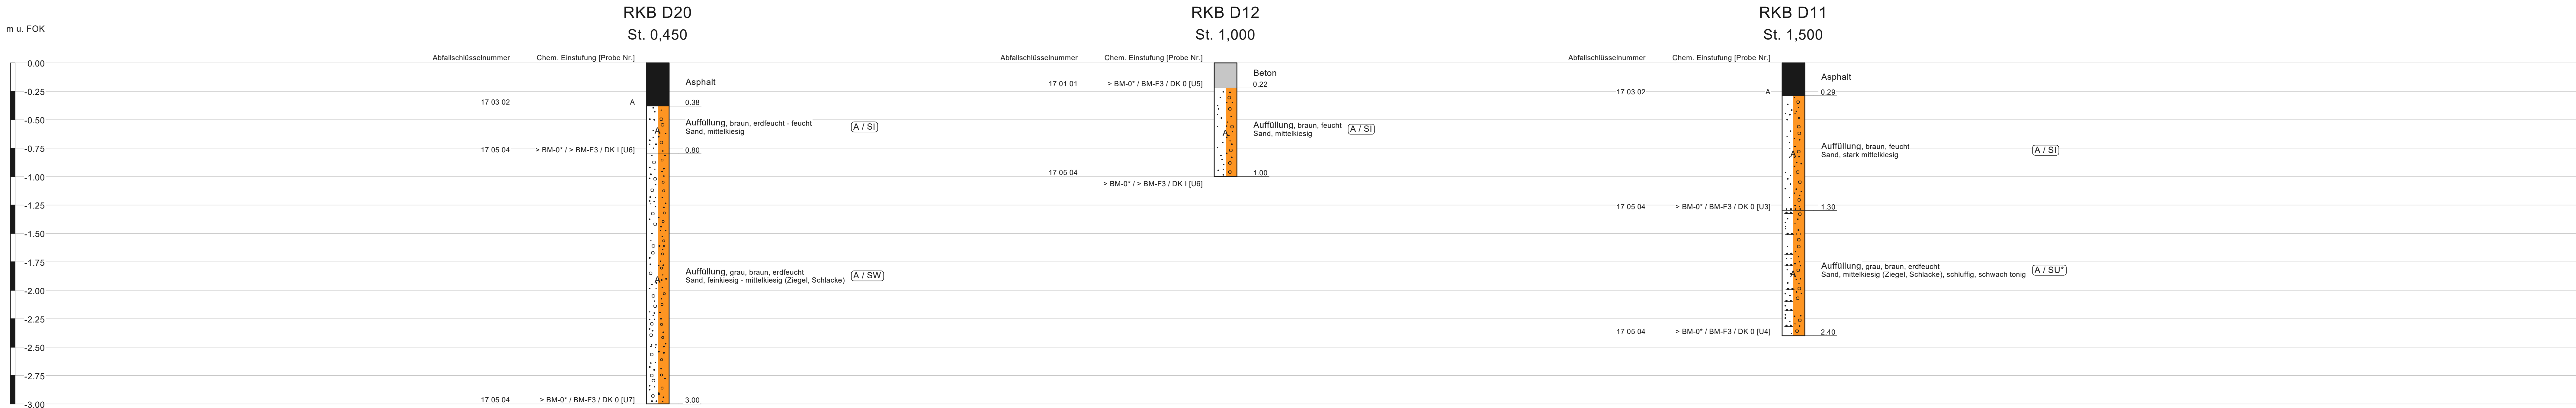


St. 2,001 - 4,000

Überholspur

Lastspur

Standspur

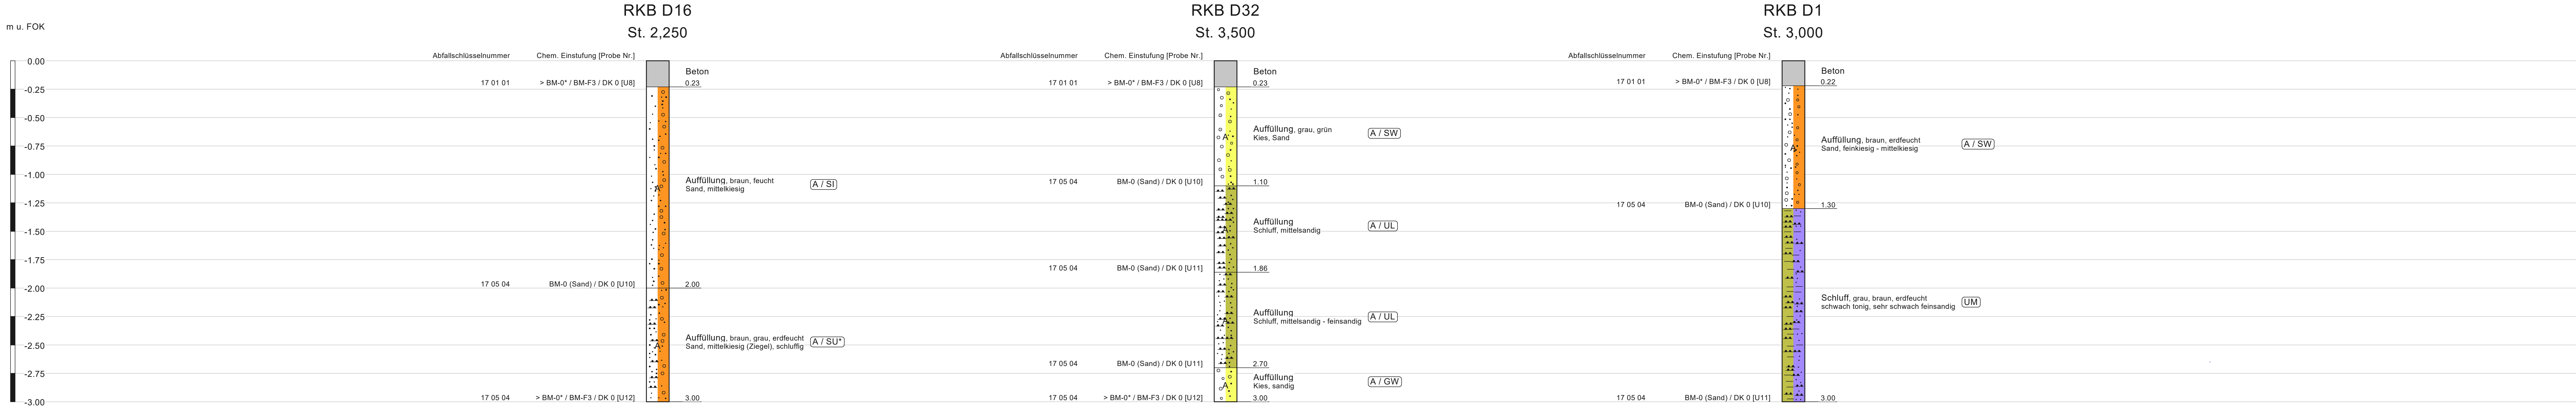

Legende

A

Auffüllung

mittelmäßig

feinsandig

Sand

sandig


Schluff

schluffig

tonig

mittelmäßig

Kies

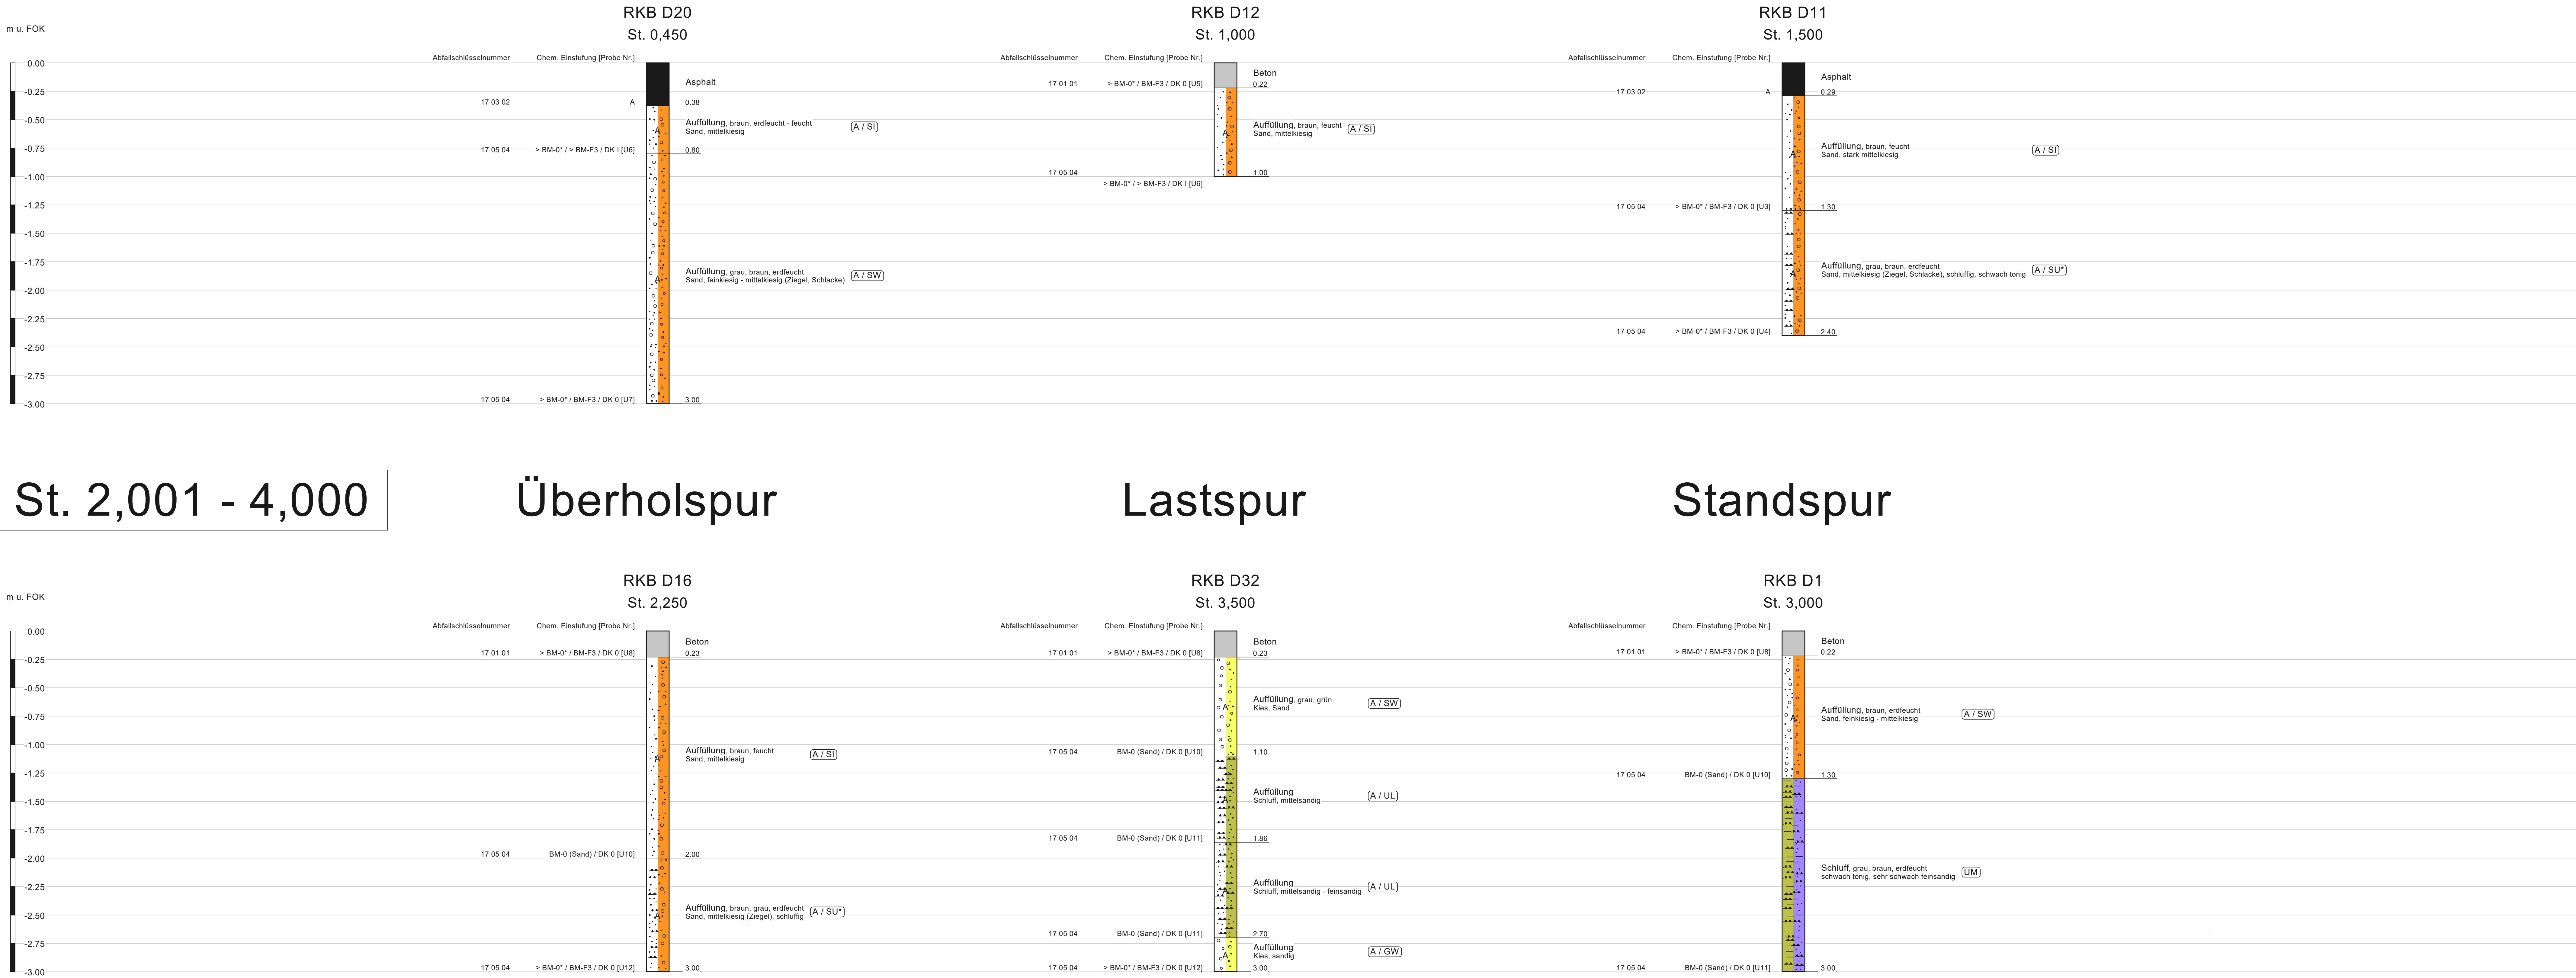

Legende

A

Auffüllung

mittelmäßig

feinsandig

Sand

sandig

Schluff

schluffig

tonig


mittelmäßig

Kies

Überholspur

Lastspur


Standspur

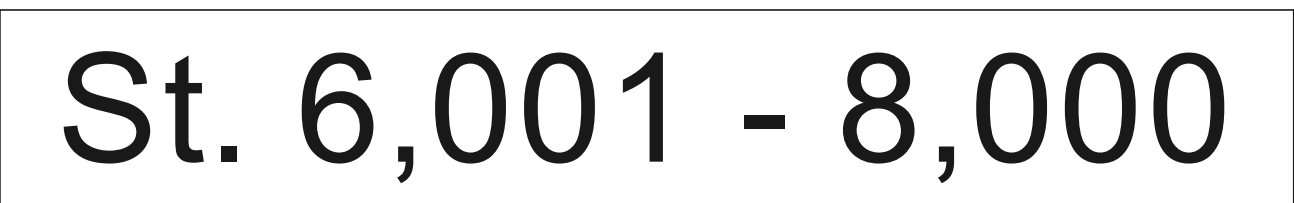

Überholspur

Lastspur

Standspur

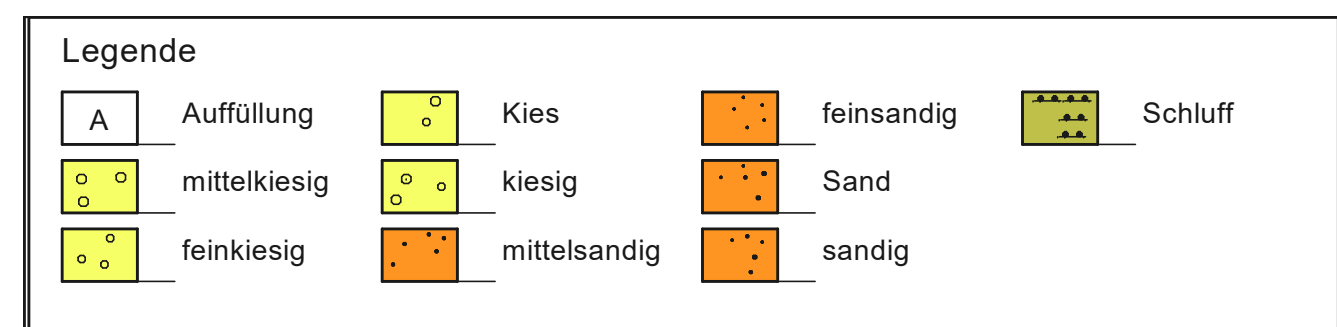

Überholspur

Lastspur


Standspur



Überholspur

Lastspur


Standspur

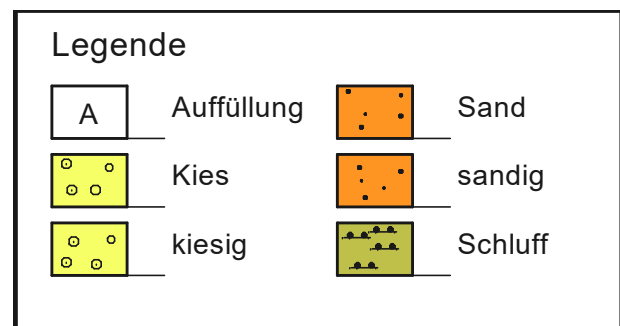

St. 11,200 - 12,200

Überholspur

Standspur

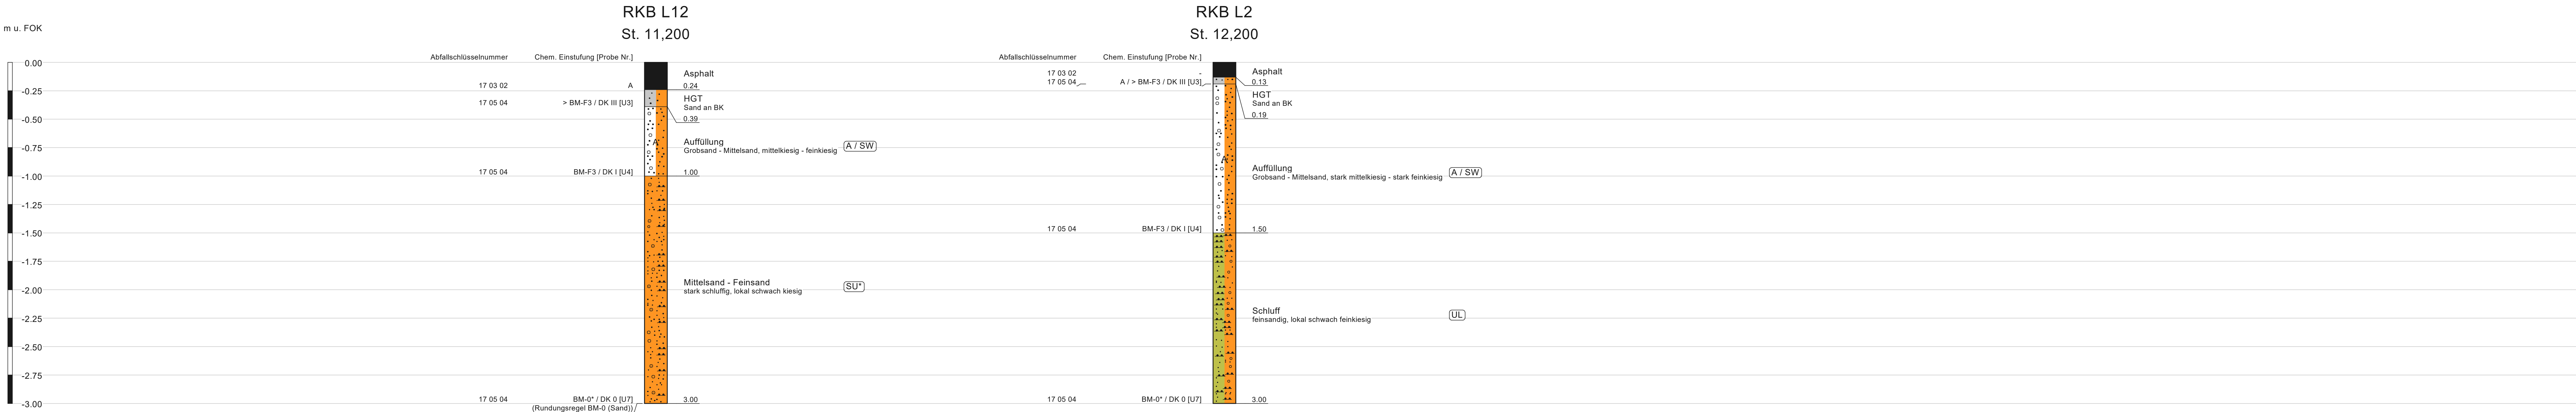

Legende

A

Auffüllung

kiesig

Schluff

mittelkiesig

feinsandig

schluffig

feinkiesig

Sand