


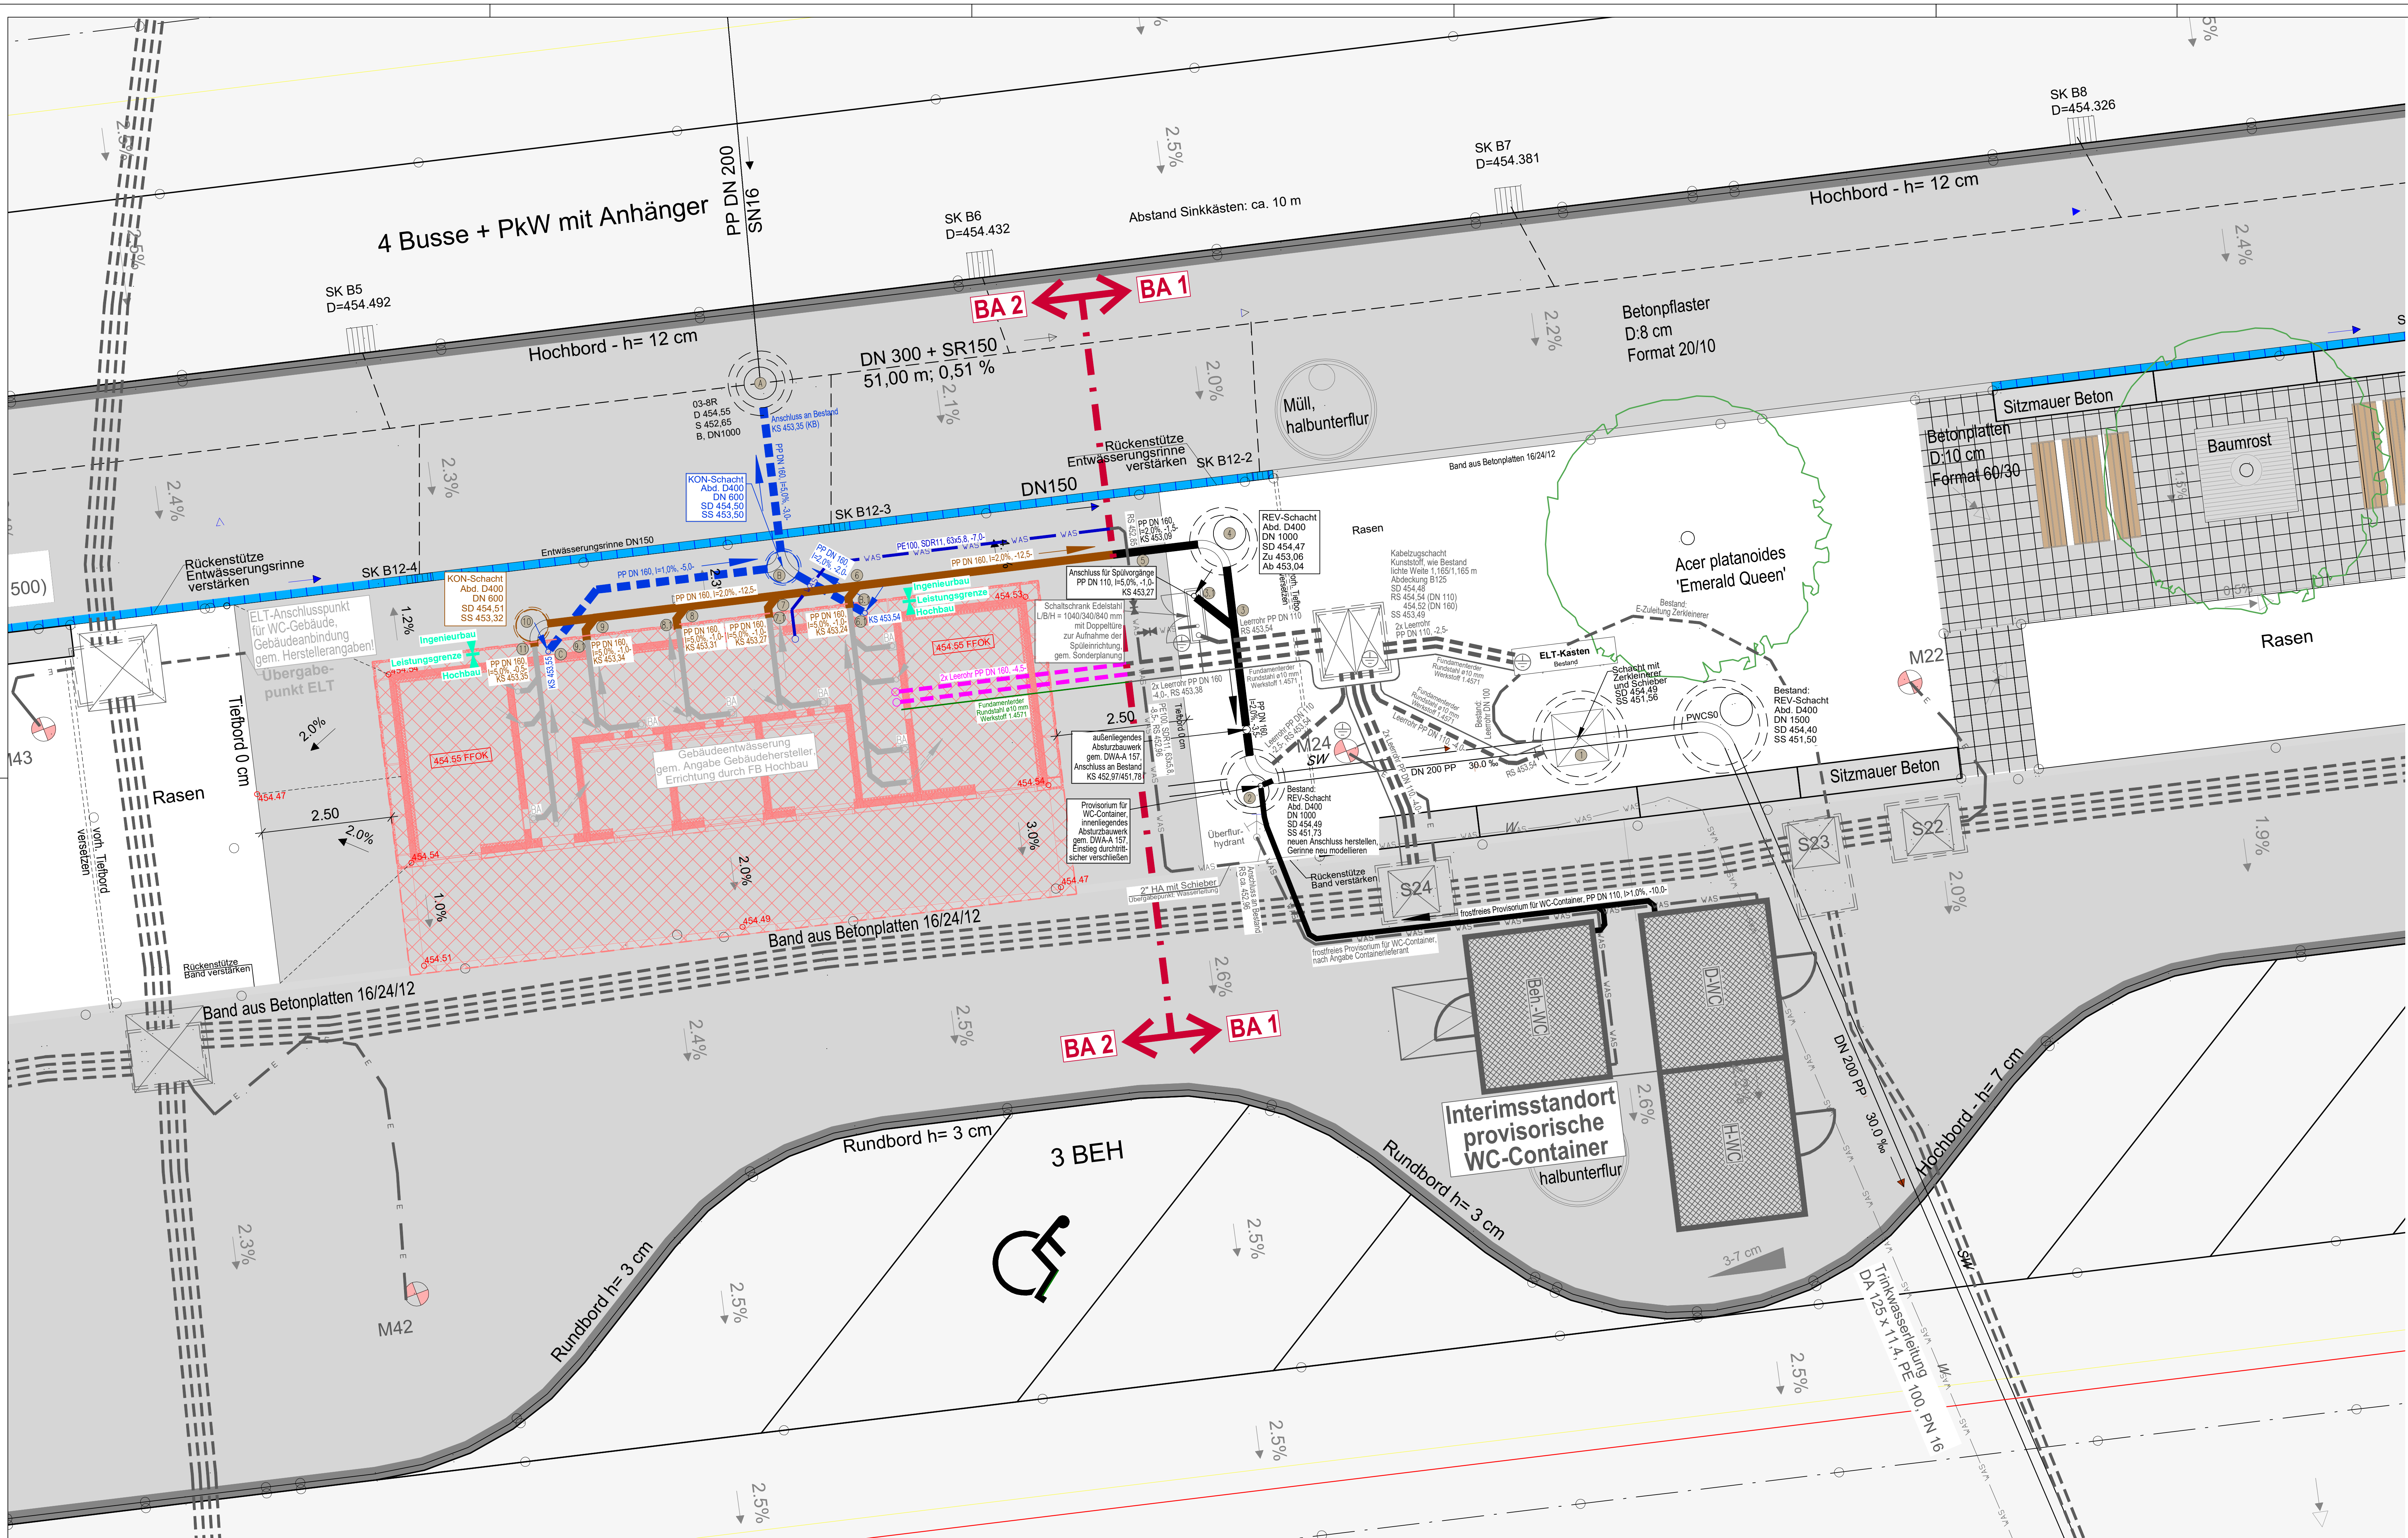

| LEGENDE                                                             |  | ENTWÄSSERUNG   |                 |                                                                              |   |
|---------------------------------------------------------------------|--|---|-----------------|------------------------------------------------------------------------------|---|
|                                                                     |  | BESTAND   | ABBRUCH         | NEU                                                                          | FB Hochbau   |
| REGENWASSERLEITUNG                                                  |  | ---   | ---             | ---                                                                          | ---   |
| MISCHWASSERLEITUNG                                                  |  | ---   | ---             | ---                                                                          | ---   |
| SCHMUTZWASSERLEITUNG                                                |  | ---   | ---             | ---                                                                          | ---   |
| ZU SANIERENDE ENTWÄSSERUNGSANLAGENTEILE                             |  | BESTEHENDER REV-SCHACHT WIRD SANIERT:<br>- Schachtabbau gemäß DN 40/41 herstellen<br>- (Gerinne, Stiegenleitungen, Rohrschlüsse usw.)<br>- mit kompletter wasserundurchlässiger Innenbeschichtung bis Schachtdeckelaufleger |                 |                                                                              |   |
| STATIONIERUNG (siehe Strangabwicklung)                              |  | HÖHE BESTAND 502.77   | HÖHE NEU 502.00 | Gruchtwasserschlussschichtdicke<br>Schachthöhe<br>Kantenhöhe<br>Rücklaufhöhe | OV SD SS KS RSE<br>Pützloch<br>Montage an UK Dicke UKD<br>Ausschluss mit Kernbohrung KB<br>Rohrschleife<br>Kurzfiner |
| Materiangabe, Gefälle und Gefällrichtung von Entwässerungsleitungen |  | Durchmesser neu: von Entwässerungsleitungen<br>PE100, SDR17, 160x9.5, I=1.3%   |                 | Gefälle und Gefällrichtung der Oberflächenentwässerung<br>3.2%               |   |
| Bauliche Anlagen BESTAND                                            |  | Bauliche Anlagen ABBRUCH   |                 | Bauliche Anlagen NEU                                                         |   |
| GRUNDSTÜCKSGRENZE                                                   |  | Bauschnitte   |                 |                                                                              |   |
| Sporten                                                             |  | BESTAND   | NEU             | bestehende Bepflanzung                                                       |   |
| Fernwärmeleitung                                                    |  | ---   | ---             | Laubbaum                                                                     |   |
| Strömleitung                                                        |  | ---   | ---             | Nadelbaum                                                                    |   |
| Wasserleitung                                                       |  | ---   | ---             | Busch                                                                        |   |
| Telekabelleitung                                                    |  | ---   | ---             |                                                                              |   |
| Gasleitung                                                          |  | ---   | ---             |                                                                              |   |
| Leerrohr                                                            |  | ---   | ---             |                                                                              |   |

Leitungen und Rohre jeglicher Art sind nur schematisch anhand der uns zum Zeitpunkt der Planerstellung auftraggeberseits bzw. von den betreffenden Versorgungssträgern zur Verfügung gestellten Bestandsunterlagen dargestellt. Hinsichtlich Art und Umfang, Lage- und höhenmässiger Richtigkeit wird deshalb von uns keine Garantie übernommen.

Prinzipiell ist rechtzeitig vor Beginn etwaiger Arbeiten mit den jeweiligen Versorgungs-trägern und fachlich Beteiligten Rücksprache zu halten.

Nicht sichtbare Bauteile sind ebenfalls nur schematisch dargestellt und somit nicht zur Massentnahme geeignet.

Bei eventuellen Unklarheiten, Massdifferenzen udgl. sind wir rechtzeitig vor Beginn der Arbeiten zu verständigen.

Grundlage ist der uns vorhabensträgerseits zur Verfügung gestellte Bestandslageplan, Plan-Nr.: A3 PWC Pilsach Bestand, vom 24.04.2022.

|                      |   |                                                                                     |
|----------------------|---|-------------------------------------------------------------------------------------|
| -                    |   |  |
| -                    |   |                                                                                     |
| -                    |   |                                                                                     |
| -                    |   |                                                                                     |
| Höhenfestpunkt       | - | Höhe: -,- m ü. NN                                                                   |
|                      |   |                                                                                     |
| Gemarkung:           | - |                                                                                     |
| Grundstück-Flur-Nr.: | - |                                                                                     |

|   |            |   |  |              |            |   |               |            |   |                 |      |  |
|---|------------|---|--|--------------|------------|---|---------------|------------|---|-----------------|------|--|
| <div><div><b>Die Autobahn</b><br/>Nordbayern</div></div>                                               |            | Niederlassung Nordbayern   |  |              |            |   |               |            |   |                 |      |  |
| <b>Bauherr</b><br>Bundesrepublik Deutschland<br>vertreten durch<br>Die Autobahn GmbH des Bundes<br>Niederlassung Nordbayern<br>Abteilung Hochbau<br>Flaschenhofstrasse 55<br>90402 Nürnberg |            | <b>Planer</b>   |  |              |            |   |               |            |   |                 |      |  |
| <b>Baumaßnahme / Bauwerk</b><br><br><b>PWC-Anlage Ottenberg (Pilsach)</b><br><br><b>BAB A3 Nürnberg - Regensburg</b>                                                                        |            |   |  |              |            |   |               |            |   |                 |      |  |
| <b>Plandarstellung</b><br>Fachbereich Ingenieurbau   |            | <b>Plan-Nr.:</b> PWC-PILS_LP_AU01   |  |              |            |   |               |            |   |                 |      |  |
| <b>Ausschreibung</b><br>Grundstücksentwässerungsanlage und Kabelzugsystem<br>WC-Gebäude und Zerkleinerer<br>Lageplan Bauabschnitt 2 - Errichtung WC-Gebäude                                 |            | <table><tr><td><b>gez.:</b></td><td>13.05.2026</td><td>-</td></tr><tr><td><b>gepr.:</b></td><td>13.05.2026</td><td>-</td></tr><tr><td><b>Maßstab:</b></td><td colspan="2">1:50</td></tr></table> |  | <b>gez.:</b> | 13.05.2026 | - | <b>gepr.:</b> | 13.05.2026 | - | <b>Maßstab:</b> | 1:50 |  |
| <b>gez.:</b>   | 13.05.2026 | -   |  |              |            |   |               |            |   |                 |      |  |
| <b>gepr.:</b>   | 13.05.2026 | -   |  |              |            |   |               |            |   |                 |      |  |
| <b>Maßstab:</b>   | 1:50       |   |  |              |            |   |               |            |   |                 |      |  |