
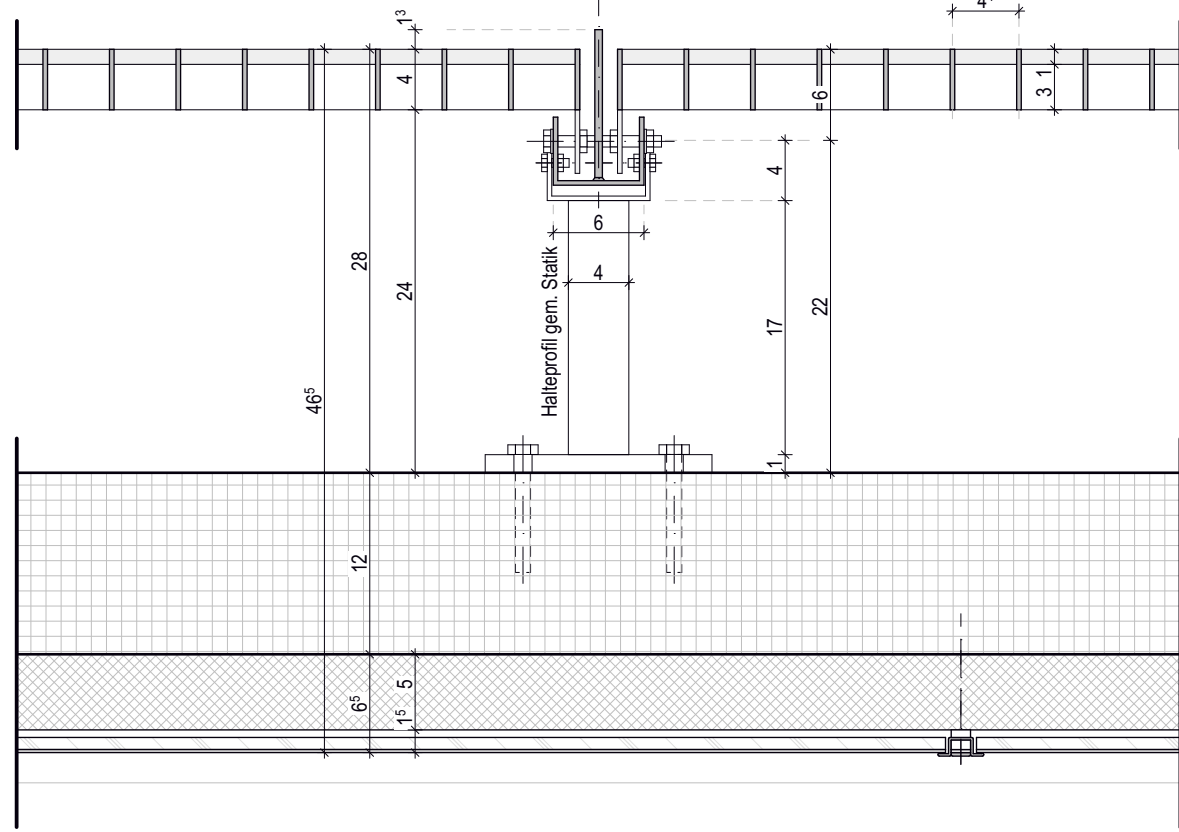
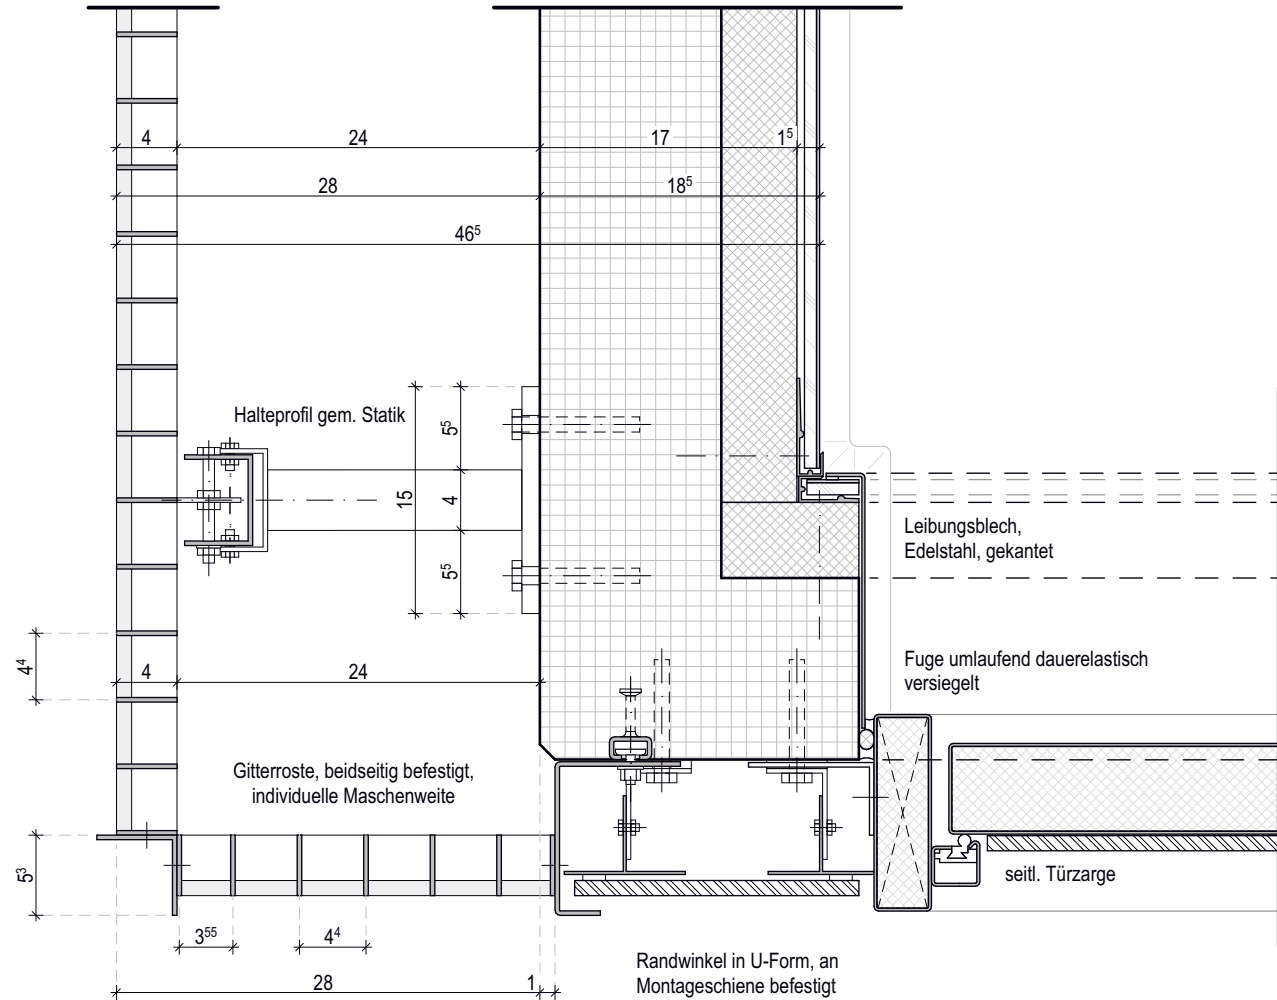


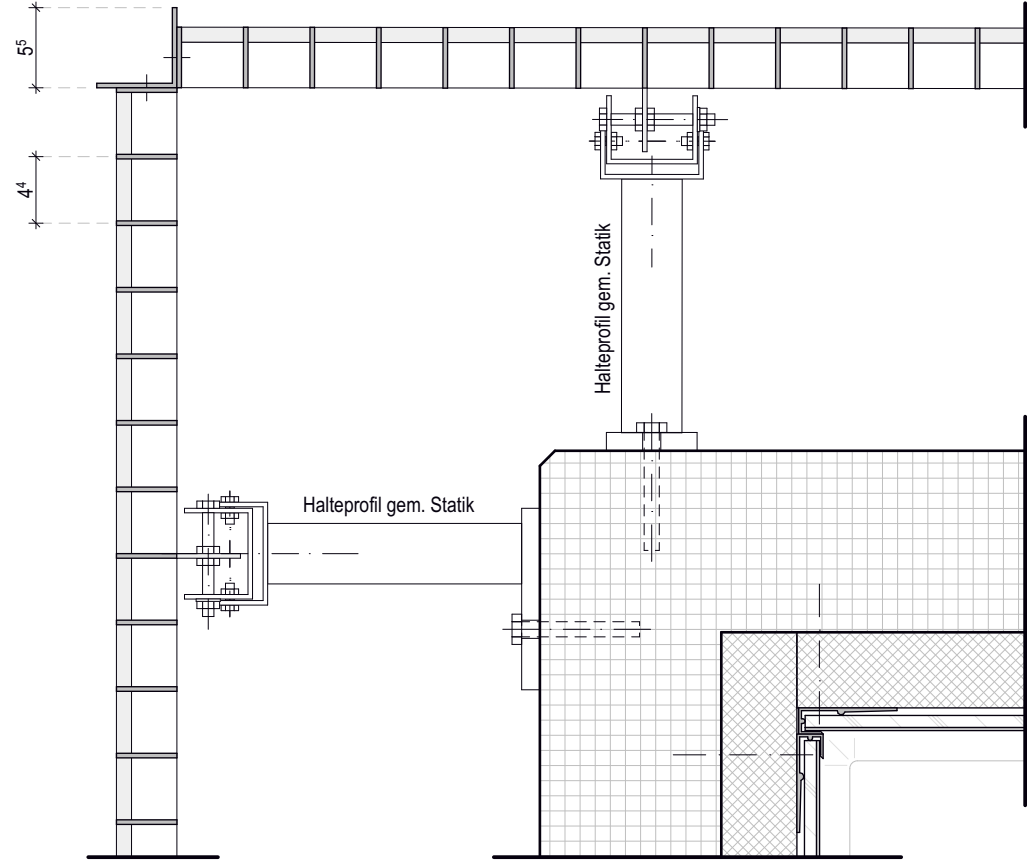


Außenwandaufbau WC-Kabine
(von außen nach innen)

- Außenwandbekleidung, Gitterrostfassade, verzinkt, Maschenweiten nach Angabe (individuelle Fertigung), verdeckte Befestigung mit unterschiedlichen Distanzen zur Betonfassade, Aufteilung Gitterrost-Element nach Angabe
- Stahlunterkonstruktion zur Befestigung der Gitterrostfassade, verzinkt, gem. Statik
- FT-Betonwand, D = 12 cm. gem. Statik
- Innendämmung, Schaumglas, tw. XPS, D = 5 cm, Befestigung gem. Herstellerangaben
- Innenwandbekleidung mit Wandpaneelen nach Angabe, verdeckte Befestigung gem. Herstellervorgaben

Außenwandaufbau HPL / Eingangsbereich
(von außen nach innen)

- Außenwandbekleidung mit HPL-Paneelen, mit Dekor bedruckt, verdeckt befestigt, Stoß- / Schattenfugen 10mm
- Metall-Unterkonstruktion, Hinterlüftung mit Insektengitter Vorderseite im Fugenbereich dunkel eingefärbt
- FT-Betonwand, D = 12 cm gem. Statik
- Innendämmung, Schaumglas, D = 5 cm, Anschlussstreifen mit geschlossenzelliger Dämmung, beschichtet Befestigung gem. Herstellerangaben
- Innenwandbekleidung mit Wandpaneelen nach Angabe, verdeckte Befestigung gem. Herstellerangaben

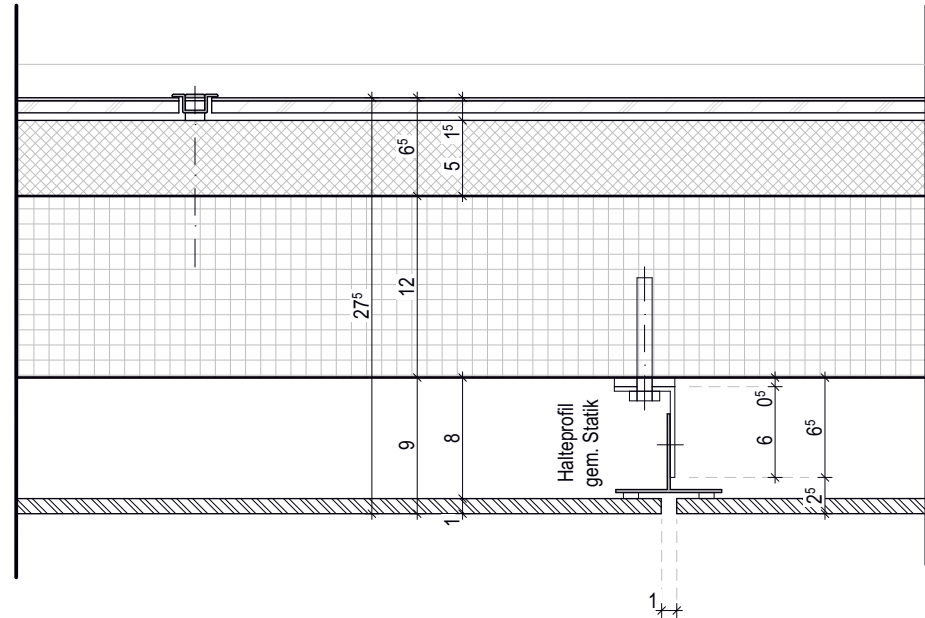

ENTWURF

Bauvorhaben: **BAB A3 PWC-Anlage Ottenberg (Pilsach)**
Neubau eines WC-Gebäudes

Leistungsphase: **Ausführungs- und Detailplanung**

Planbezeichnung: **D-01_Fassade Horizontalschnitt**

Datum: 07.05.2026

Index: 00

Maßstab: 1:5

Format: DIN A3 (420 x 297)

Auftraggeber*in / Bauherr*in:

Die Autobahn

Die Autobahn GmbH des Bundes
Hedestraße 15, 10557 Berlin

Objektplanung:

Hinweise:
- Alle Planungsunterlagen und Maße sind vom Auftragnehmer zu prüfen und zu vergleichen. Unstimmigkeiten sind der Objektüberwachung zu melden.
- Ausführung nach den anerkannten Regeln der Technik und gültigen DIN- bzw. EN-Normen.