Funktionsmatrix Stauwarnanlage
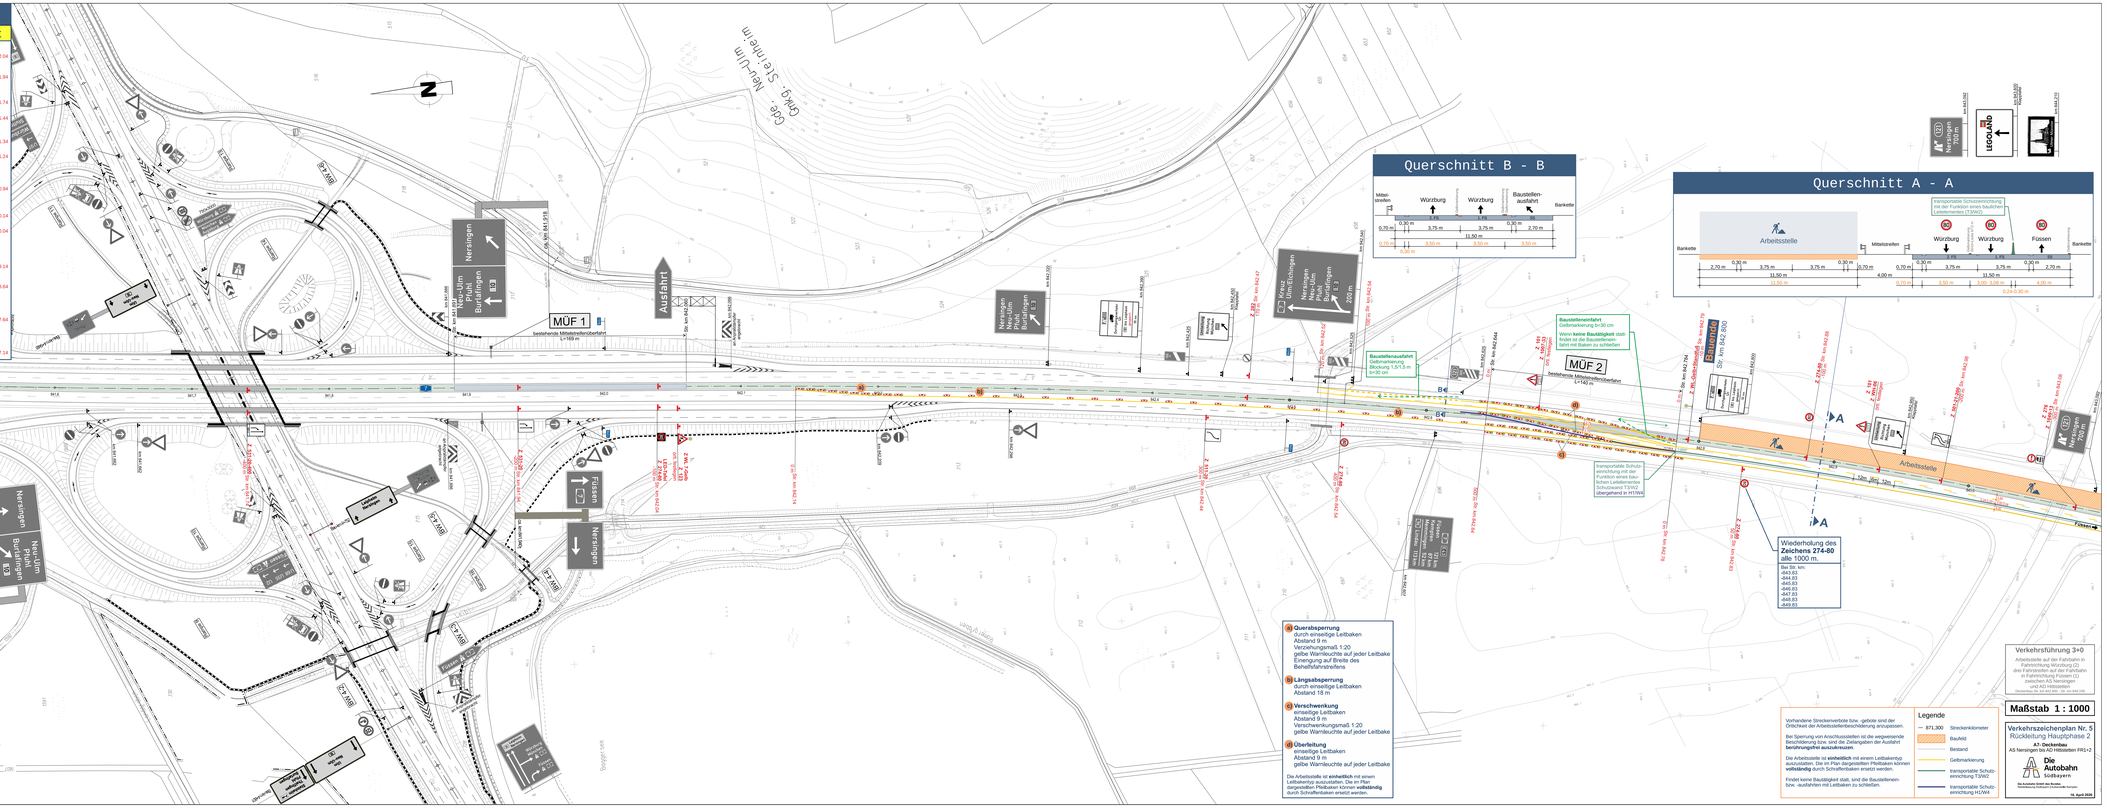
Kein Stau	MQ1 überstaut	MQ2 überstaut	MQ3 überstaut
Z 274.60 -100 m Str. km 842.04	Z 274.60 -100 m Str. km 842.04	Z 274.60 -100 m Str. km 842.04	Z 274.60 -100 m Str. km 842.04
Z 531.30 -200 m Str. km 841.94	Z 531.30 -200 m Str. km 841.94	Z 531.30 -200 m Str. km 841.94	Z 531.30 -200 m Str. km 841.94
Z 531.20-800 -300 m Str. km 841.74	Z 531.20-800 -300 m Str. km 841.74	Z 531.20-800 -300 m Str. km 841.74	Z 531.20-800 -300 m Str. km 841.74
Z 274.60 -300 m Str. km 841.44	Z 274.60 -300 m Str. km 841.44	Z 274.60 -300 m Str. km 841.44	Z 274.60 -300 m Str. km 841.44
Z 274.100 -300 m Str. km 841.44	Z 274.60 -300 m Str. km 841.44	Z 274.60 -300 m Str. km 841.44	Z 274.60 -300 m Str. km 841.44
Z WL 7-Gefb Z 1004.30-800 -300 m Str. km 841.34	Z WL 7-Gefb Z 123 Z 1004.30-800 -300 m Str. km 841.34	Z WL 7-Gefb Z 123 Z 1004.30-800 -300 m Str. km 841.34	Z WL 7-Gefb Z 123 Z 1004.30-800 -300 m Str. km 841.34
MQ1 -400 m Str. km 841.24	MQ1 -400 m Str. km 841.24	MQ1 -400 m Str. km 841.24	MQ1 -400 m Str. km 841.24
Z 124 -400 m Str. km 841.24	Z 124 -400 m Str. km 841.24	Z 124 -400 m Str. km 841.24	Z 124 -400 m Str. km 841.24
Z 274.60 -1200 m ca. -1200 m Str. km 840.44	Z 274.60 -1200 m ca. -1200 m Str. km 840.44	Z 274.60 -1200 m ca. -1200 m Str. km 840.44	Z 274.60 -1200 m ca. -1200 m Str. km 840.44
Z WL 7-Gefb Z 123+1004.30 -2100 m ca. -2100 m Str. km 840.14	Z WL 7-Gefb Z 123+1004.30 -2100 m ca. -2100 m Str. km 840.14	Z WL 7-Gefb Z 123+1004.30 -2100 m ca. -2100 m Str. km 840.14	Z WL 7-Gefb Z 123+1004.30 -2100 m ca. -2100 m Str. km 840.14
MQ2 -2100 m ca. -2100 m Str. km 840.04	MQ2 -2100 m ca. -2100 m Str. km 840.04	MQ2 -2100 m ca. -2100 m Str. km 840.04	MQ2 -2100 m ca. -2100 m Str. km 840.04
Z 124 -2100 m ca. -2100 m Str. km 840.04	Z 124 -2100 m ca. -2100 m Str. km 840.04	Z 124 -2100 m ca. -2100 m Str. km 840.04	Z 124 -2100 m ca. -2100 m Str. km 840.04
Z 274.120 -3000 m ca. -3000 m Str. km 839.14	Z 274.120 -3000 m ca. -3000 m Str. km 839.14	Z 274.60 -3000 m ca. -3000 m Str. km 839.14	Z 274.60 -3000 m ca. -3000 m Str. km 839.14
MQ3 -3500 m ca. -3500 m Str. km 838.64	MQ3 -3500 m ca. -3500 m Str. km 838.64	MQ3 -3500 m ca. -3500 m Str. km 838.64	MQ3 -3500 m ca. -3500 m Str. km 838.64
Z 124 -3500 m ca. -3500 m Str. km 838.64	Z 124 -3500 m ca. -3500 m Str. km 838.64	Z 124 -3500 m ca. -3500 m Str. km 838.64	Z 124 -3500 m ca. -3500 m Str. km 838.64
Z 274.60 -4500 m ca. -4500 m Str. km 837.64	Z 274.60 -4500 m ca. -4500 m Str. km 837.64	Z 274.60 -4500 m ca. -4500 m Str. km 837.64	Z 274.60 -4500 m ca. -4500 m Str. km 837.64
Z 101 -5000 m ca. -5000 m Str. km 837.14	Z 101 -5000 m ca. -5000 m Str. km 837.14	Z 101 -5000 m ca. -5000 m Str. km 837.14	Z 101 -5000 m ca. -5000 m Str. km 837.14
Z 274.120 -5000 m ca. -5000 m Str. km 837.14	Z 274.120 -5000 m ca. -5000 m Str. km 837.14	Z 274.120 -5000 m ca. -5000 m Str. km 837.14	Z 274.120 -5000 m ca. -5000 m Str. km 837.14