





Ansicht

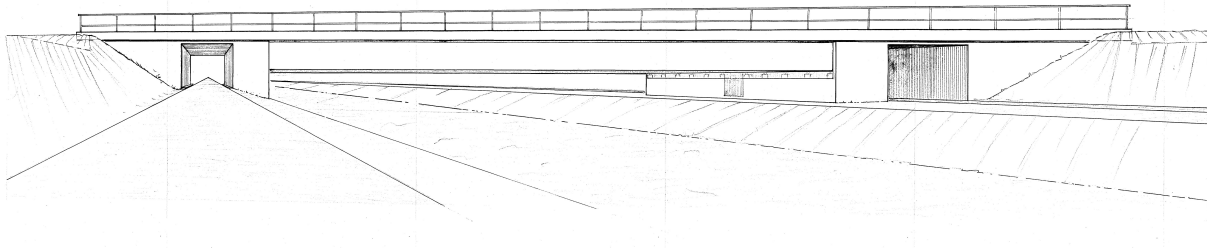


Längsschnitt M 1:100

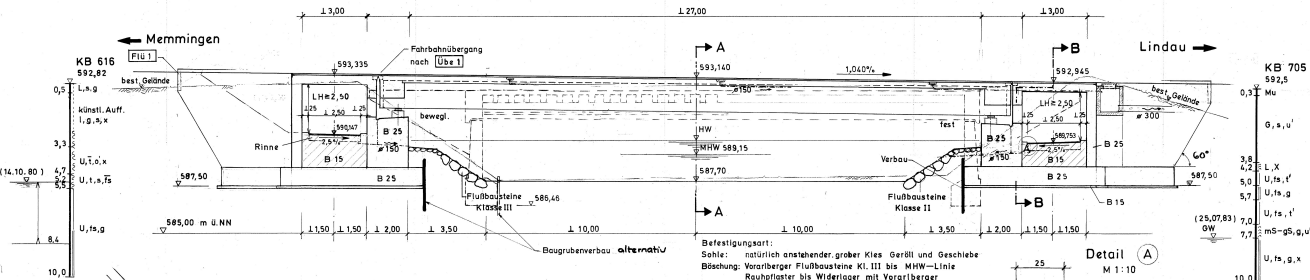


Grundriß M 1:100

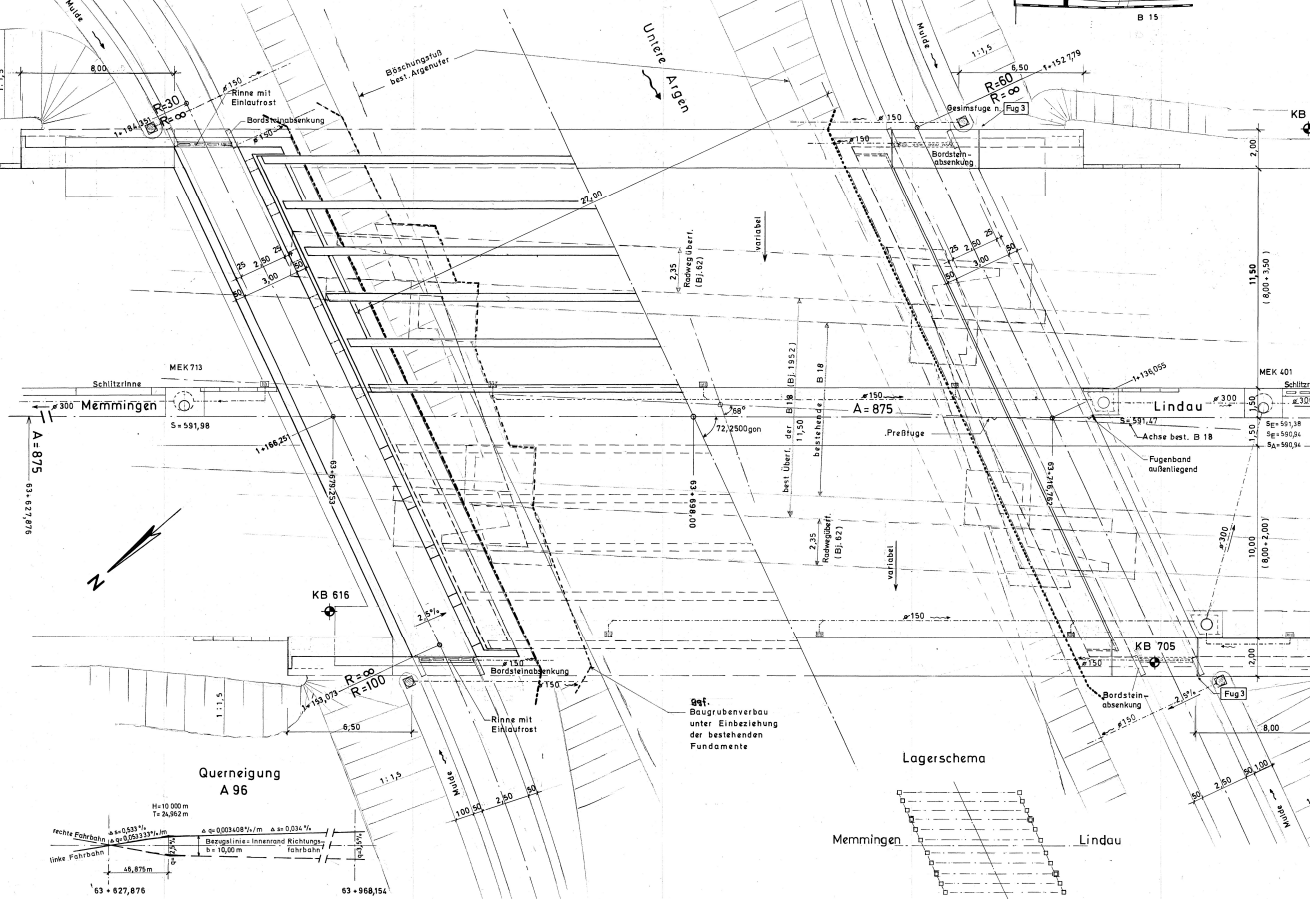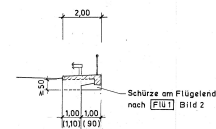Flügelquerschnitt
M 1:100


Querschnitt M 1:100 A-A

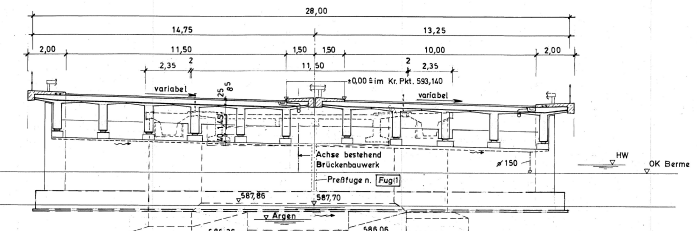


Querschnitt süd. Radweg M 1:100 B-B

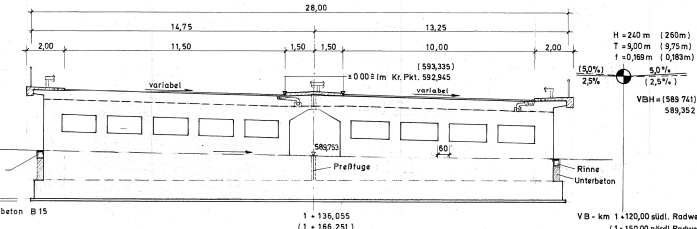


Überbauabschluß M 1:20

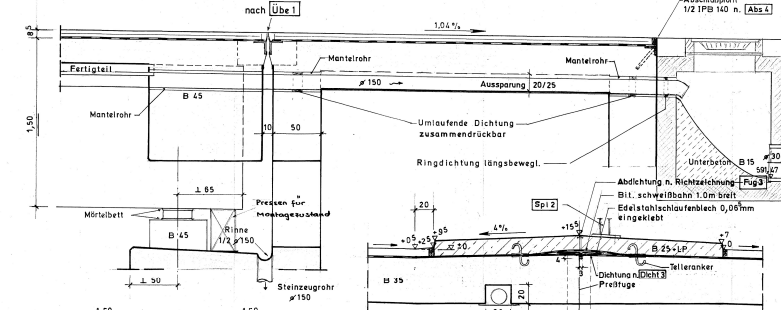

Gesimdsdetails M 1:20

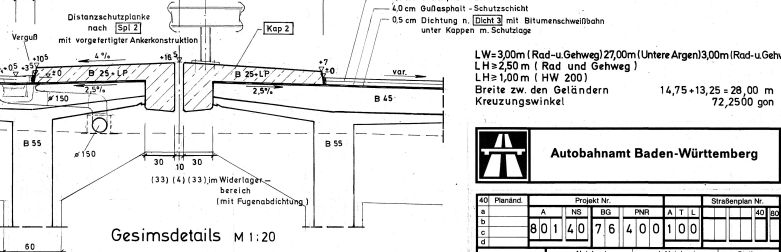

Gesimdsdetails M 1:20

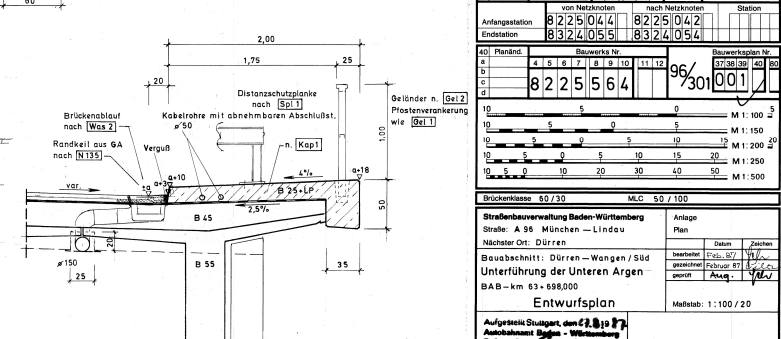

Gesimdsdetails M 1:20

Autobahnamt Baden-Württemberg

Autobahnamt Baden-Württemberg

