




Ansicht M 1:200

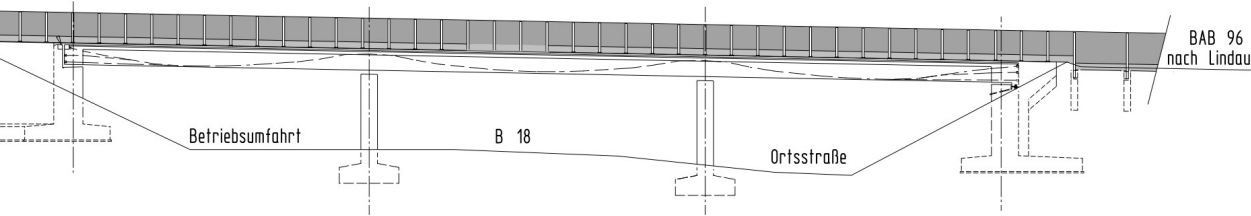

Längsschnitt A-A M 1:200

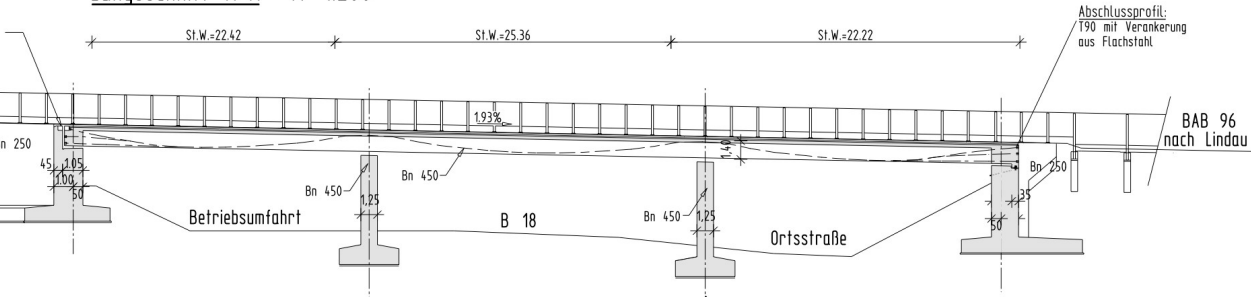


Draufsicht M 1:200

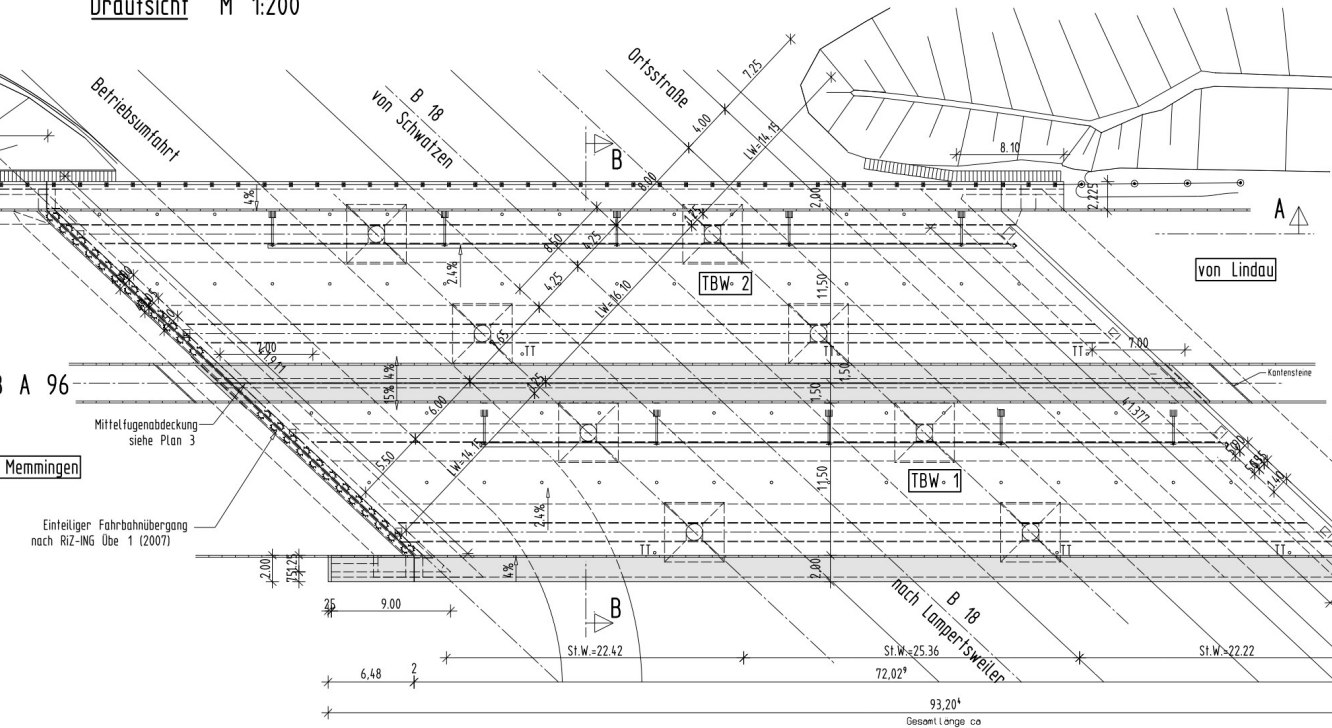


Querschnitt B-B Überbau M 1:100

Seite Ost, Schwalzen (TBW 2)


Seite West, Lampertsweiler (TBW 1)

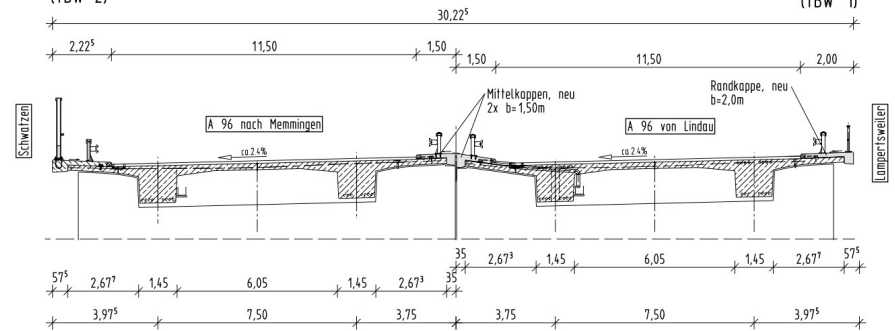


Querschnitt Randkappe Überbau M 1:50

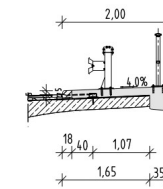


Querschnitt Randkappe Flügel M 1:50

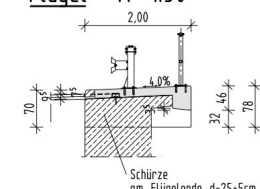


Übersicht Anordnung der besteh. Lager

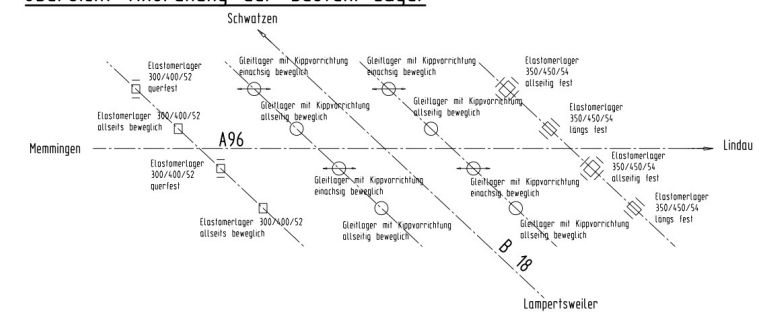

Querschnitt Mittelkappe M 1:50

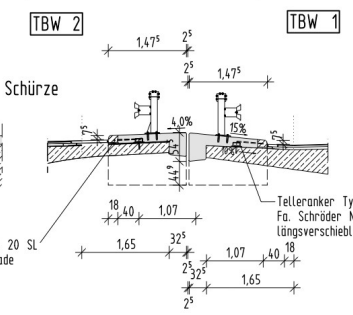

QUERSCHNITT Schürze

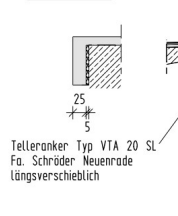

H/B = 297 / 1189 (0.35m²)

Regi
Refe

Bau
Brück
A96,
Netz

Regi
Refe

Bau
Brück
A96,
Netz

Ang
Trag
Ausf
Bel

Licht
Stütz
Ges
Ges
Br
Br
Brück
Kreuz
Gelä
Min.
Sons

Bauk
Statik
Prüf
Ausf
Übers
gefert
Die Ü
Aust