

Regelplan D III / 2R-1BY

Arbeitsstelle von kürzerer Dauer stationär auf dem rechten Fahrstreifen einer Richtungsfahrbahn



Tagesbaustelle

Längsabsperzung:

**Leitkegel (Höhe 0,75 m)
Abstand max. 18 m**

* ≥ 200 m bei zul. Gesamtmasse $\geq 7,49$ to bis < 18 to

Sonderfall

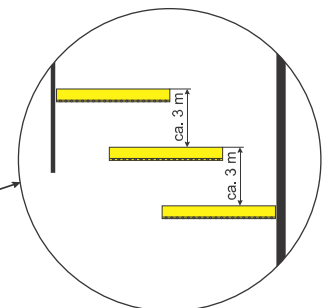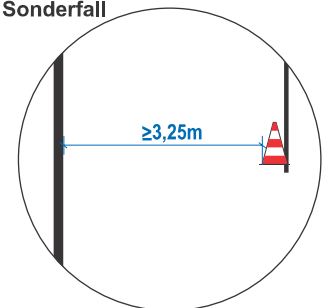

1) Fahrzeugteile (inkl. Spiegel) dürfen nicht in die Leitlinie reichen

2) Sicherheitsabstand = 0,90 m

3) Warnschwellen (inkl. kleiner Blinkpfeil) grundsätzlich erforderlich

Verkehrszeichen gem. VZ-Kat. 2017

Maße in Metern

01.02.2018

Regelplan Nr. 7

Markierung



**Die
Autobahn
Südbayern**

Die Autobahn GmbH des Bundes
Niederlassung Südbayern | Außenstelle Kempten

Gz: K232-43344.A7.A96

06.10.2021

