


Lagerplatz Allgäuer Tor bei Str.km 909,7 Abschnitt 1060 Station 4,2

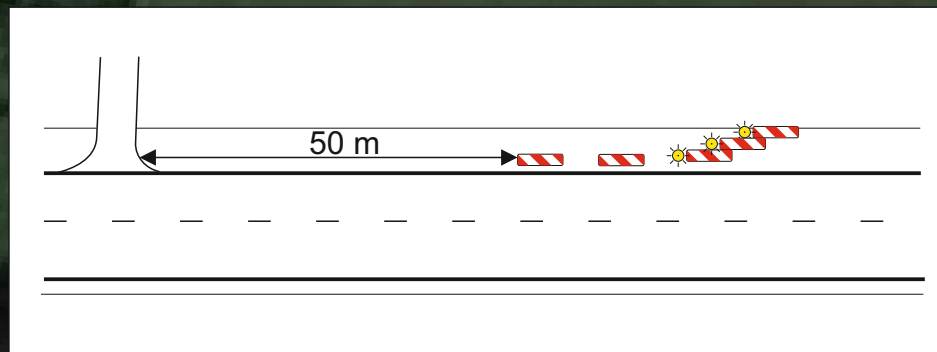

Alternativ:

VWT-LED

Beim Einsatz einer Vorwarnleuchte in LED Technik, kann die Blechbeschilderung einschl. Baken entfallen

Z101



Z1007-33



← Ulm

Füssen →

Bei Nichtnutzung des Lagerplatzes von mehr als 4 Stunden ist die Beschilderung abzubauen.

Achtung bitte beachten

1. Die während der Arbeiten eingesetzten Kfz sind nach Teil A Ziff. 7.1(3) und (4) RSA '95 mit einer Sicherheitskennzeichnung nach DIN 30710 und zusätzlich mit mind. einem gelben Rundumlicht (Teil A Ziff. 7.1(6) RSA '95) auszustatten. Ist das Rundumlicht nicht ständig von allen Seiten sichtbar, sind weitere Rundumkennleuchten so anzubringen, dass sie das Fahrzeug nach vorn und hinten wirksam kennzeichnen.

2. Das eingesetzte Personal hat Warnkleidung nach EN ISO 20471, Klasse 3 zu tragen (VwV zur StVO § 35 Abs. 6).

Verkehrszeichenplan Nr. 1



Die Autobahn GmbH des Bundes
Niederlassung Südbayern | Außenstelle Kempten

Gz: K232-43344.A7 vom 12.03.2021



50 m