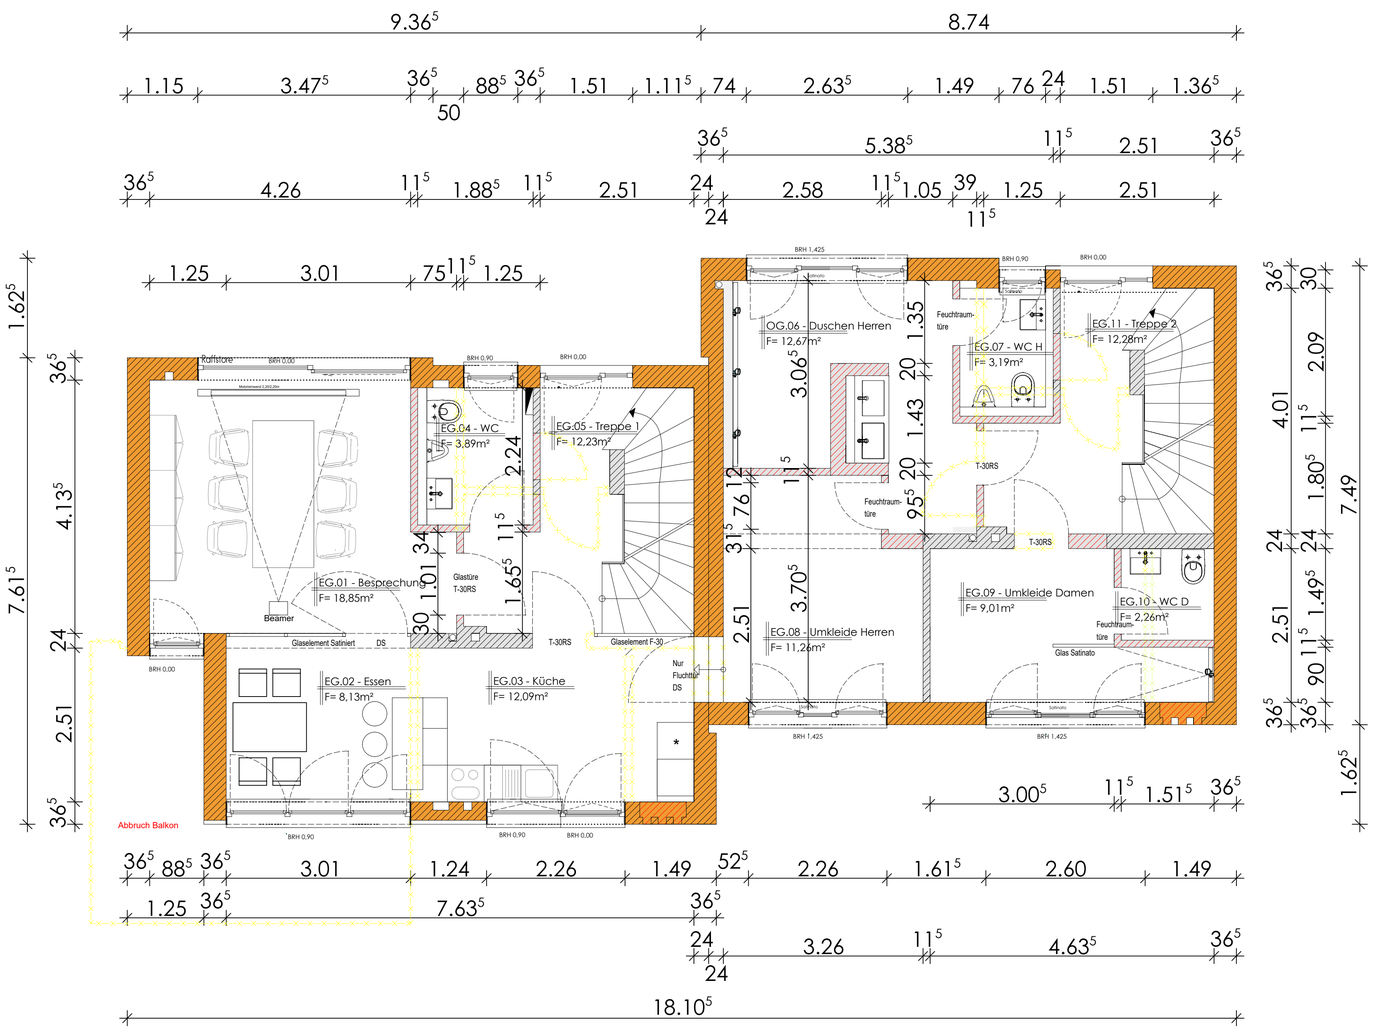

EG.01 - Besprechung

H= 2,50m	F= 28,85m²
Bodenbelag	Teppich Interface „Composure+SONE"
Wandbelag	Innenputz, Q3, Anstrich
Deckenbelag	Akustikdecke Cleaneo; Anstrich

EG.02 - Essen

H= 2,50m	F= 8,13m²
Bodenbelag	Fliese Interbau „Blink_Opus"
Wandbelag	Innenputz, Q3, Anstrich
Deckenbelag	OWA 62,5cm/62,5cm

EG.03 - Küche

H= 2,50m	F= 12,09m²
Bodenbelag	Fliese Interbau „Blink_Opus"
Wandbelag	Innenputz, Q3, Anstrich / Fliesen
Deckenbelag	OWA 62,5cm/62,5cm

EG.04 - WC

H= 2,50m	F= 3,89m²
Bodenbelag	Fliese Interbau „Blink_Opus"
Wandbelag	Innenputz, Q3, Anstrich / Fliesen
Deckenbelag	OWA 62,5cm/62,5cm

EG.05 - Treppe 1

H= 2,50m	F= 12,23m²
Bodenbelag	Fliese Interbau „Blink_Opus"
Wandbelag	Innenputz, Q3, Anstrich
Deckenbelag	Innenputz, Q3, Anstrich

EG.06 - Dusche Herren

H= 2,50m	F= 12,67m²
Bodenbelag	Fliese Interbau „Blink_Opus"
Wandbelag	Innenputz, Q3, Anstrich / Fliesen
Deckenbelag	OWA 62,5cm/62,5cm

EG.07 - WC Herren

H= 2,50m	F= 3,19m²
Bodenbelag	Fliese Interbau „Blink_Opus"
Wandbelag	Innenputz, Q3, Anstrich / Fliesen
Deckenbelag	OWA 62,5cm/62,5cm

EG.08 - Umkleide Herren

H= 2,50m	F= 11,26m²
Bodenbelag	Fliese Interbau „Blink_Opus"
Wandbelag	Innenputz, Q3, Anstrich
Deckenbelag	OWA 62,5cm/62,5cm

EG.09 - Umkleide Damen

H= 2,50m	F= 9,01m²
Bodenbelag	Fliese Interbau „Blink_Opus"
Wandbelag	Innenputz, Q3, Anstrich / Fliesen
Deckenbelag	OWA 62,5cm/62,5cm

EG.10 - WC Damen

H= 2,50m	F= 2,26m²
Bodenbelag	Fliese Interbau „Blink_Opus"
Wandbelag	Innenputz, Q3, Anstrich / Fliesen
Deckenbelag	OWA 62,5cm/62,5cm

EG.11 - Treppe 2

H= 2,50m	F= 12,28m²
Bodenbelag	Fliese Interbau „Blink_Opus"
Wandbelag	Innenputz, Q3, Anstrich
Deckenbelag	Innenputz, Q3, Anstrich

VORABZUG

ALLE FENSTER-, TÜR UND BRÜSTUNGSHÖHEN AB OK FERTIGFUSS-BODEN!

DIE FENSTERMONTAGE ERFOLGT NACH DEM REGELWERK DER TECHNIK (RAL-EINBAU). BEI ALLEN FENSTERGRÖSSEN MUSS DER GLATTSTRICH IN DEN LAIBUNGEN BEACHTET WERDEN. NACH FERTIGSTELUNG DER LUFTDICHTEN HÜLLE WIRD EIN BLOWERDOOR-TEST DURCHGEFÜHRT.

ALLE MASZE SIND VOR ORT ZU PRÜFEN, UNSTIMMIGKEITEN SOWIE BEDENKEN GEGEN DIE GEPLANTE AUSFÜHRUNG SIND VOR BEGINN DER ARBEITEN UMGEHEND DER BAULEITUNG MITZUTEILEN!

BEI WIDERSPRÜCHEN ZWISCHEN PLÄNEN UND SONSTIGEN AUSFÜHRUNGSUNTERLAGEN ZÄHLT DER GRÖSSERE MASS- STAB, BEI GLEICHEM MASSSTAB DER JÜNGSTE PLANSTAND.

RINGBALKEN/ STÜRZE/ UNTERZÜGE:

STB.-RINGBALKEN ÜBER DEN AUSSENWÄNDEN U. TRAGENDEN INNENWÄNDEN SOWIE UNTERZÜGE UND STÜRZE LT. STATIK!
DIESE SIND JEWEILS KÄLTEBRÜCKENFREI AUSZUBILDEN!

ALLE MASZE SIND AM BAU ZU PRÜFEN
UNSTIMMIGKEITEN SIND DER BAULEITUNG SOFORT MITZUTEILEN

TÜR- UND BRÜSTUNGSHÖHEN BEZIEHEN SICH AUF OK.FFB

BODEN- UND WANDDURCHBRÜCHE SIND VOR ORT MIT ARCHITEKT, STATIKER UND FACHPLANER NOCHMALS ZU PRÜFEN UND FESTZULEGEN

INDEX	GEÄNDERT	DATUM	NAME
A	Diverse Anpassungen Brandschutz (Fluchtweg)	21.11.25	mg
B	Anpassung Türen zu Umkleiden; Entfall 2.Fluchttüre Damen	13.01.26	mg

PROJEKT	**Umbau eines Wohngebäudes in ein Verwaltungsgebäude** **Schaumbergstraße 998, 66822 Lebach**		
BAUHERR	Die Autobahn GmbH des Bundes Niederlassung West - Außenstelle Neunkirchen Peter-Neuber-Allee 1 66538 Neunkirchen	FREIGABE	
NUTZER	Die Autobahn	FREIGABE	
BAUTEIL	Grundriss Erdgeschoss		
PLAN	Ausführungsplanung	1:50 MASSTAB	ERSTELLT 04.10.2024 / GEZEICHNET MG / PLOT-DATUM / PLAN NR ARMIGRU

[redacted]

H/B = 460 / 841 (0.39m²)

Allplan 2024

Diese Unterlage ist Eigentum des Architektbüro Grundmann und ist urheberrechtlich geschützt. Sie darf ohne ausdrückliche Genehmigung weder vervielfältigt noch Dritten verwendet werden. Zuwiderhandlungen verpflichten zu Schadensersatz.