

ALLE FENSTER-, TÜR UND BRÜSTUNGSHÖHEN AB OK FERTIGFUSS-
BODEN!

DIE FENSTERMONTAGE ERFOLGT NACH DEM REGELWERK DER
TECHNIK (RAL-EINBAU). BEI ALLEN FENSTERGRÖSSEN MUSS DER
GLATTSTRICH IN DEN LAIBUNGEN BEACHTET WERDEN. NACH FERTIG-
STELLUNG DER LUFTDICHTEN HÜLLE WIRD EIN BLOWERDOOR-
TEST DURCHFÜHRT.

ALLE MASSE SIND VOR ORT ZU PRÜFEN, UNSTIMMIGKEITEN SOWIE
BEDENKEN GEGEN DIE GEPLANTE AUSFÜHRUNG SIND VOR BEGINN
DER ARBEITEN UMGEHEND DER BAULEITUNG MITZUTEILEN!

BEI WIDERSPRÜCHEN ZWISCHEN PLÄNEN UND SONSTIGEN
AUSFÜHRUNGSUNTERLAGEN ZÄHLT DER GRÖßERE MASS- STAB
BEI GLEICHEM MASSSTAB DER JÜNGSTE PLANSTAND.

STB.-RINGBALKEN ÜBER DEN AUSSENWÄNDEN U. TRAGENDEM
INNENWÄNDEN SOWIE UNTERZÜGE UND STÜRZE LT. STATIK!
DIESE SIND JEWEILS KÄLTEBRÜCKENFREI AUSZUBILDEN!

**ALLE MASZE SIND AM BAU ZU PRÜFEN
UNSTIMMIGKEITEN SIND DER BAULEITUNG SOFORT MITZUTEILEN**

TÜR- UND BRÜSTUNGSHÖHEN BEZIEHEN SICH AUF OK.FFB

BODEN- UND WANDDURCHBRÜCHE SIND VOR ORT MIT ARCHITEKT, STATIKER UND FACHPLANER NOCHMALZU PRÜFEN UND FESTZULEGEN

[illegible]

PROJEKT Schaumbergstraße 998, 66822 Lebach

BAUHERR Die Autobahn GmbH des Bundes
Niederlassung West - Außenstelle Neunkirchen
Peter-Neuber-Allee 1
66538 Neunkirchen

NUTZER  Die Autobahn

BAUTEIL Grundriss Kellergeschoss


PLAN Ausführungsplanung

1:50 MASSTAB

ERSTELLT 04.10.2024	PLOT-DATUM
GEZEICHNET MG	PLAN NR ARMIGRU

$$H/B = 460 / 841 \text{ (0.39m}^2\text{)}$$

Allplan 2024

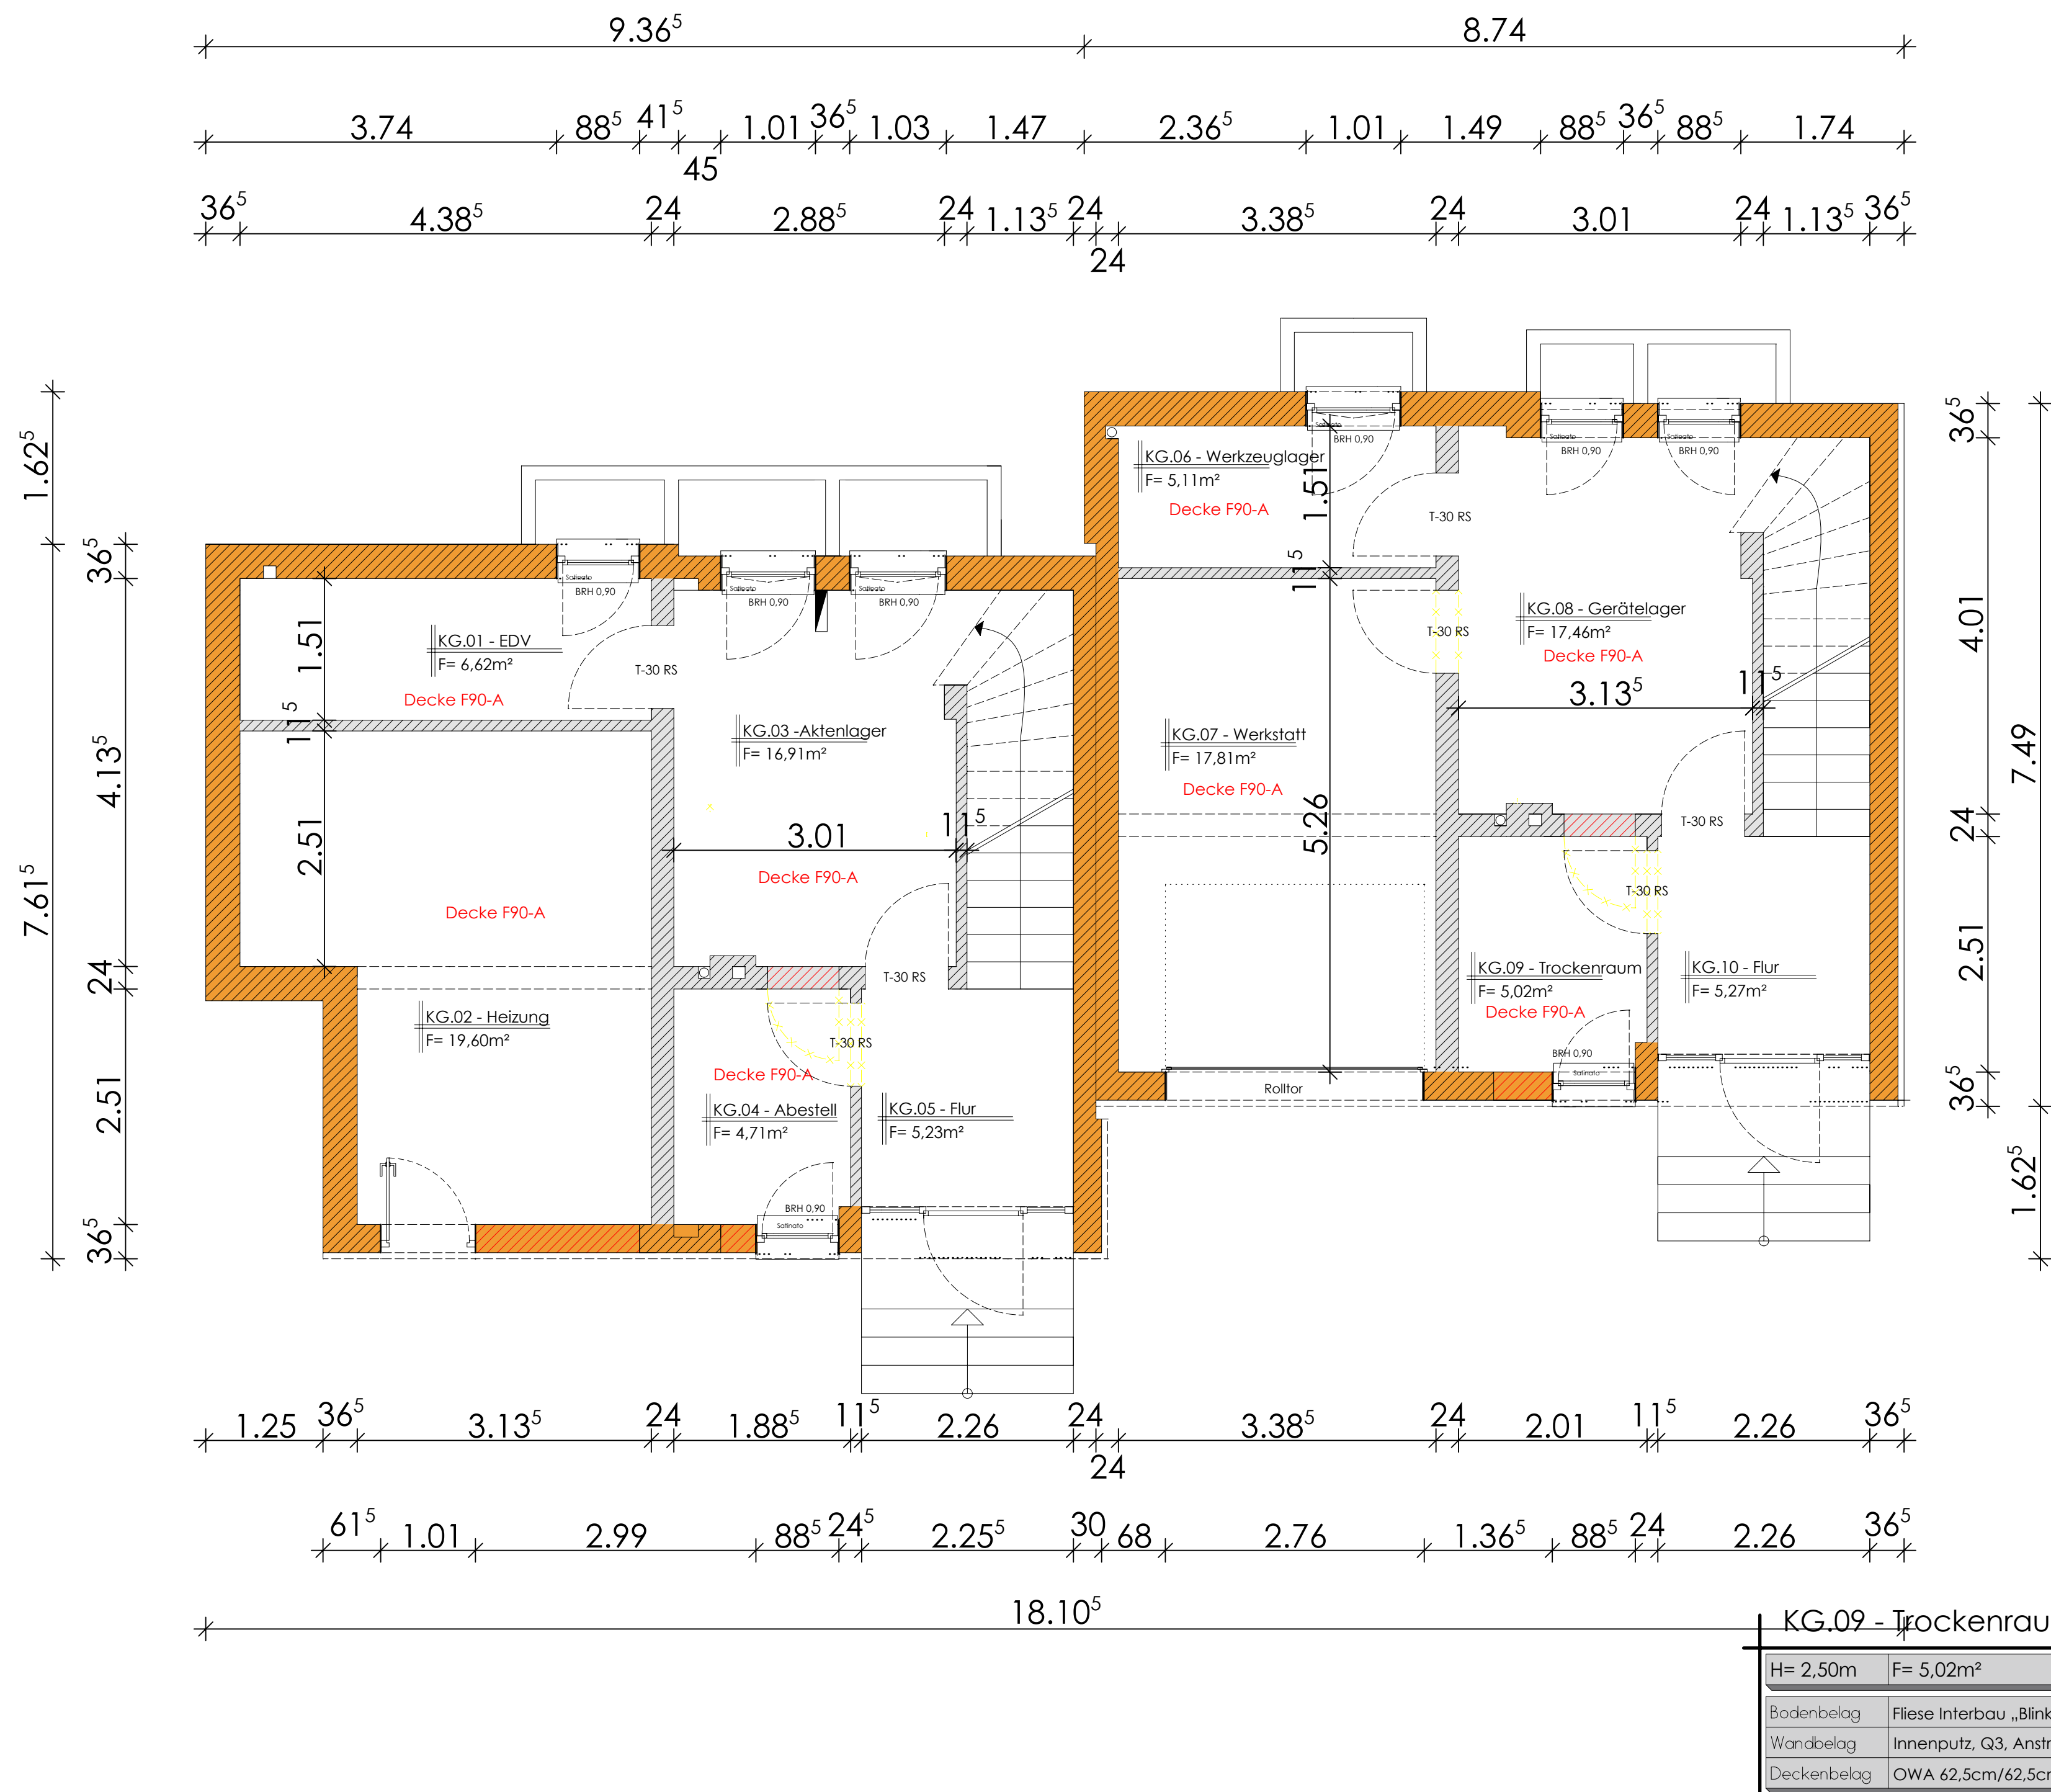

KG.01 - EDV	
H = 2,50m	F = 6,62m²
Bodenbelag	Vinyl Ableiffähig
Wandbelag	Innenputz, Q3, Anstrich
Deckenbelag	

KG.02 - Heizung	
H= 2,50m	F= 19,60m ²
Bodenbelag	Bestand
Wandbelag	Bestand
Deckenbelag	Brandschutzdecke F90

KG.03 - Aktenlager	
H= 2,50m	F= 16,91m ²
Bodenbelag	Vinyl
Wandbelag	Innenputz, Q3, Anstrich / Fliesen
Deckenbelag	Brandschutzdecke F90

KG.04 - Abstellraum	
H= 2,50m	F= 4,71m²
Bodenbelag	Fliese Interbau „Blink_Opus“
Wandbelag	Innenputz, Q3, Anstrich / Fliesen
Deckenbelag	OWA 62,5cm/62,5cm

KG.05 - Flur	
H= 2,50m	F= 5,23m²
Bodenbelag	Fliese Innenbau „Blink_Opus“
Wandbelag	Innenputz, Q3, Anstrich
Deckenbelag	Innenputz, Q3, Anstrich

KG.06 - Werkzeuglager	
H= 2,50m	F= 5,11m²
Bodenbelag	Bodenanstrich
Wandbelag	Innenputz, Q3, Anstrich / Fliesen
Deckenbelag	OWA 62,5cm/62,5cm

KG.07 - Werkstatt	
H= 2,50m	F= 17,81m ²
Bodenbelag	Bodenanstrich
Wandabelag	Innenputz, Q3, Anstrich / Fliesen
Deckenbelag	Brandschutzdecke F90

KG.08 - Gerätelager	
H= 2,50m	F= 17,46m ²
Bodenbelag	Bodenanstrich
Wandbelag	Innenputz, Q3, Anstrich
Deckenbelag	Brandschutzdecke F90

KG.10 - Flur	
H= 2,50m	F= 5,27m²
Bodenbelag	Fliese Interbau „Blink_Opus“
Wandabelag	Innenputz, Q3, Anstrich
Deckenbelag	Innenputz, Q3, Anstrich

Diese Unterlage ist Eigentum des Architekturbüro Grundmann und ist urheberrechtlich geschützt. Sie darf ohne ausdrückliche Genehmigung weder vervielfältigt noch von Dritten verwendet werden. Zuwiderhandlungen verpflichten zu Schadenersatz.