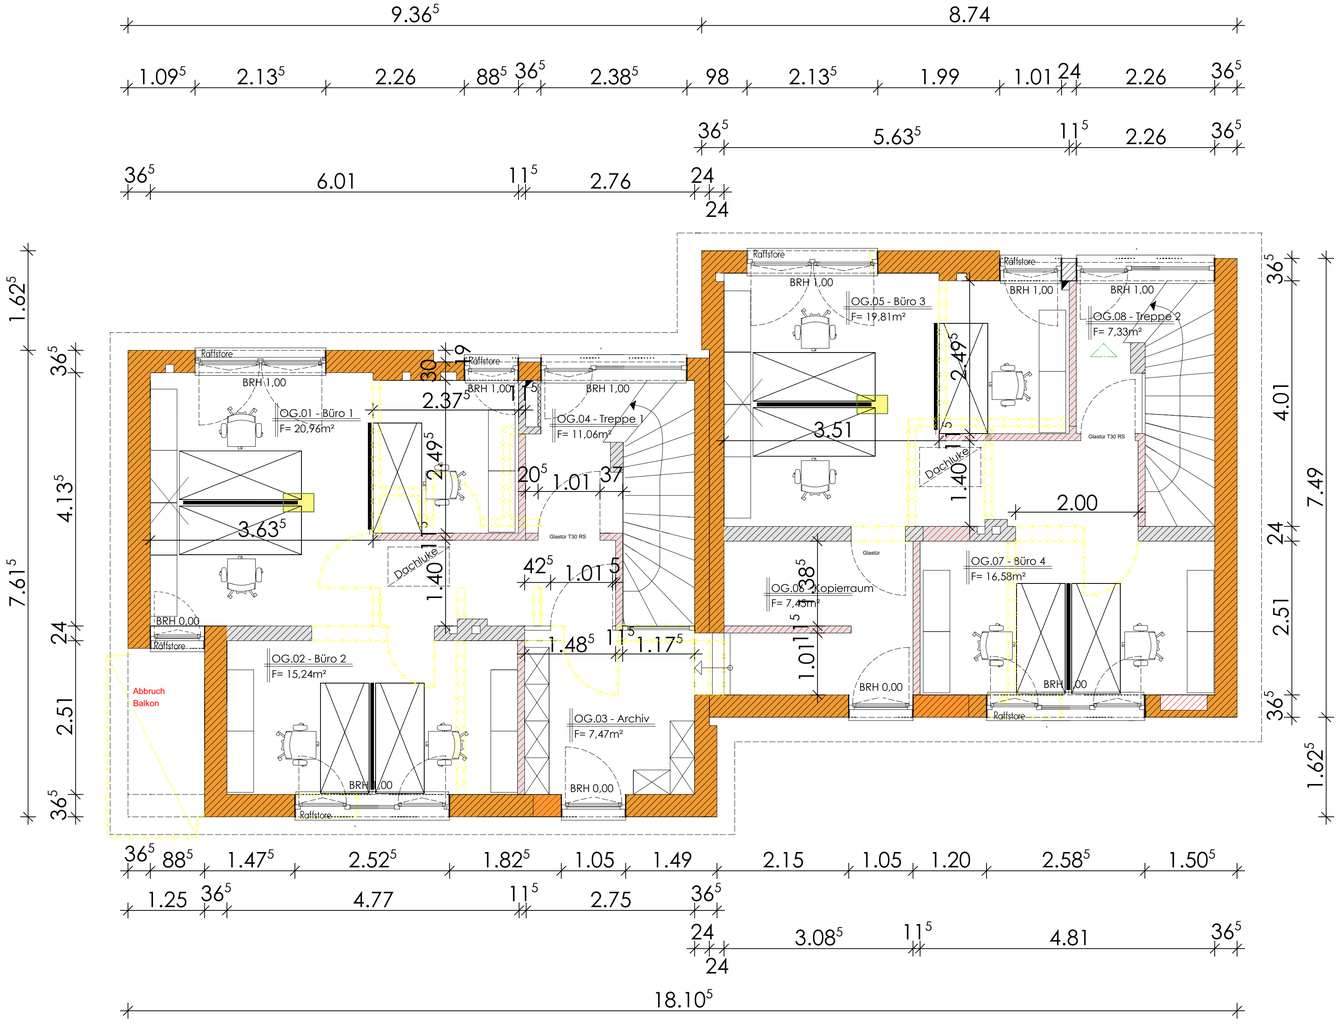

OG.01 - Büro 01

H= 2,50m	F= 20,96m²
Bodenbelag	Interface „Composure+SONE"
Wandbelag	Innenputz, Q3, Anstrich
Deckenbelag	Innenputz, Q3, Anstrich

OG.02 - Büro 02

H= 2,50m	F= 15,24m²
Bodenbelag	Interface „Composure+SONE"
Wandbelag	Innenputz, Q3, Anstrich / Fliesen
Deckenbelag	Innenputz, Q3, Anstrich

OG.03 - Archiv

H= 2,50m	F= 7,47m²
Bodenbelag	Interface „Composure+SONE"
Wandbelag	Innenputz, Q3, Anstrich
Deckenbelag	Innenputz, Q3, Anstrich

OG.04 - Treppe 01

H= 2,50m	F= 11,06m²
Bodenbelag	Fliese Interbau „Blink_Opus"
Wandbelag	Innenputz, Q3, Anstrich
Deckenbelag	Innenputz, Q3, Anstrich

OG.05 - Büro 03

H= 2,50m	F= 19,81m²
Bodenbelag	Interface „Composure+SONE"
Wandbelag	Innenputz, Q3, Anstrich / Fliesen
Deckenbelag	Innenputz, Q3, Anstrich

OG.06 - Kopierer

H= 2,50m	F= 7,45m²
Bodenbelag	Interface „Composure+SONE"
Wandbelag	Innenputz, Q3, Anstrich
Deckenbelag	Innenputz, Q3, Anstrich

OG.07 - Büro 04

H= 2,50m	F= 16,58m²
Bodenbelag	Interface „Composure+SONE"
Wandbelag	Innenputz, Q3, Anstrich
Deckenbelag	Innenputz, Q3, Anstrich

OG.08 - Treppe 2

H= 2,50m	F= 7,33m²
Bodenbelag	Interface „Composure+SONE"
Wandbelag	Innenputz, Q3, Anstrich
Deckenbelag	Innenputz, Q3, Anstrich

VORABZUG

ALLE FENSTER-, TÜR UND BRÜSTUNGSHÖHEN AB OK FERTIGFUSS-BODEN!

DIE FENSTERMONTAGE ERFOLGT NACH DEM REGELWERK DER TECHNIK (RAL-EINBAU). BEI ALLEN FENSTERGRÖSSEN MUSS DER GLATTSTRICH IN DEN LAIBUNGEN BEACHTET WERDEN. NACH FERTIGSTELUNG DER LUFTDICHTEN HÜLLE WIRD EIN BLOWERDOOR-TEST DURCHGEFÜHRT.

ALLE MASZE SIND VOR ORT ZU PRÜFEN, UNSTIMMIGKEITEN SOWIE BEDENKEN GEGEN DIE GEPLANTE AUSFÜHRUNG SIND VOR BEGINN DER ARBEITEN UMGEHEND DER BAULEITUNG MITZUTEILEN!

BEI WIDERSPRÜCHEN ZWISCHEN PLÄNEN UND SONSTIGEN AUSFÜHRUNGSUNTERLAGEN ZÄHLT DER GRÖSSERE MASS- STAB, BEI GLEICHEM MASSSTAB DER JÜNGSTE PLANSTAND.

RINGBALKEN/ STÜRZE/ UNTERZÜGE:

STB.-RINGBALKEN ÜBER DEN AUSSENWÄNDEN U. TRAGENDEN INNENWÄNDEN SOWIE UNTERZÜGE UND STÜRZE LT. STATIK!
DIESE SIND JEWEILS KÄLTEBRÜCKENFREI AUSZUBILDEN!

ALLE MASZE SIND AM BAU ZU PRÜFEN
UNSTIMMIGKEITEN SIND DER BAULEITUNG SOFORT MITZUTEILEN

TÜR- UND BRÜSTUNGSHÖHEN BEZIEHEN SICH AUF OK.FFB

BODEN- UND WANDDURCHBRÜCHE SIND VOR ORT MIT ARCHITEKT, STATIKER UND FACHPLANER NOCHMALS ZU PRÜFEN UND FESTZULEGEN

INDEX	GEÄNDERT	DATUM	NAME
A			

PROJEKT	**Umbau eines Wohngebäudes in ein Verwaltungsgebäude** **Schaumbergstraße 998, 66822 Lebach**		
BAUHERR	Die Autobahn GmbH des Bundes Niederlassung West - Außenstelle Neunkirchen Peter-Neuber-Allee 1 66538 Neunkirchen	FREIGABE	
NUTZER	Die Autobahn	FREIGABE	
BAUTEIL	Grundriss Obergeschoss		
PLAN	Ausführungsplanung	1:50 MASSTAB	ERSTELLT 04.10.2024 / PLOT-DATUM / GEZEICHNET MG / PLAN NR ARMIGRU

[redacted]

Diese Unterlage ist Eigentum des Architektubüro Grundmann und ist urheberrechtlich geschützt. Sie darf ohne ausdrückliche Genehmigung weder vervielfältigt noch Dritten verwendet werden. Zuwiderhandlungen verpflichten zu Schadenersatz.

H/B = 460 / 841 (0.39m²)

Allplan 2024