Die Autobahn Westfalen

Betriebsdienstkarte

Außenstelle Bochum

April 2022 Maßstab 1:150 000

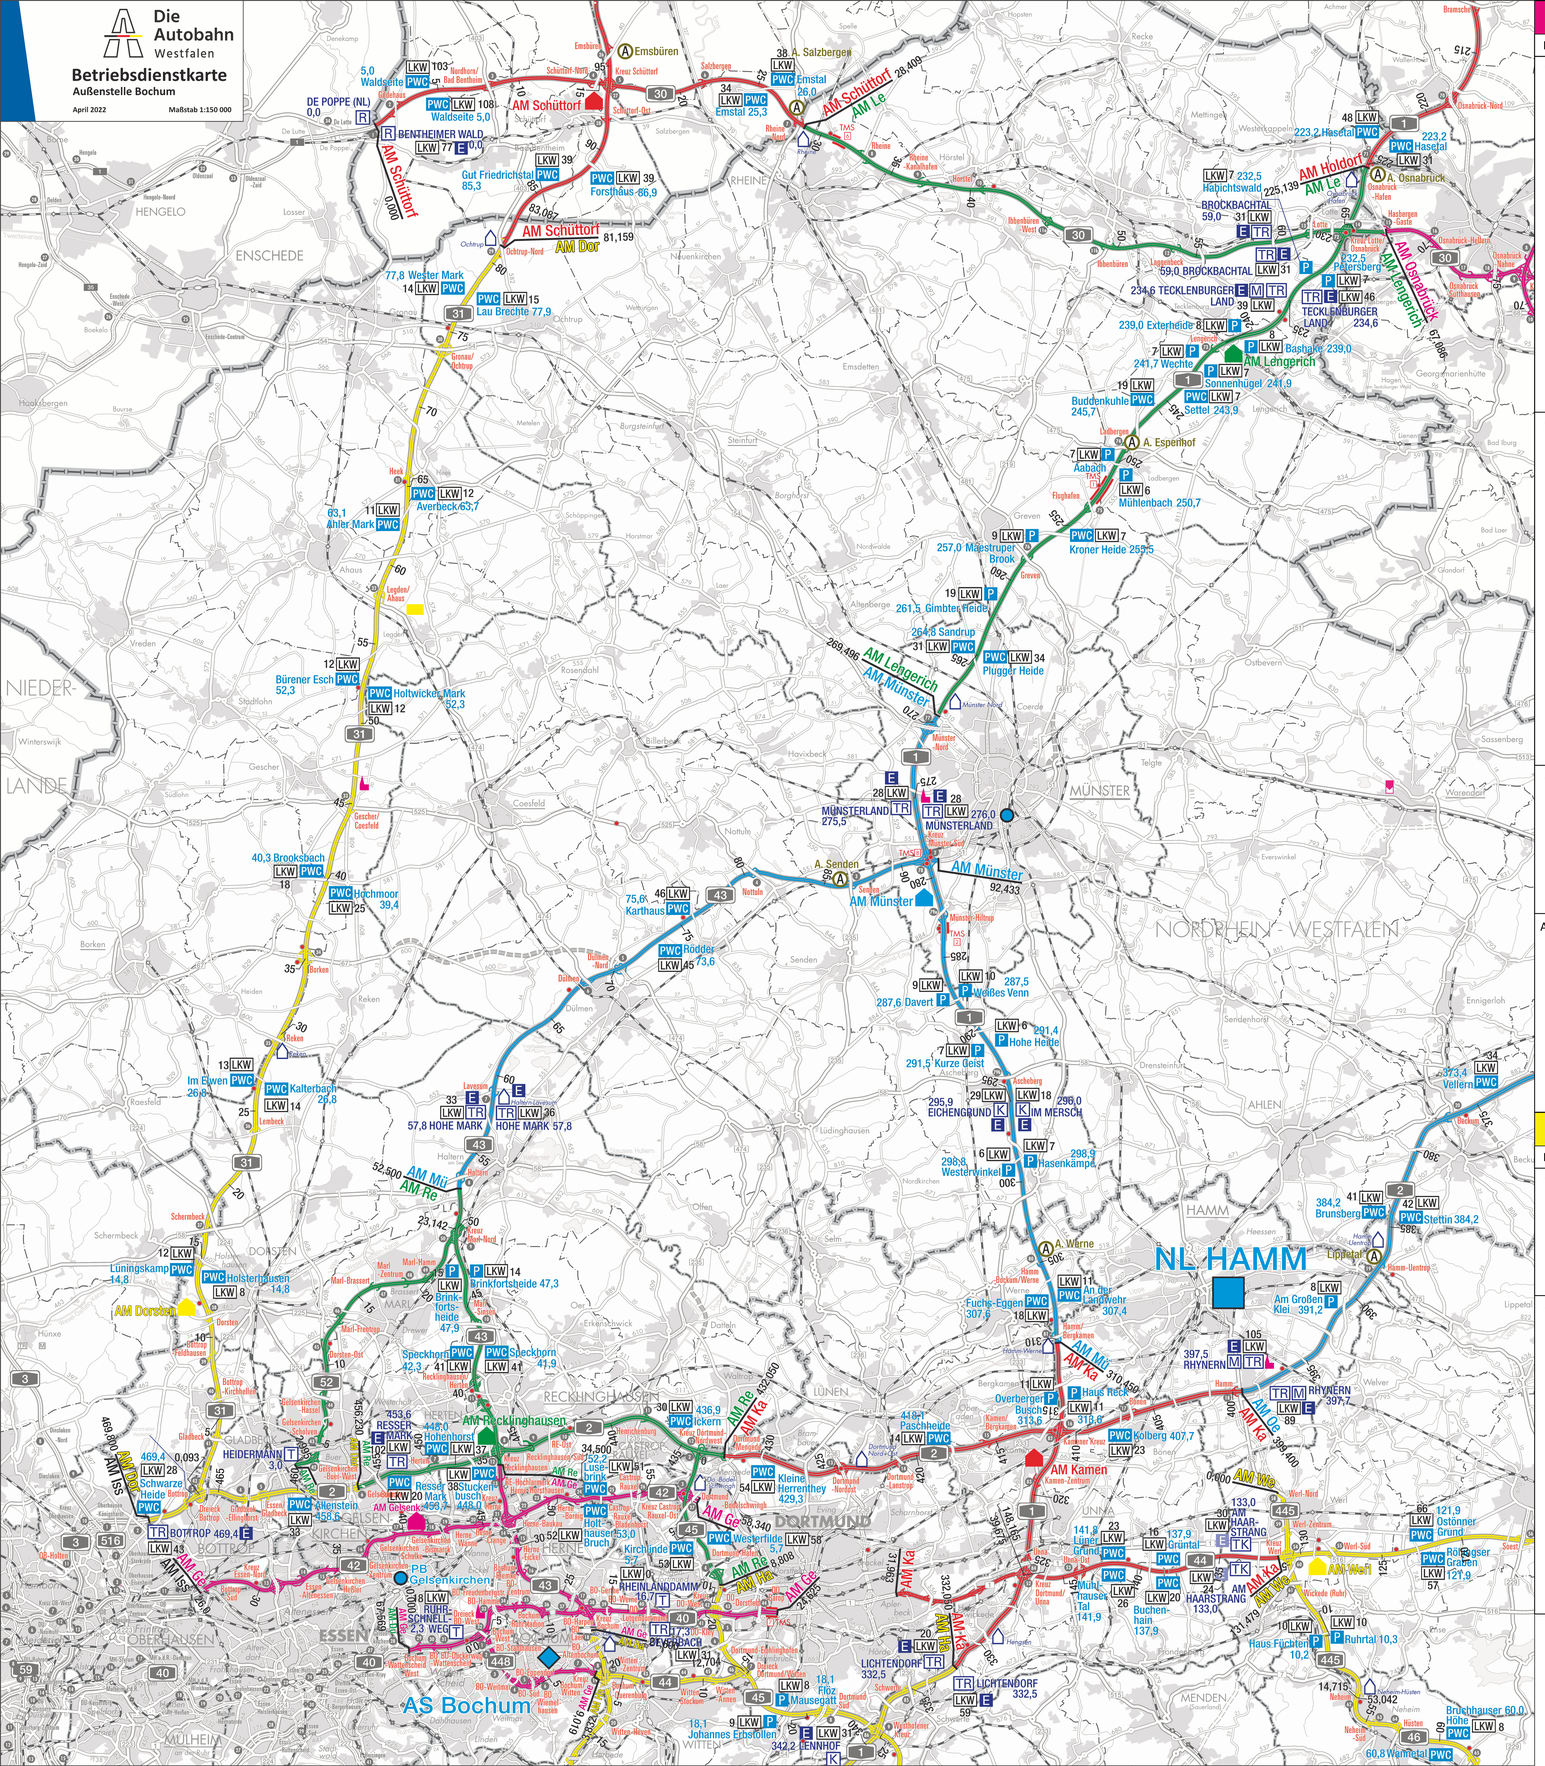

AM Gelsenkirchen

BAB	AS-Nr.	Anschlussstellen	Betr.-Km.	Länge	NK	Abs.-Nr.
A 40		AM-Grenze	67,500	0,069		34
		Wechsel Km	67,569/0,0	1,080		
	29	Bochum-Wattenscheid West	1,080	0,833	4508028	36
	30	Bochum-Wattenscheid	1,913	0,242	4508362	37
	31	Bochum-Dückerweg (FR Dortmund)	2,155	2,546	4508363	38
	32	Dreieck Bochum-West	4,701	1,853	4509076	39
	33	Bochum-Hamme	6,554	0,907	4509103	40
	34	Bochum-Freudenbergstraße	7,461	0,693	4509155	41
	35	Bochum-Zentrum	8,154	1,555	4509104	42
	36	Bochum-Ruhrstadion	9,709	1,686	4509105	43
	37	Bochum-Harpen (L654, FR Essen)	11,395	4,412	4509108	44
	37	Bochum-Harpen (K6, FR Dortmund)	11,807	0,623	4509110	45
	38	Kreuz Bochum	12,430	1,268	4509137	46
	39	Bochum-Werne	13,698	2,568	4509117	47
	40	Dortmund-Lütgendortmund	16,266	2,931	4509129	48
	41	Dortmund-Kley	19,197	1,412	4510064	49
	42	Dortmund-West	20,607	1,146	4510063	50
	43	Dortmund-Dorstfeld	21,753	1,742	4509066	52
	44	Dortmund-Barop	23,495	1,130	4510091	53
		Übergang A40 / B1	24,625		4510101	
A 42		AM-Grenze	26,000	3,374	4407227	12
	12	Bottrop-Süd	26,638	3,035		14
		Grenze Rheinland / Westfalen	29,672	1,464		
	13	Kreuz Essen-Nord	31,137	1,231	4407113	16
	14	Essen-Altenessen	32,368	1,818	4408131	17
		Grenze Rheinland / Westfalen	34,186	0,442		
	15	Gelsenkirchen-Heßler	34,628	2,232	4408185	19
	16	Gelsenkirchen-Zentrum	36,860	2,260	4408046	20
	17	Gelsenkirchen-Schalke	39,120	2,266	4408192	21
	18	Gelsenkirchen-Bismarck	41,386	1,677	4408171	22
	19	Herne-Wanne	43,063	1,294	4408065	23
	20	Herne-Crange	44,357	2,216	4409084	24
	21	Kreuz Herne	46,573	0,966	4409081	25
	22	Herne-Baukau	47,539	1,534	4409087	26
	23	Herne-Horsthausen	49,073	2,345	4409090	27
	24	Herne-Börnig	51,418	2,065	4409137	28
	25	Castrop-Rauxel-Bladenhorst	53,483	1,588	4409148	29
	26	Castrop-Rauxel	55,071	3,022	4409139	30
	27	Castrop-Rauxel-Ost	58,093	0,247	4410072	31
	27	Dortmund-Bodelschwingh	58,340		4410085	
A 43		AM-Grenze Recklinghausen / Gelsenkirchen	34,500	0,372		13
	13	Recklinghausen-Hochlarmark	34,128	2,971	4409136	12
	14	Kreuz Herne	31,157	1,465	4409081	11
	15	Herne-Eickel	29,692	1,768	4409038	10
	16	Bochum-Riemke	27,924	3,649	4409027	9
	17	Bochum-Gerthe	24,275	1,094	4409130	8
	17	Kreuz Bochum	23,181	1,581	4509137	7
		AM-Grenze Gelsenkirchen / Hasgen	21,600			
A 448	32	A40-Dreieck Bochum-West	0,000	0,231	4509197	1
	1	Bochum-West	0,231	1,141	4509177	2
	2	Bochum-Stahlhausen	1,372	1,801	4509178	3
	3	Bochum-Eppendorf	2,453	1,196	4509071	4
	4	Bochum-Weitmar	3,649	1,140	1509179	5
	5	Bochum-Süd	4,789	0,906	4509055	6
	6	Bochum-Wiemelhausen	5,695		4509056	
		Übergang A448 / L705				
		Übergang K1 / A448				
	7	Bochum-Altenbochum	7,603	1,415	4509149	9
		Übergang A448 / A44	9,018		4509148	

AM Dorsten

BAB	AS-Nr.	Anschlussstellen	Betr.-Km.	Länge	NK	Abs.-Nr.
A 2		AM-Grenze	456,230	0,013		
	6	Gelsenkirchen-Buer	456,243	5,752	4408074	7
	5	Essen / Gladbeck	461,995	1,349	4407039	6
	4	Gladbeck-Ellinghorst	463,344	2,826	4407229	5
	3	Dreieck Bottrop (A31)	466,170	0,844	4407230	4
	3	Bottrop (Abf. L631)	467,014	2,786	4407027	3
		AM-Grenze Isselburg / Dorsten	469,800		4407008	
A 31	42	Dreieck Bottrop	0,093	3,546	4407230	1
	41	Gladbeck	3,639	2,486	4407231	2
	40	Bottrop-Kirchhellen	6,125	2,416	4307206	3
	39	Bottrop-Feldhausen	8,541	2,766	4307202	4
	38	Dorsten	11,307	3,705	4307204	5
		(Parkplatz-Holsterhausen)	15,012	1,784	4307205	6
	37	Schermbeck	16,796	2,144	4307024	
		FNK-Grenze Rheinland / Westfalen	18,940	4,639		7
	36	Lembeck	23,579	6,035	4207029	9
	35	Reken	29,614	5,448	4107031	10
	34	Borken	35,065	9,712	4108018	11
	33	Gescher / Coesfeld	44,774	12,743	4008036	12
	32	Legden / Ahaus	57,517	7,812	3908038	13
	31	Heek	65,329	8,493	3808024	14
	30	Gronau / Ochtrup	73,822	7,271	3808025	15
	29	Ochtrup-Nord	81,093	0,066	3708015	
		AM-Grenze Dorsten / Schüttorf	81,159	2,008		16
		FNK-Landesgrenze NRW/NI	83,101		3709032	

AM Recklinghausen

BAB	AS-Nr.	Anschlussstellen	Betr.-Km.	Länge	NK	Abs.-Nr.
A 2		AM-Grenze Kamen / Recklinghausen	432,050	0,060		15
	12a	Dortmund-Mengede	432,110	1,785	4410061	14
	12	Kreuz Dortmund-Nordwest	433,895	4,194	4410051	13
	11	Henrichenburg	438,078	4,466	4309027	12
	10	Recklinghausen-Ost	442,544	3,103	4409168	11
	9	Recklinghausen-Süd	445,647	1,583	4409125	10
	8	Recklinghausen	447,230	3,990	4409124	9
	7	Herten	451,220	5,010	4408119	8
		AM-Grenze Recklinghausen / Dorsten	456,230			
A 43		AM-Grenze Gelsenkirchen / Recklinghausen	34,500	1,079		13
	12	Recklinghausen	35,579	3,080	4409124	14
	11	Recklinghausen / Herten (L622)	38,659	1,354	4309058	15
	11	Recklinghausen / Herten (L511)	40,013	3,785	4309057	16
	10	Marl-Sinsen	43,798	6,146	4309065	17
	9	Marl-Nord (L612)	49,944	2,556	4208022	18
		AM-Grenze Recklinghausen / Münster	52,500			
A 45	2	Kreuz Dortmund-Nordwest	0,000	2,793	4410051	25
	3	Kreuz Castrop-Rauxel-Ost	2,727	5,313	4410072	24
	4	Dortmund-Hafen	8,040	0,768	4410071	23
		AM-Grenze Recklinghausen / Hagen	8,808			
A 52	41	Gelsenkirchen-Buer-West Übergang A52 / B224	2,995	1,375	4408182	28
	42	Gelsenkirchen-Buer-West	4,370	0,946	4408081	29
	43	Gelsenkirchen-Scholven	5,316	0,449	4408177	30
		getrennt verlaufende Fahrbahn	5,765	0,442	4408178	31
			6,178	0,508	4408179	32
			6,652		4408180	
		getrennt verlaufende Fahrbahn	5,765	0,885	4408178	33
			6,652		4408180	
	44	Gelsenkirchen-Hassel	7,980	1,324	4308049	34
	45	Dorsten-Ost (L608)	11,392	3,412	4308062	35
	46	Marl-Frentrop	13,188	1,796	4308046	36
	47	Marl-Brassert	16,211	3,023	4308047	37
	48	Marl-Zentrum	17,963	1,752	4308048	38
	49	Marl-Hamm	19,928	1,665	4308045	39
	50	Marl-Nord (A43)	23,142	3,514	4208022	40

AM Kamen

BAB	AS-Nr.	Anschlussstellen	Betr.-Km.	Länge	NK	Abs.-Nr.
A 1		AM-Grenze Hagen / Kamen	332,050	7,189		22
	84	Kreuz Dortmund / Unna	324,861	0,482	4411094	21
	84	Unna	324,379	5,523	4411025	20
	83	Kamen-Zentrum	318,856	3,133	4412044	19
	82	Kamener Kreuz	315,716	5,266	4312017	18
		AM-Grenze Kamen / Münster	310,450			
A 2		AM-Grenze Oelde / Kamen	399,400	0,179		21
	18	Hamm	399,579	0,580	4313016	20
	17	Bönen	406,410	4,660	4312094	19
	16	Kamener Kreuz	411,070	5,195	4312017	18
	15	Kamen / Bergkamen	415,956	3,692	4411082	17
	14	Dortmund-Lanstrop (FR Hannover)	421,151	0,771	4411125	16
	13	Dortmund-Nordost	424,843		4410097	15
		AM-Grenze Kamen / Recklinghausen	432,050			
A 44	51	FNK-Übergang B1 / A4	148,165	0,715	4411097	55
	52	Kreuz Dortmund / Unna	147,450	3,577	4411094	56
	53	Unna-Ost	143,873	12,394	4412024	57
		AM-Grenze Kamen / Werl	131,479			
B1		AM-Grenze	31,963	0,824	4411095	93
	?	Dortmund-Aplerbeck	32,787	1,520	4411093	94
	?	Dortmund-Sölde	34,307	2,910	4411054	95
	?	Holzwickede	37,217	2,458	4411023	96
		Übergang B1 / A44	39,675		4411097	

0 1 2 3 4 5 6 7 8 9 10 20 km

Herausgeber: Die Autobahn GmbH des Bundes, Niederlassung Westfalen
Geobasisdaten: © GeoBasis-DE/BKG 2022 (Daten verändert)
Geodätische Grundlage: ETRS 89, Abbildung: UTM 32, EPSG 25832

© Die Autobahn GmbH des Bundes 2022