

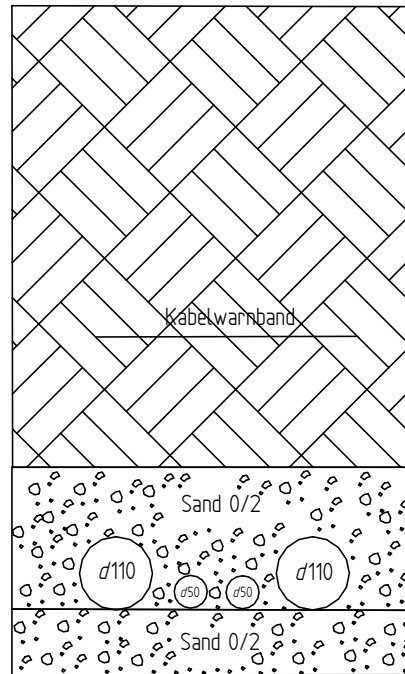
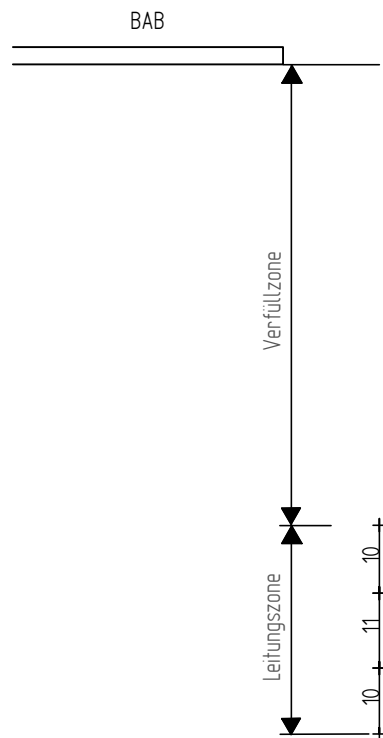


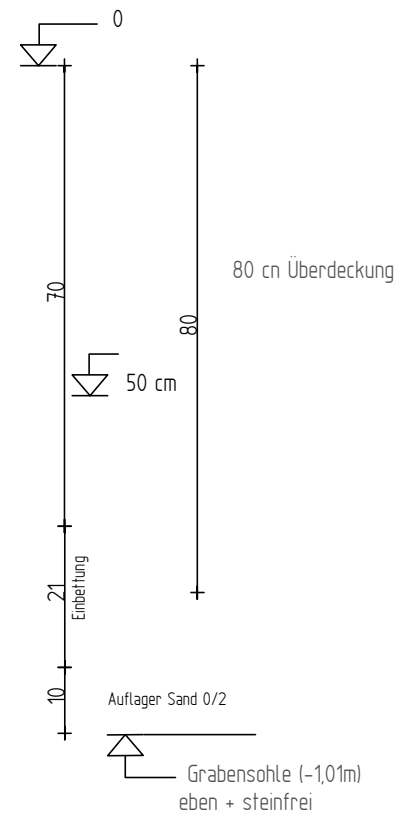

farbliche Kennzeichnung Rohre:

schwarz rot gelb grün

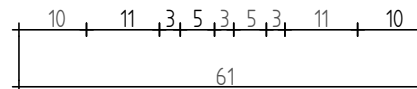

Anlage 9.9
Rohrgrabenquerschnitt