

Regelplan D III / 2L-1BY

Arbeitsstelle von kürzerer Dauer
stationär auf dem linken Fahr-
streifen einer Richtungsfahrbahn


Tagesbaustelle

Längsabsperzung:

Leitkegel (Höhe 0.75 m)
Abstand max. 18 m

* ≥ 200 m bei zul. Gesamtmasse
 $\geq 7,49$ to bis < 18 to

Sonderfall

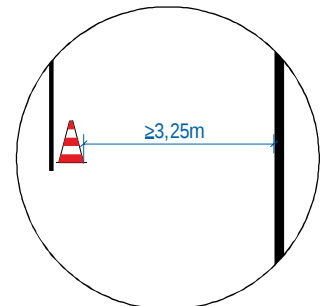

1) Fahrzeugteile (inkl. Spiegel) dürfen
nicht in die Leitlinie reichen

2) Sicherheitsabstand = 0,90 m
Verkehrszeichen gem. VZ-Kat. 2017

Maße in Metern

01.02.2018

Regelplan D III / 2L-1BY



Die Autobahn GmbH des Bundes
Niederlassung Südbayern | Außenstelle Kempten

