

Legende:

Leitbake Doppelseitig

Leitbake mit WL-Gelb

Zugfahrzeug
>= 18 to
zul. Gesamtmasse

fahrbare Absperrtafel
mit Blinkfeil

Information:

Längsabsperrrung mit Leitbaken (doppelseitig)
Abstand max.: 18m


Verschwenkungsbereich mit Leitbaken
Abstand max.: 9m

Schaltzustände VLT
Programm: Gegenverkehr Wartung

AQ SA 960,120

AQ 960,920

Tunnel Reinertshof

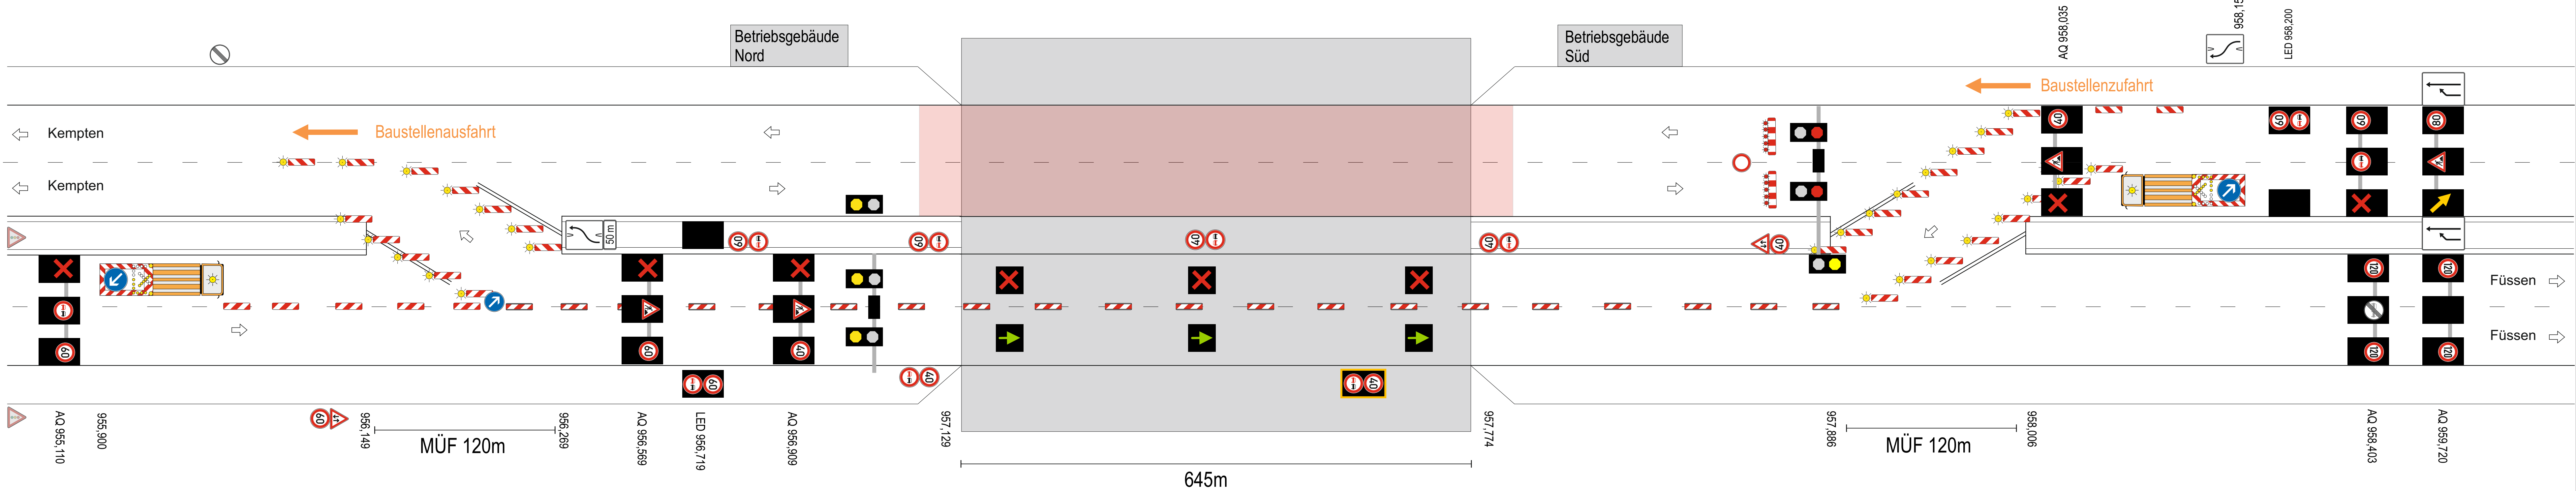

Schaltzustände VLT
Programm: Gegenverkehr Wartung

= manueller Eingriff

Blechschild an
Schilderbrücke AQ 953,247
beidseitig aktivieren

AQ 953,247

AQ 951,200

AQ 949,285

AQ 947,495

Sperrung Tunnel Reinertshof

Oströhre

Erneuerung Videoanlage

Die Autobahn Südbayern

Die Autobahn GmbH des Bundes
Niederlassung Südbayern | Außenstelle Kempten

07. Januar 2025