


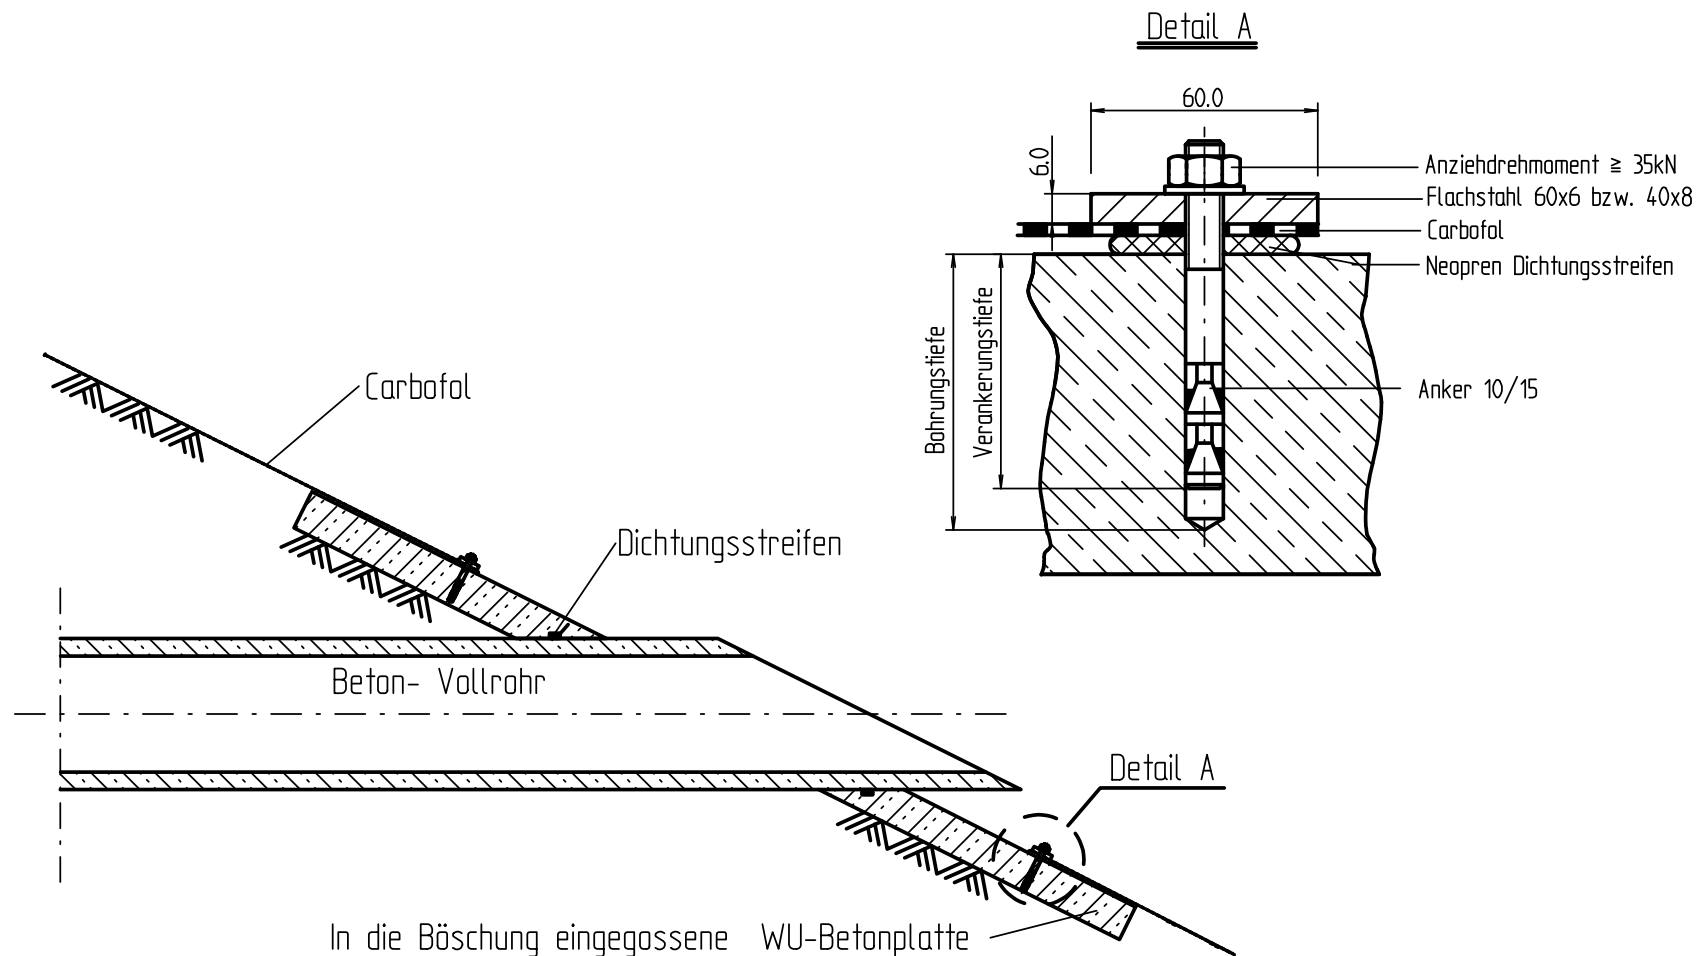

Maßangaben in mm