


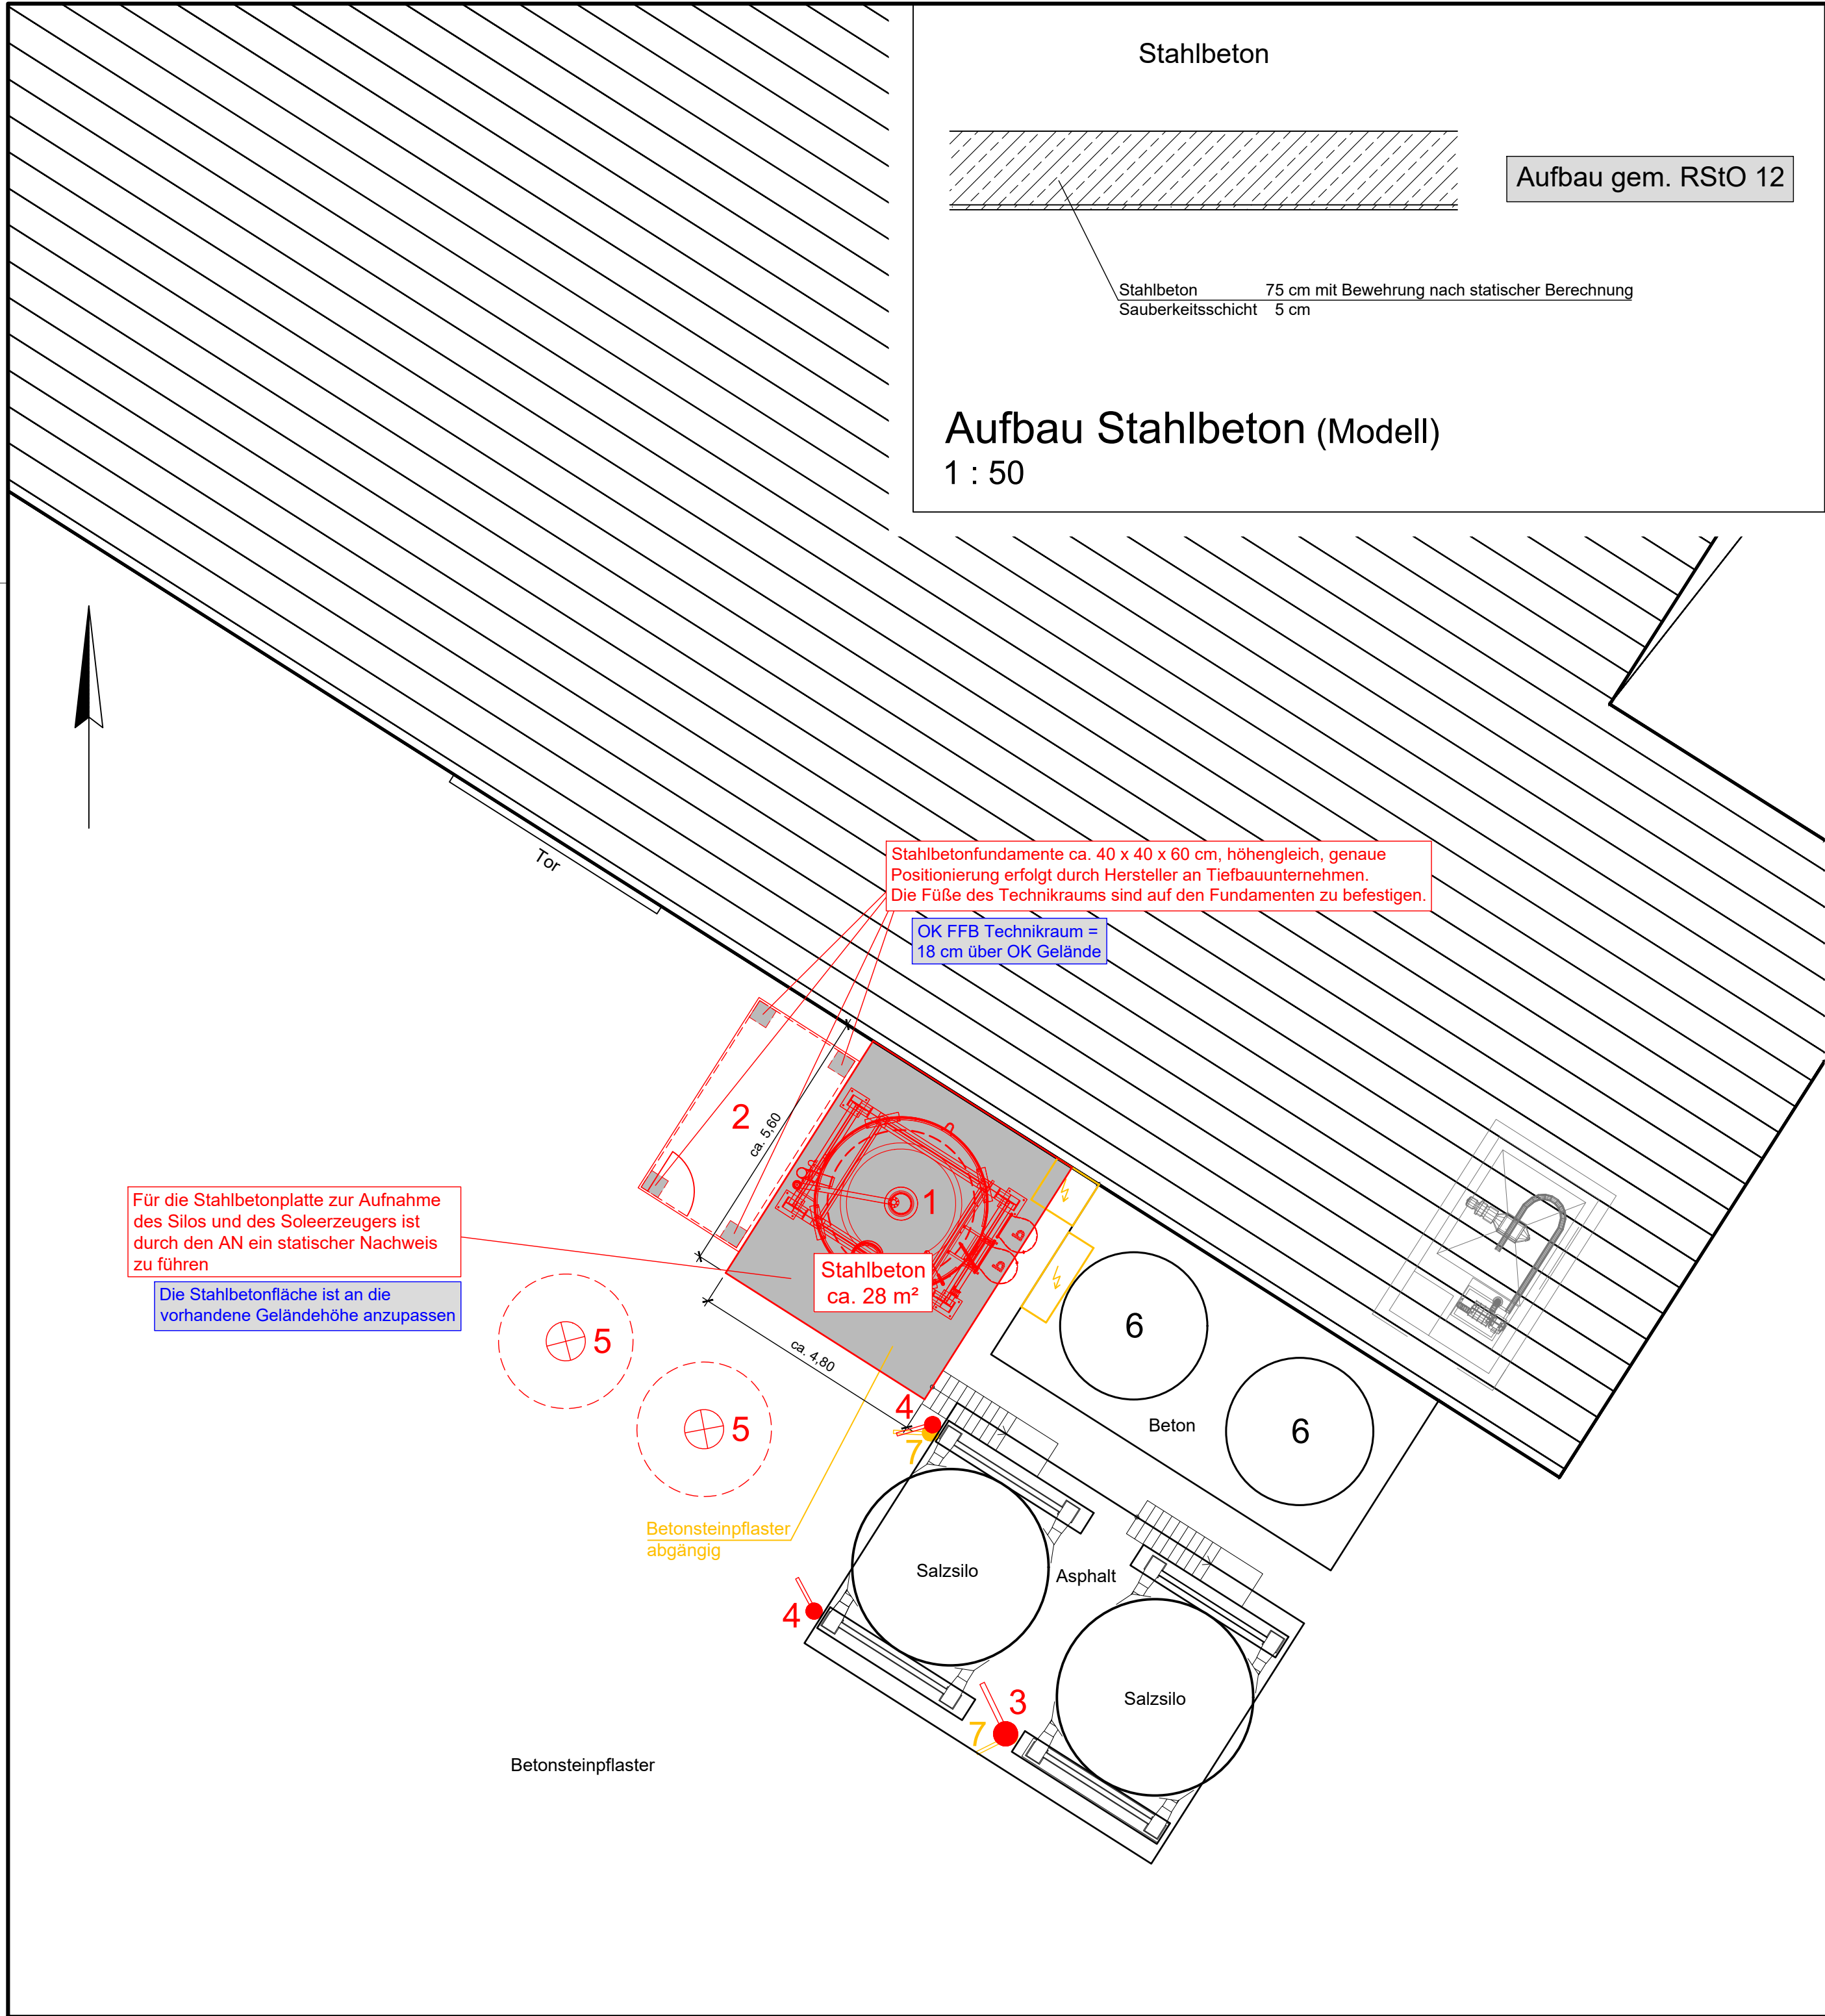

Legende:

- 1 Salzsilos Ø ca. 3,50 m, Inhalt ca. 50 m³, mit Soleerzeuger Ø ca. 3,00 m
- 2 Technikraum ca. 4,50 m x 2,30 m
- 3 Solezapfstelle (ASS) FS 100
Ausführung mit Schlauchgalgen und Federbalancer
- 4 Solezapfstelle (ASS) FS 30
Ausführung mit Schlauchgalgen und Federbalancer
- 5 Wasserspeicher Ø ca. 2,74 m, Inhalt je ca. 10,00 m³
- 6 Solelagertank Ø ca. 3,00 m, Inhalt je ca. 40 m³ (vorhanden)
- 7 Solezapfstelle (ASS) FS 30 (abgängig)

- Bestand
- Bestand abgängig
- Planung

Alle Maße sind am Bau zu prüfen !

1

	bearbeitet	02.04.26	
	freigegeben	02.04.26	

Die Autobahn Nordwest

Gradestraße 18 · 30163 Hannover

bearbeitet		
freigegeben		
Projekt-Nr. A-07188-00		

Nr.	Art der Änderung	Datum	Zeichen

Lagesystem	DHDN90, GK3	Stand Kataster	
Höhensystem	DHHN92	Bestandsvermessung	

AUSFÜHRUNGSPLANUNG

Die Autobahn GmbH des Bundes Autobahnmeisterei Hönebach Auf dem Roten Rain 1 36208 Wildeck - Hönebach PROJIS-Nr.:		Unterlage / Blatt-Nr.: A 1-4a Befestigung Maßstab: 1:100 / 1:50
Autobahnmeisterei Hönebach Optimierung der Soletechnik		
Geprüft: (Ort) (Datum) im Auftrag:		Gesehen: (Ort) (Datum) im Auftrag:
Genehmigt: (Ort) (Datum) im Auftrag:		