


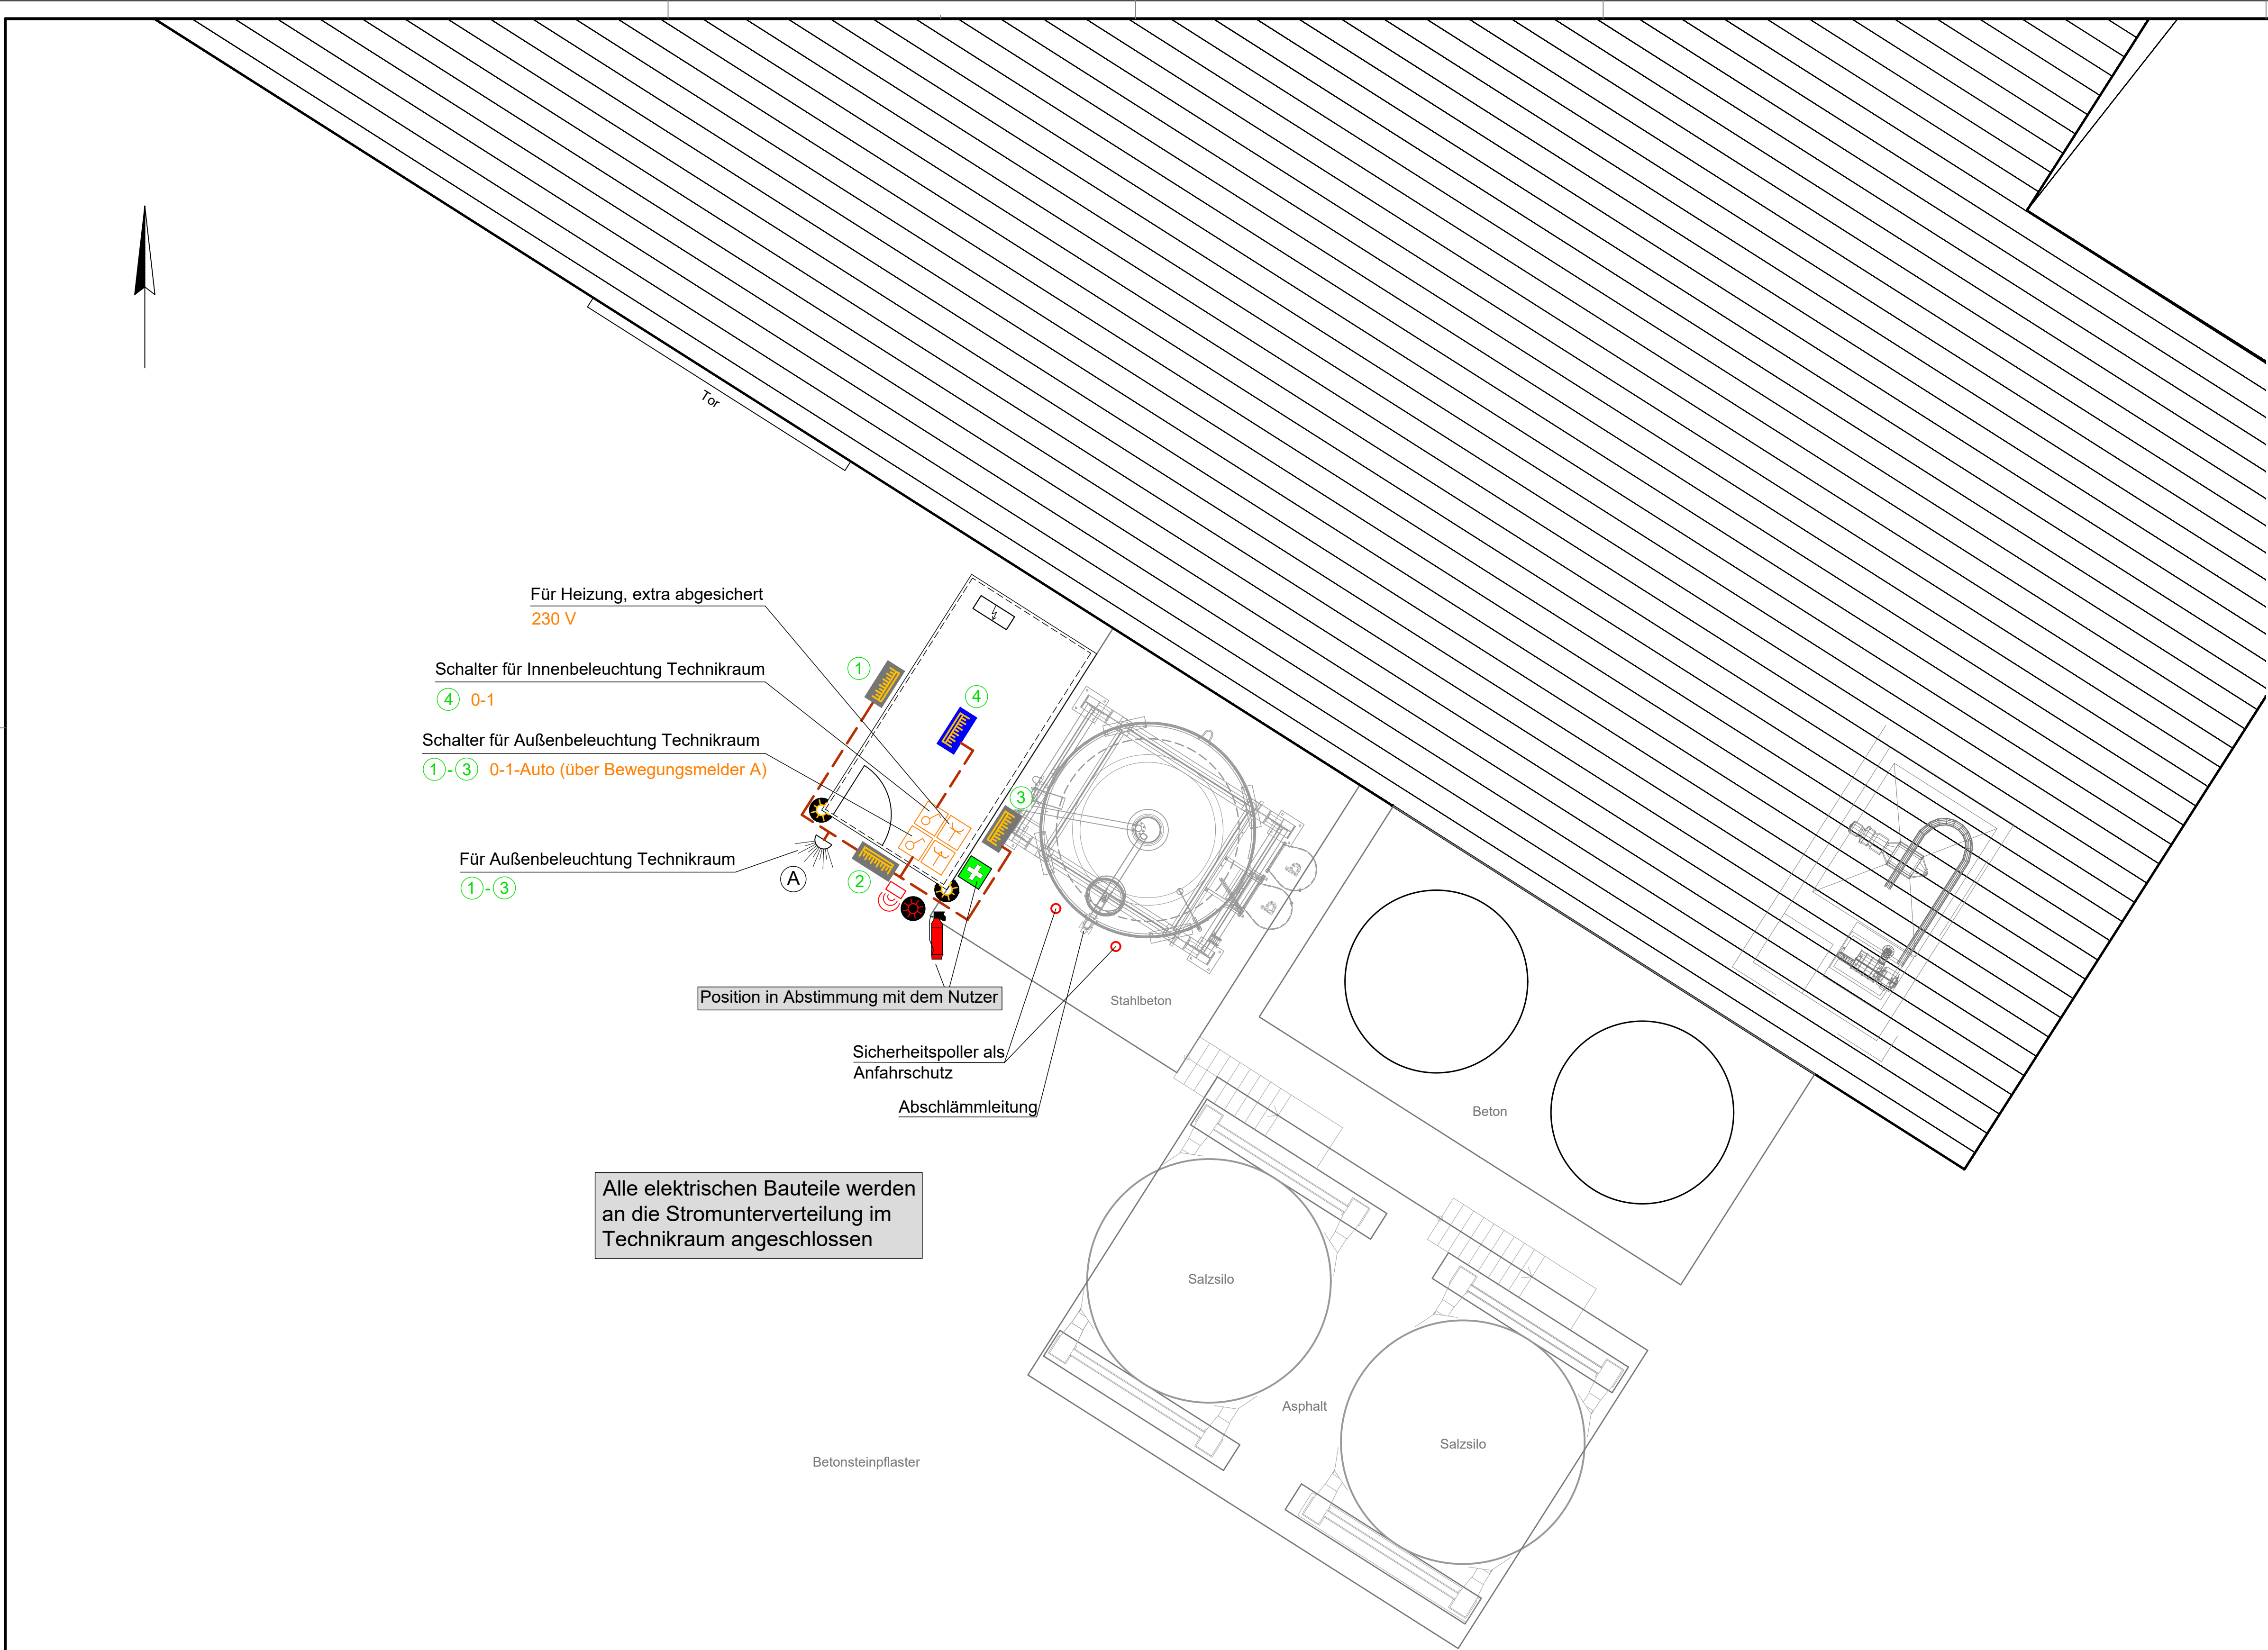

Legende:


- LED-Leuchte 24 W
- LED-Leuchte 36 W
- Bewegungsmelder
- Schalter
- Einfachsteckdose
- Doppelsteckdose 230 V
- Schaltkreis (schematisch dargestellt)
- Anzeige Warmmeldung Soletechnik (optisch und akustisch)
- Feuerlöscher
- Augenspülschrank (vorhanden, Position neu)
- Eckschutzschiene Anzahl Eckschutzschienen: 2 Stück
- Poller Anzahl Poller: 2 Stück

Schaltkreise		
Planbezeichnung	Art	Automatik-Schaltung
①-③	0 - I - Automatik	Bewegungsmelder (A)
④	0 - I	

Alle Maße sind am Bau zu prüfen !

1

	bearbeitet	02.04.26	
	freigegeben	02.04.26	

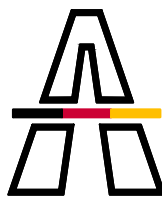	bearbeitet		
	freigegeben		
	Projekt-Nr. A-07188-00		

Nr.	Art der Änderung	Datum	Zeichen

Lagesystem	DHDN90, GK3	Stand Kataster	
Höhensystem	DHHN92	Bestandsvermessung	

AUSFÜHRUNGSPLANUNG

Die Autobahn GmbH des Bundes Autobahnmeisterei Hönebach Auf dem Roten Rain 1 36208 Wildeck - Hönebach	Unterlage / Blatt-Nr.: A 1-8a
	Sicherheit und Beleuchtung
PROJIS-Nr.:	Maßstab: ohne

Autobahnmeisterei Hönebach Optimierung der Soletechnik	
Gepprüft:	Gesehen:
(Ort) (Datum)	(Ort) (Datum)
im Auftrag:	im Auftrag:
Genehmigt:	
(Ort) (Datum)	
im Auftrag:	