


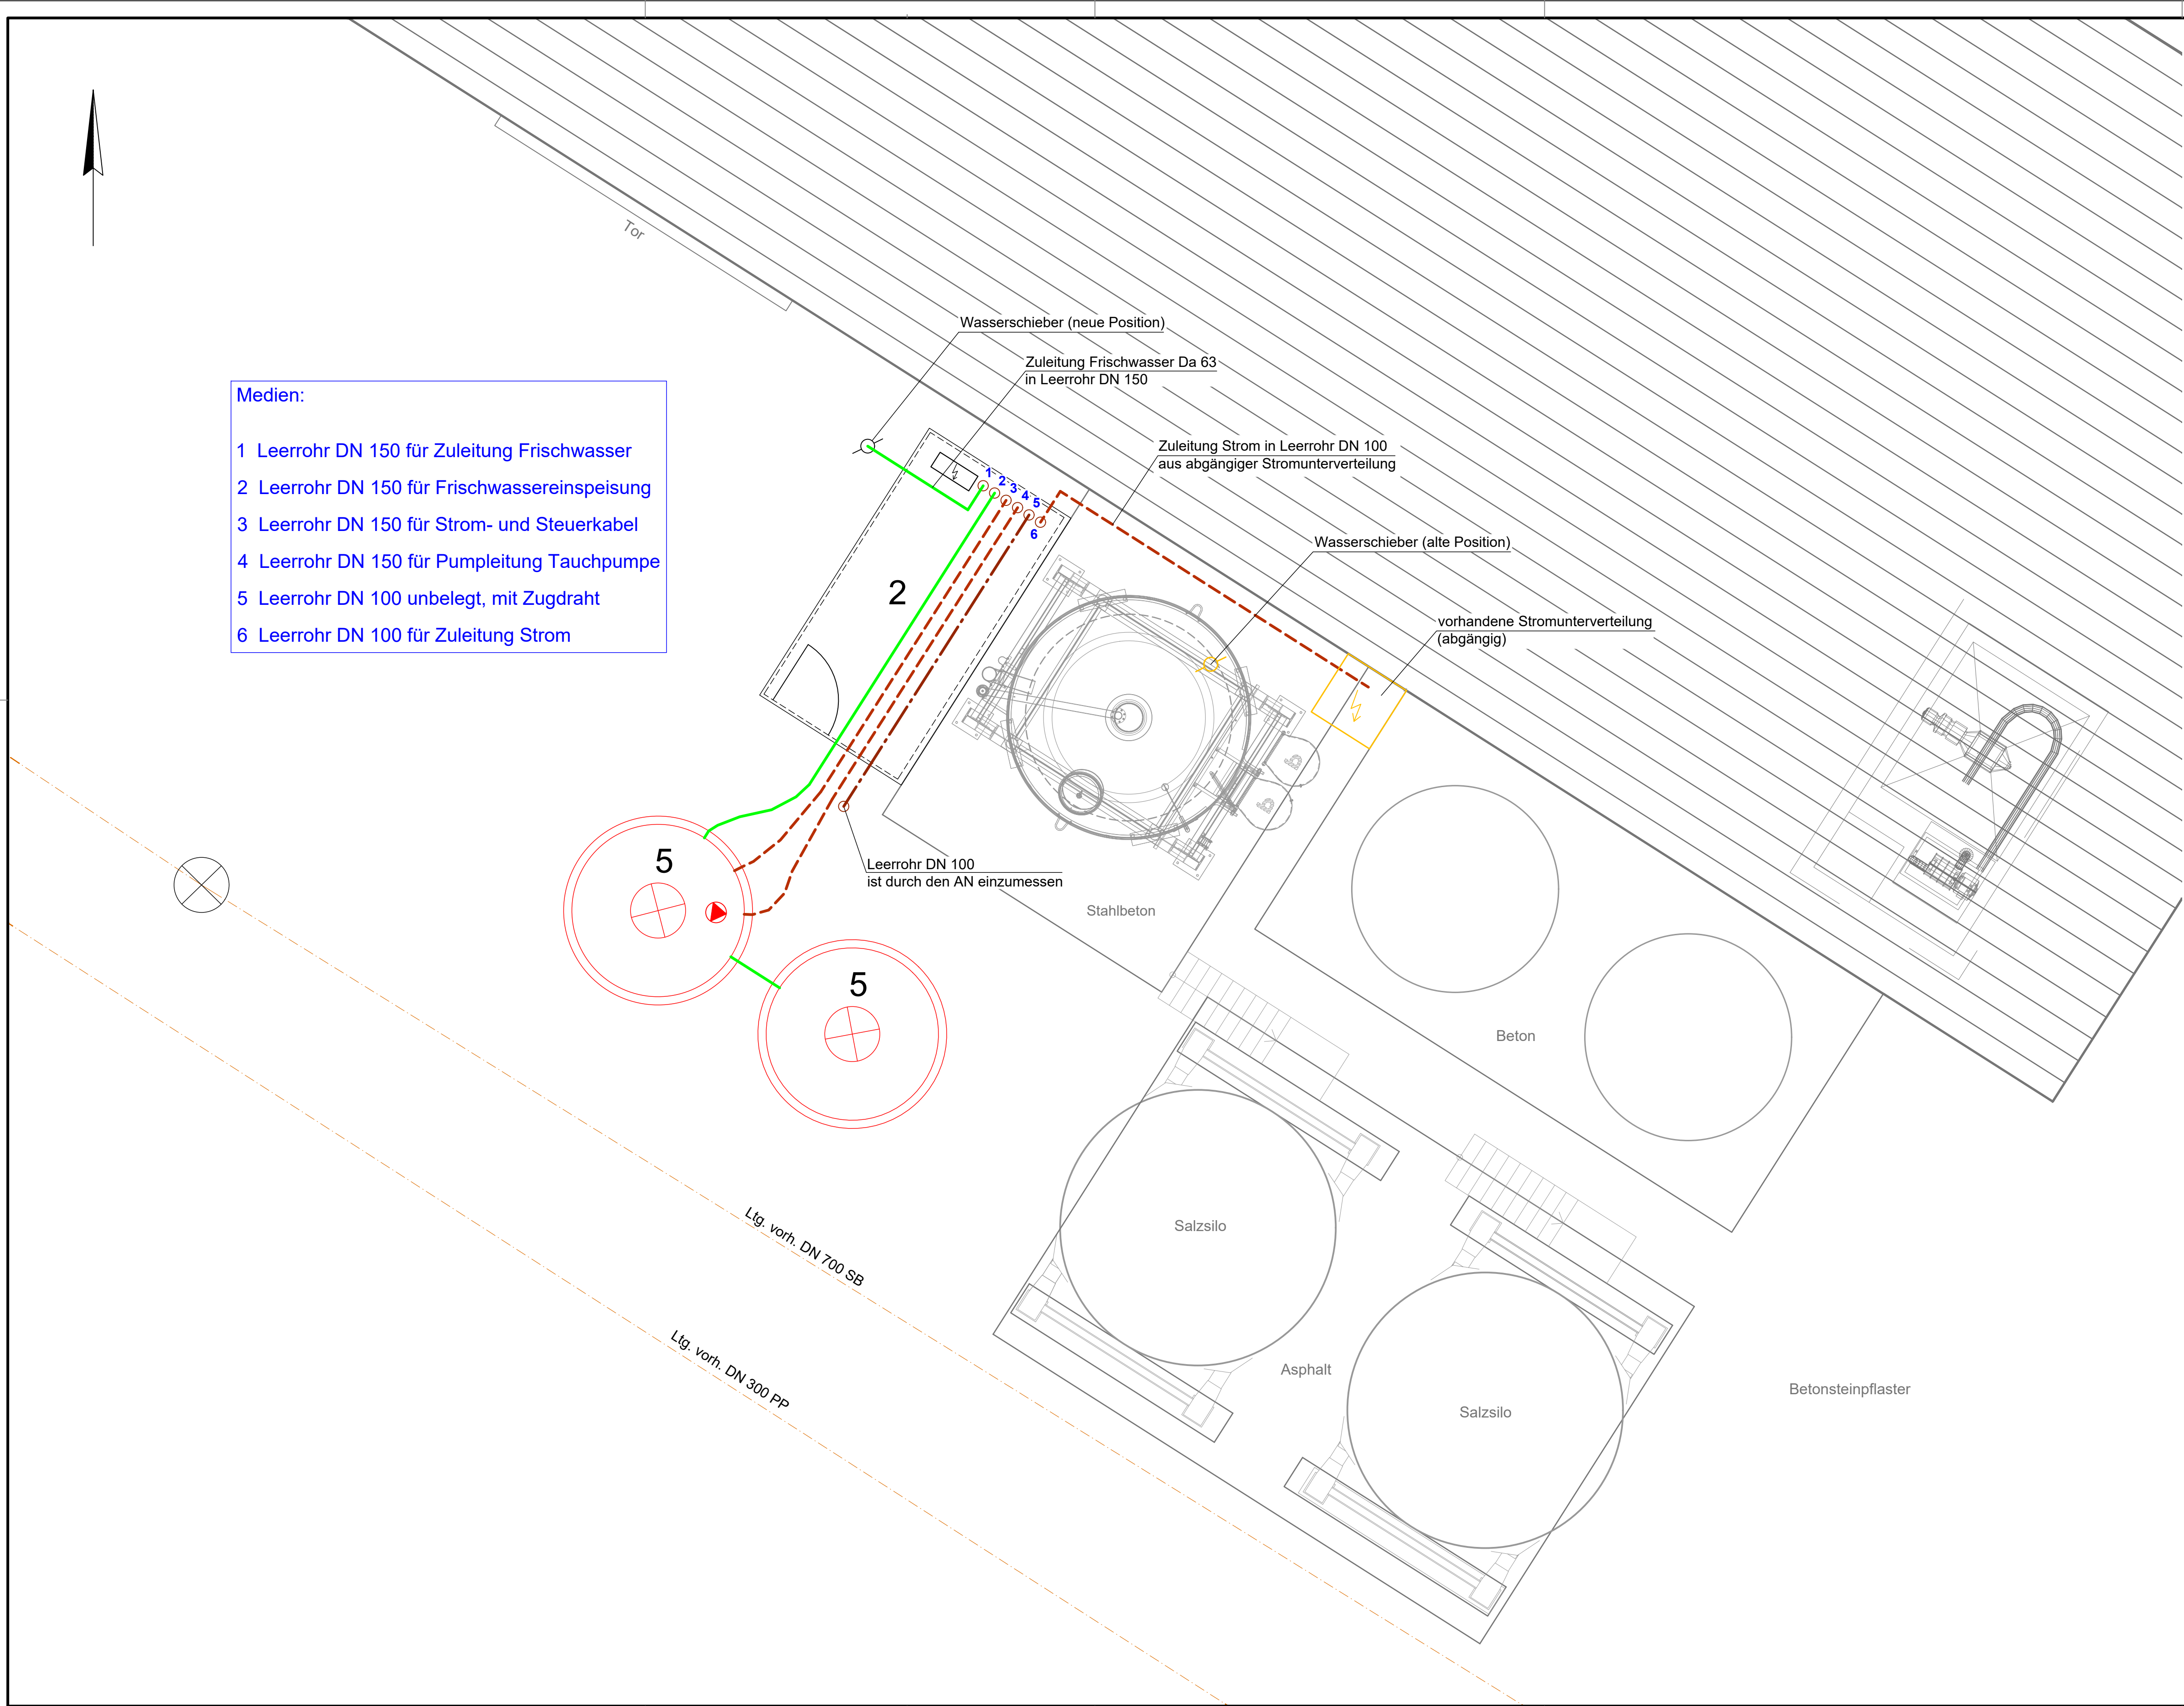

- Medien:
- 1 Leerrohr DN 150 für Zuleitung Frischwasser
 - 2 Leerrohr DN 150 für Frischwassereinspeisung
 - 3 Leerrohr DN 150 für Strom- und Steuerkabel
 - 4 Leerrohr DN 150 für Pumpleitung Tauchpumpe
 - 5 Leerrohr DN 100 unbelegt, mit Zugdraht
 - 6 Leerrohr DN 100 für Zuleitung Strom

Legende:

- 2 Technikraum ca. 4,50 m x 2,30 m
- 5 Wasserspeicher Ø ca. 2,74 m, Inhalt je ca. 10,00 m³

Leitungen (geplant):


- Frischwasser
- Strom
- Leerrohr

Anmerkung:
Im Baufeld können vorhandene Entwässerungs- und Versorgungsleitungen liegen!

Alle Maße sind am Bau zu prüfen !

1

	bearbeitet	02.04.26	
	freigegeben	02.04.26	

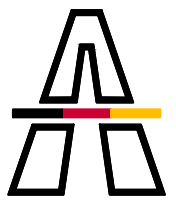 Die Autobahn Nordwest Gradestraße 18 · 30163 Hannover	bearbeitet		
	freigegeben		
	Projekt-Nr. A-07188-00		

Nr.	Art der Änderung	Datum	Zeichen

Lagesystem	DHDN90, GK3	Stand Kataster	
Höhensystem	DHHN92	Bestandsvermessung	

AUSFÜHRUNGSPLANUNG

Die Autobahn GmbH des Bundes Autobahnmeisterei Hönebach Auf dem Roten Rain 1 36208 Wildeck - Hönebach PROJIS-Nr.:	Unterlage / Blatt-Nr.: A 1-9a
	Leitungsplan
Maßstab: 1 : 50	

Autobahnmeisterei Hönebach Optimierung der Soletechnik	
Geprüft: (Ort) (Datum) im Auftrag:	Gesehen: (Ort) (Datum) im Auftrag:
Genehmigt: (Ort) (Datum) im Auftrag:	