


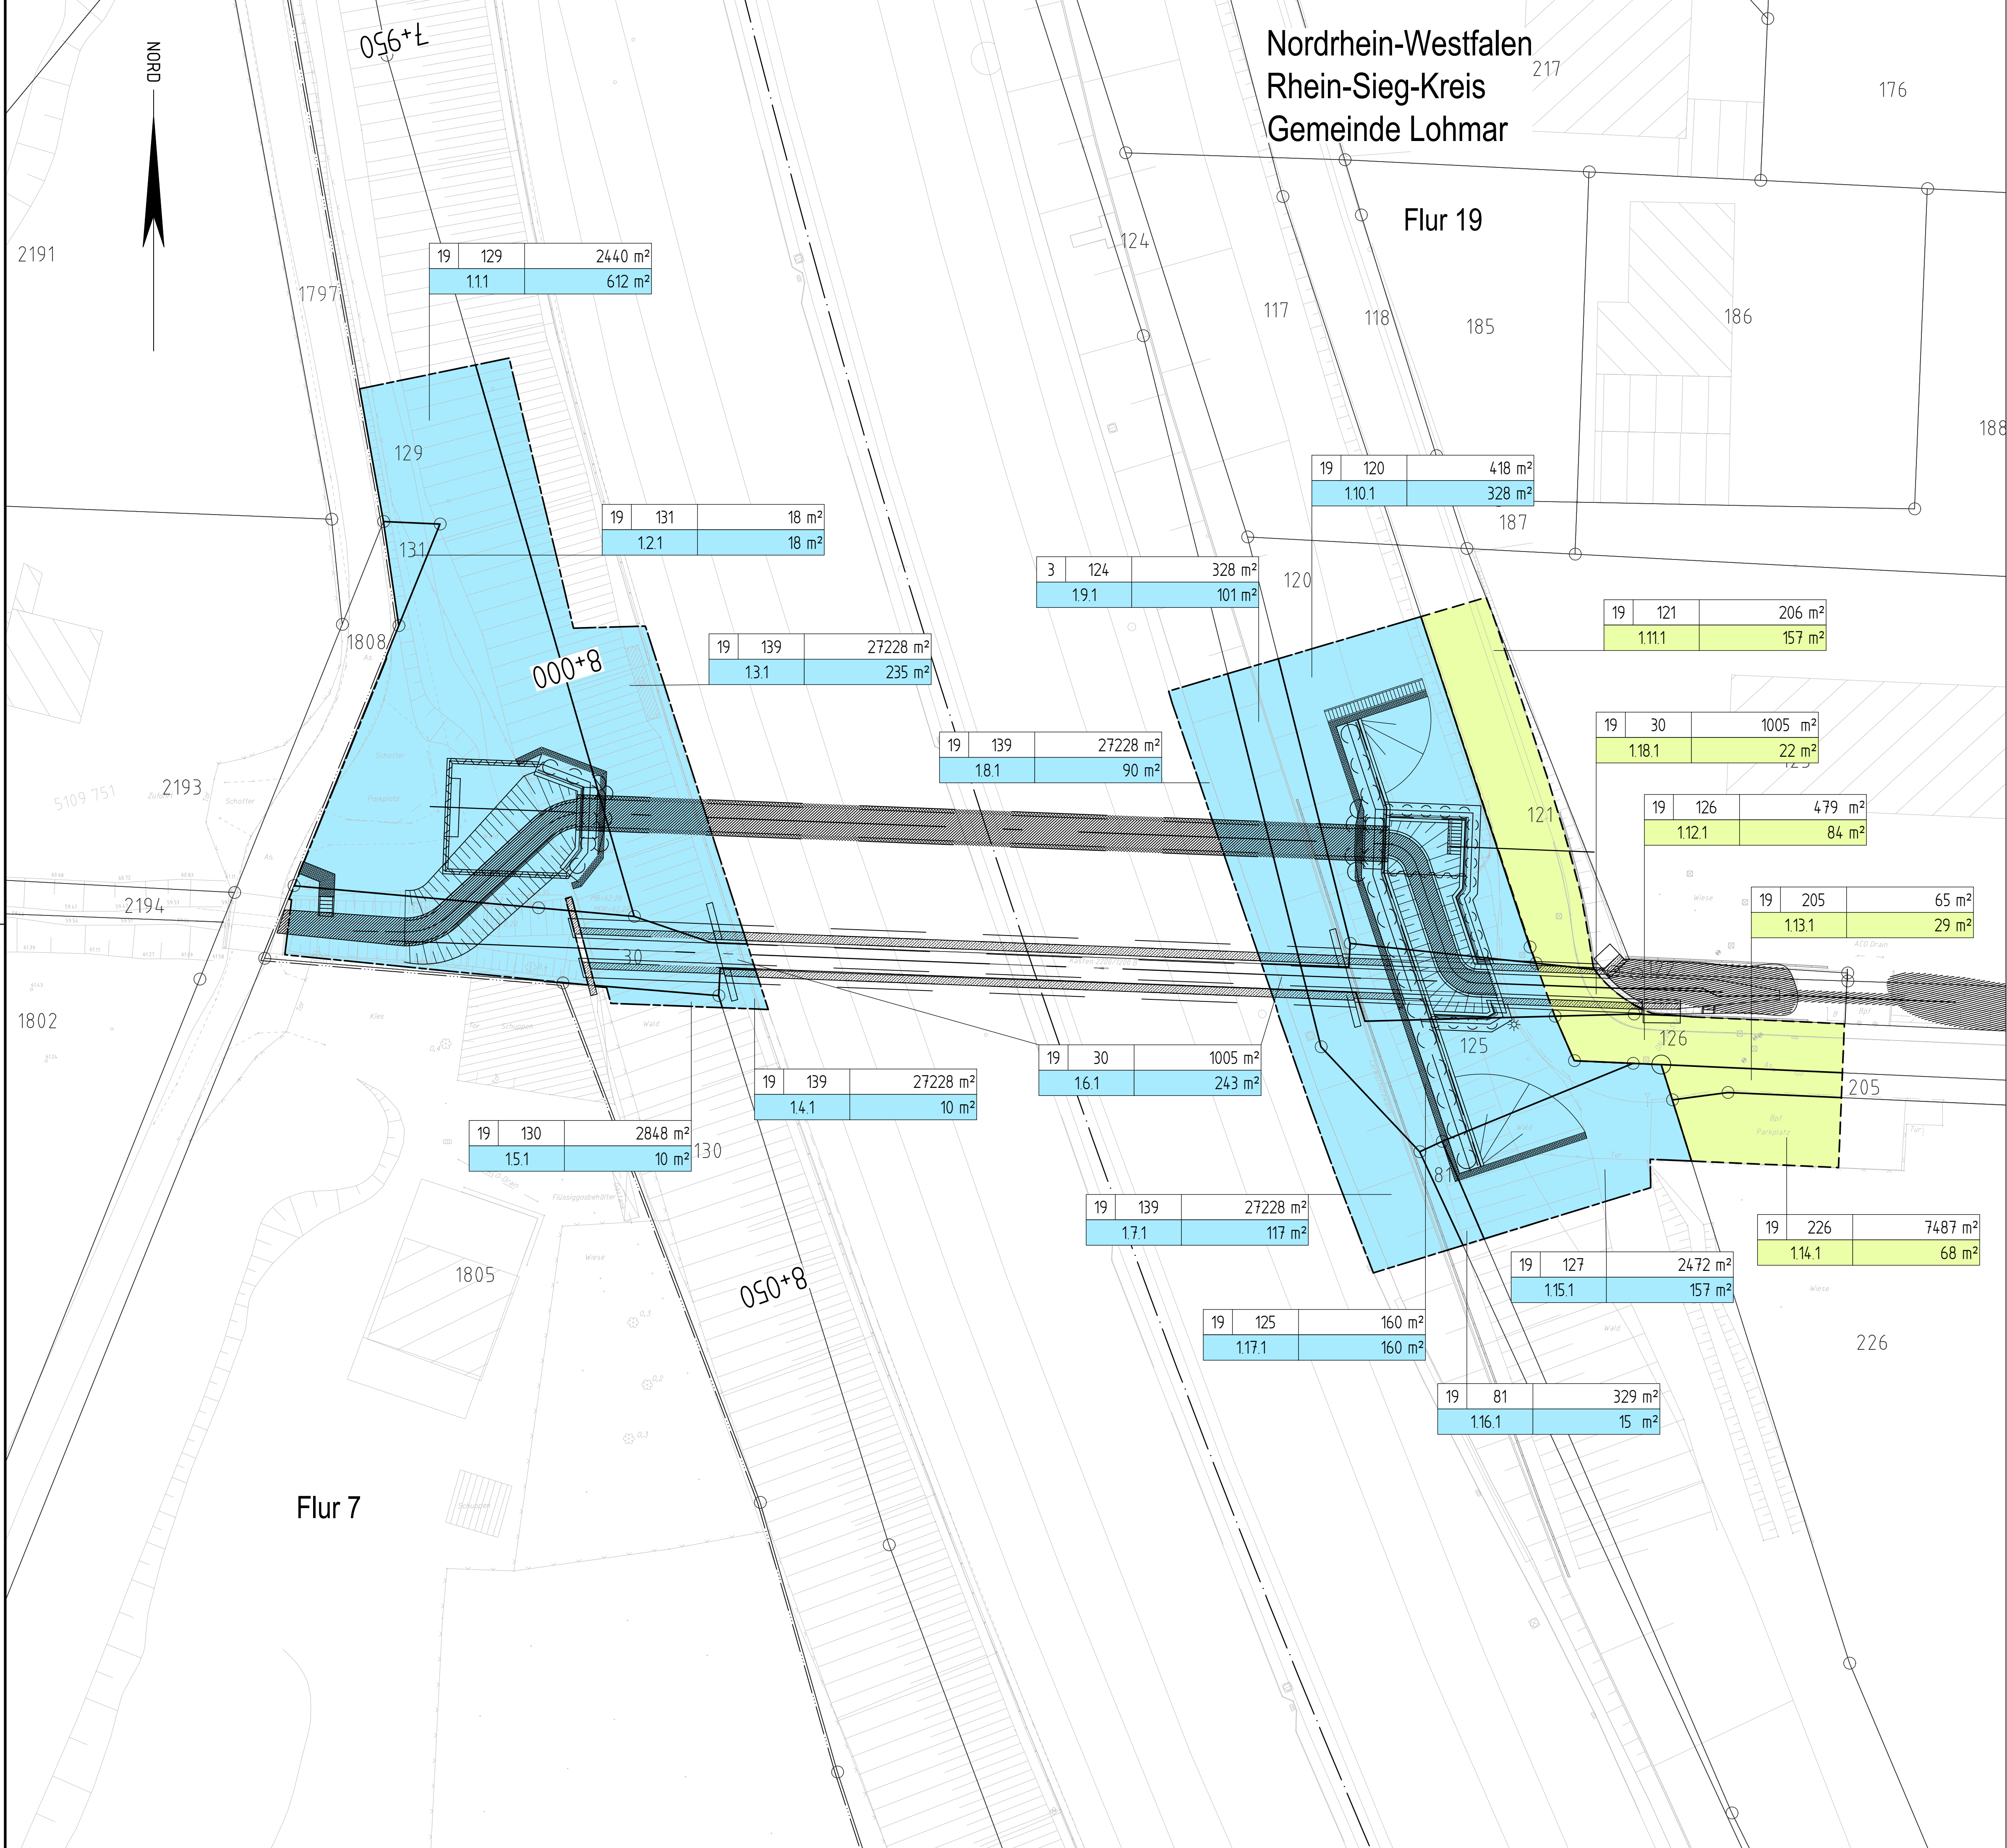

Zeichenerklärung
Grunderwerbsplan 1 : 250

- Grunderwerb**
- Fläche im Eigentum der BRD (Bundesautobahnverwaltung)
 - vorübergehend in Anspruch zu nehmende Fläche (Stadt Lohmar)
 - 3 | 14/2 | 4 248 m² Flur / Flurstück / Größe des Flurstückes
 - 2.34.1 | 345 m² lfd. Nr. im Grunderwerbsverzeichnis / Größe der Teilfläche
2 Nr. des Grunderwerbsplanes
34 lfd. Nr. des betroffenen Flurstückes
1 Teilfläche eines Flurstückes
 - Zusammengehörigkeitspfeil
 - Gemarkungsgrenze
 - Flurgrenze
 - Flurstücksgrenze
 - außerhalb / innerhalb des Baufeldes
 - 116 Flurstücksnummer

FISCHER
TEAMPLAN
(Federführer)
Holzdam 8
50374 Erftstadt
Tel.: 02235 402-0

Schüller-Plan
Ingenieurgesellschaft mbH
Grafenberger Allee 293
40237 Düsseldorf
Telefon +49 (211) 6102-01

bearbeitet: März 2026
geprüft: März 2026

SCHT
REI

21840 / 10409595

Die
Autobahn
Rheinland
Hansastr. 2, 47799 Krefeld

Bundesministerium
für Verkehr und
digitale Infrastruktur
Projekt-Nr.
A.08016.00

Nr.	Art der Änderung	Datum	Zeichen

VORENTWURF

Die Autobahn GmbH des Bundes

Straße: A 3 Station: 9+400 - 17+665

PROJIS-Nr.:

Unterlage / Blatt-Nr.: 10 / 1
Grunderwerbsplan
Ersatzneubau Schwarz-Siefenbach

Maßstab: 1:250

Gesamtinstandsetzung A3 Abschnitt II
von AS Rösrath bis AS Lohmar

Bau-km 0+000 - 8+265

Aufgestellt: (Datum)
Niederlassung Rheinland

Geprüft: (Datum)
Niederlassung Rheinland

Kenntnisnahme: (optional)

Genehmigt: (Datum)
Die Leiterin / Der Leiter der
Niederlassung Rheinland