


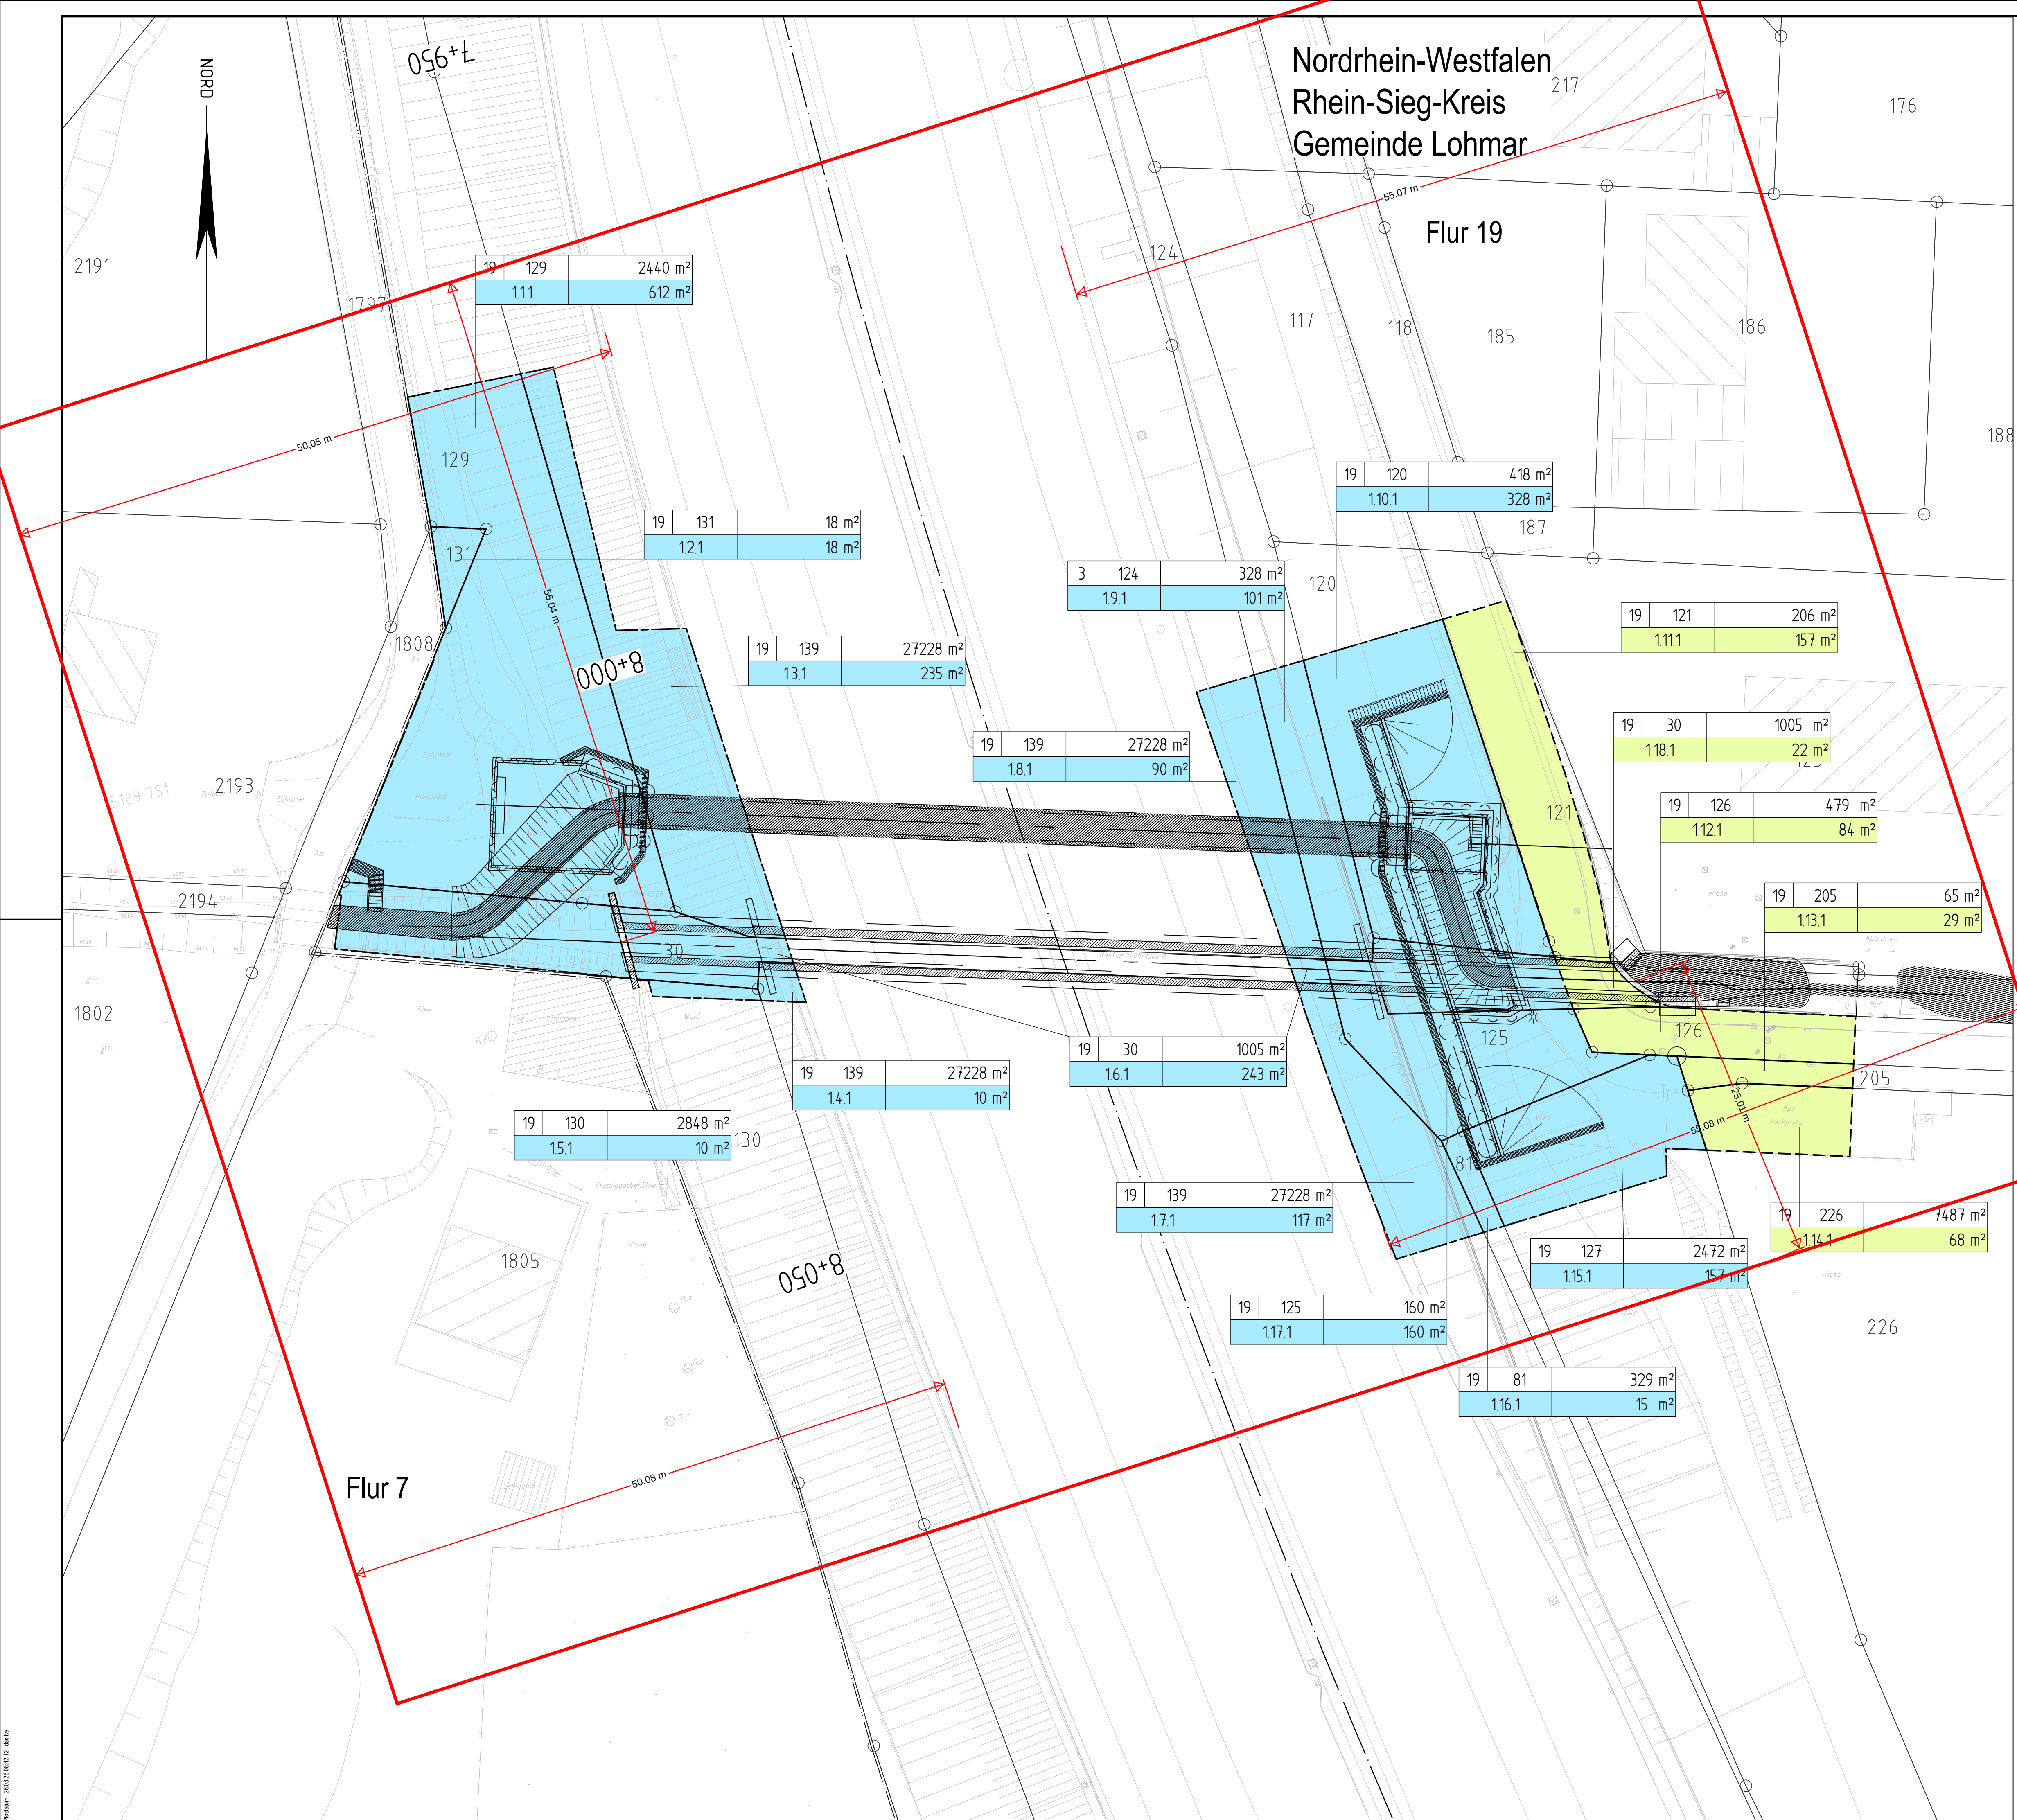

Zeichenerklärung
Grunderwerbsplan 1 : 250

- Grunderwerb
- Fläche im Eigentum der BRD (Bundesautobahnverwaltung)
 - vorübergehend in Anspruch zu nehmende Fläche (Stadt Lohmar)
 - 3 | 14/2 | 4 248 m² Flur / Flurstück / Größe des Flurstückes
 - 2.34.1 | 345 m² lfd. Nr. im Grunderwerbsverzeichnis / Größe der Teilfläche
2 Nr. des Grunderwerbsplanes
34 lfd. Nr. des betroffenen Flurstückes
1 Teilfläche eines Flurstückes
 - Zusammengehörigkeitspfeil
 - Gemarkungsgrenze
 - Flurgrenze
 - Flurstücksgrenze
 - außerhalb / innerhalb des Baufeldes
 - 116 Flurstücksnummer

Fischer
Holzdam 8
50374 Erftstadt
Tel.: 02235 402-0

Schüler-Plan
Ingenieurgesellschaft mbH
Grafenberger Allee 293
40237 Düsseldorf
Telefon +49 (211) 6102-01

bearbeitet: März 2026
geprüft: März 2026
21840 / 10409595

SCHT
REI

Die
Autobahn
Rheinland
Hansastr. 2, 47799 Krefeld

Bundesministerium
für Verkehr und
digitale Infrastruktur
Projekt-Nr.
A.08016.00

Nr.	Art der Änderung	Datum	Zeichen

VORENTWURF

Die Autobahn GmbH des Bundes		Unterlage / Blatt-Nr.: 10 / 1	
Straße: A 3 Station: 9+400 - 17+665		Grunderwerbsplan Ersatzneubau Schwarz-Siefenbach	
PROJIS-Nr.:		Maßstab: 1:250	
Gesamtinstandsetzung A3 Abschnitt II von AS Rösrath bis AS Lohmar Bau-km 0+000 - 8+265			
Aufgestellt: (Datum) Niederlassung Rheinland		Geprüft: (Datum) Niederlassung Rheinland	
Kenntnisnahme: (optional)		Genehmigt: (Datum) Die Leiterin / Der Leiter der Niederlassung Rheinland	