


Sohlbefestigung in Durchlass aus Wasserbausteinpflaster (in Beton gesetzt)

Im Längsgefälle des Gewässers nach Möglichkeit so einbauen, dass sich über der Sohlbefestigung noch eine Geschiebesohle einstellen kann.

Längsschnitt:

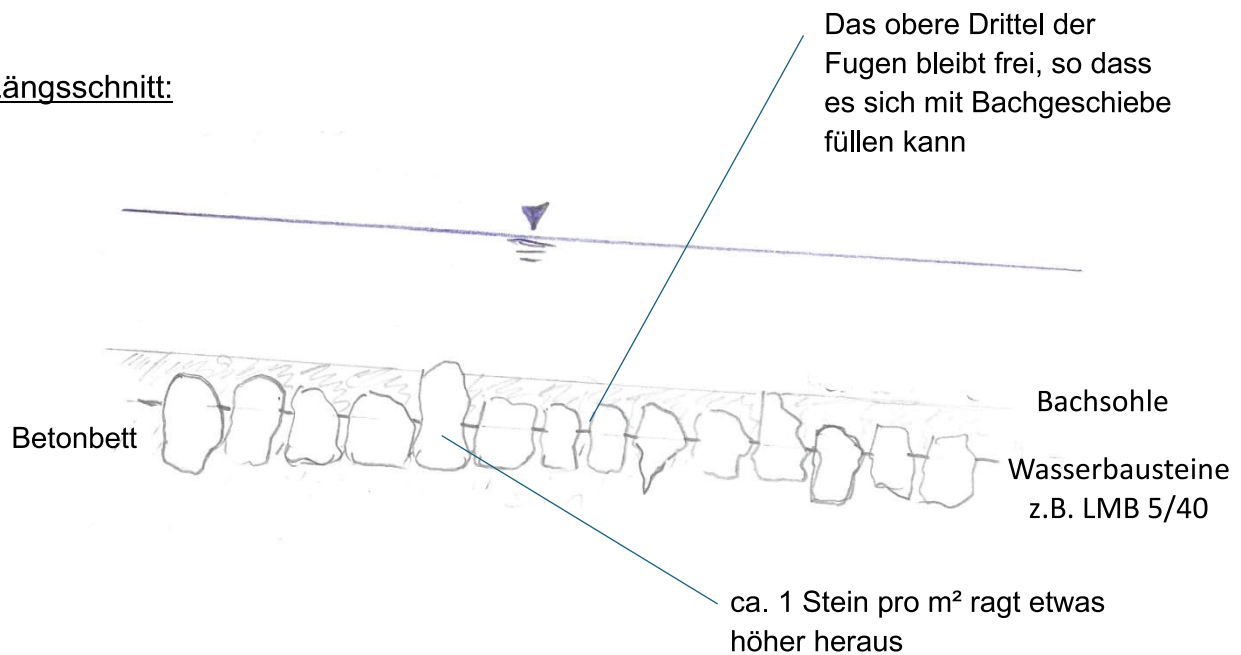

Querschnitt:

