

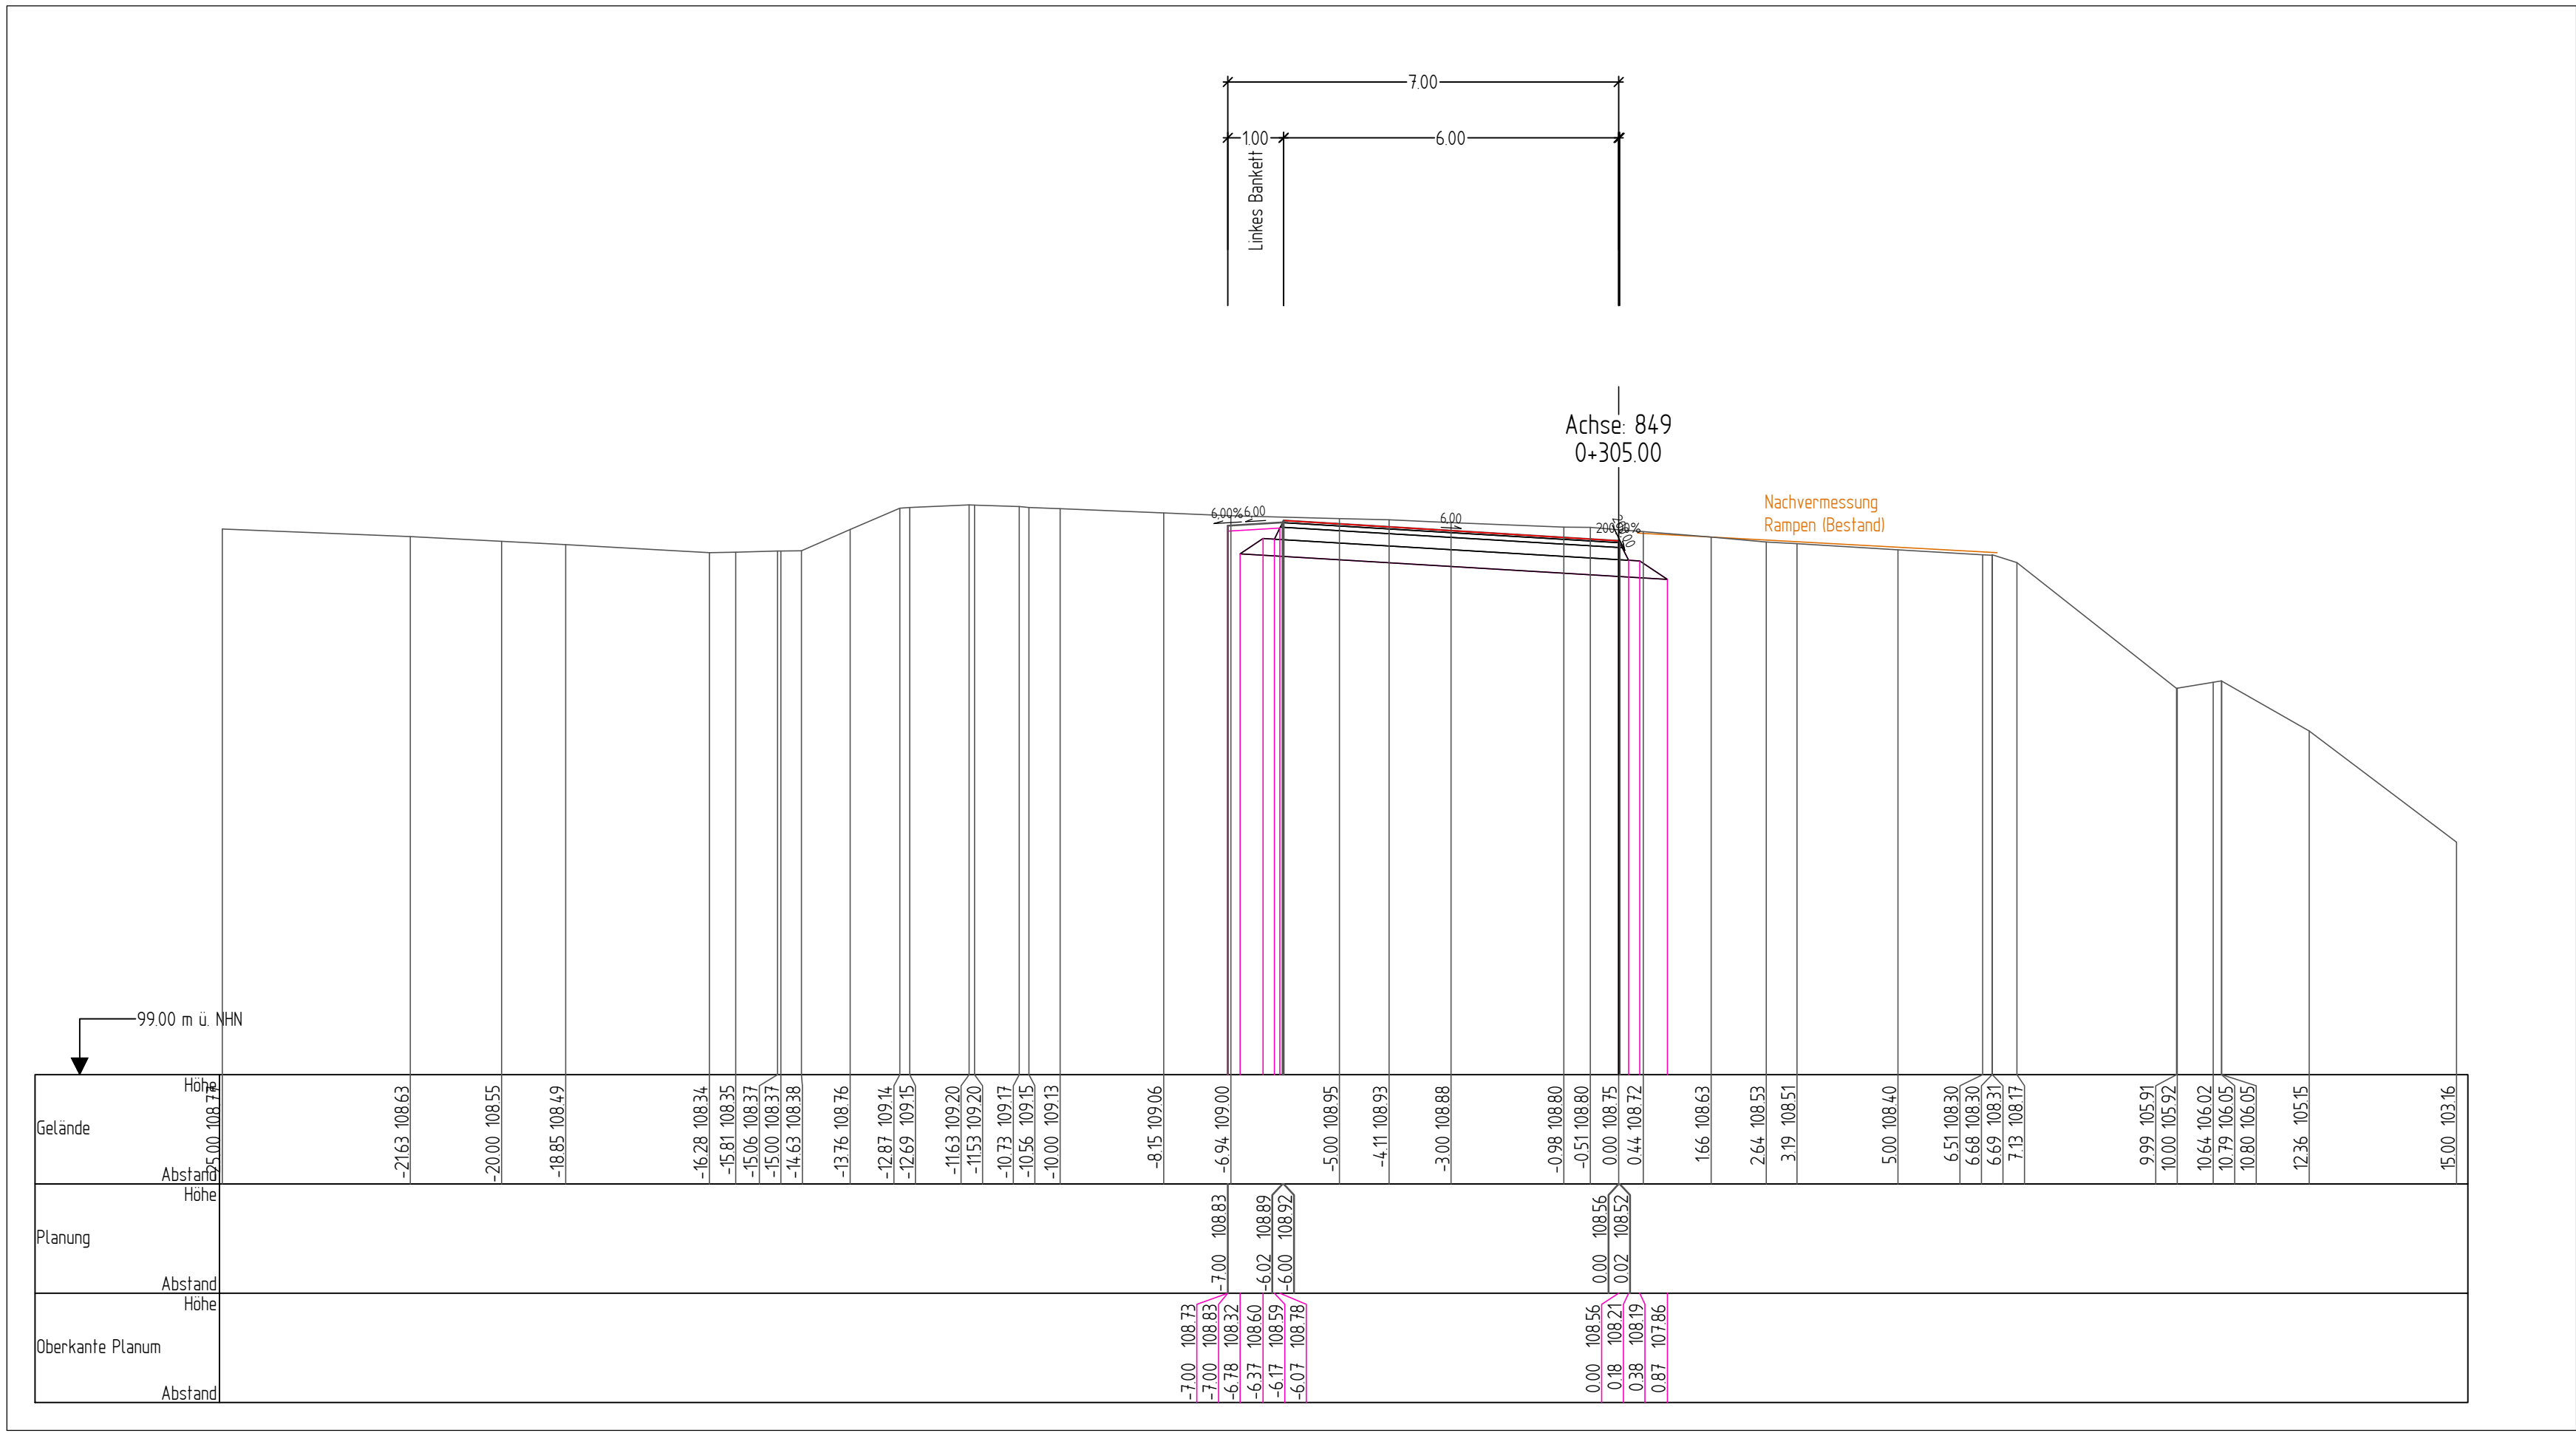
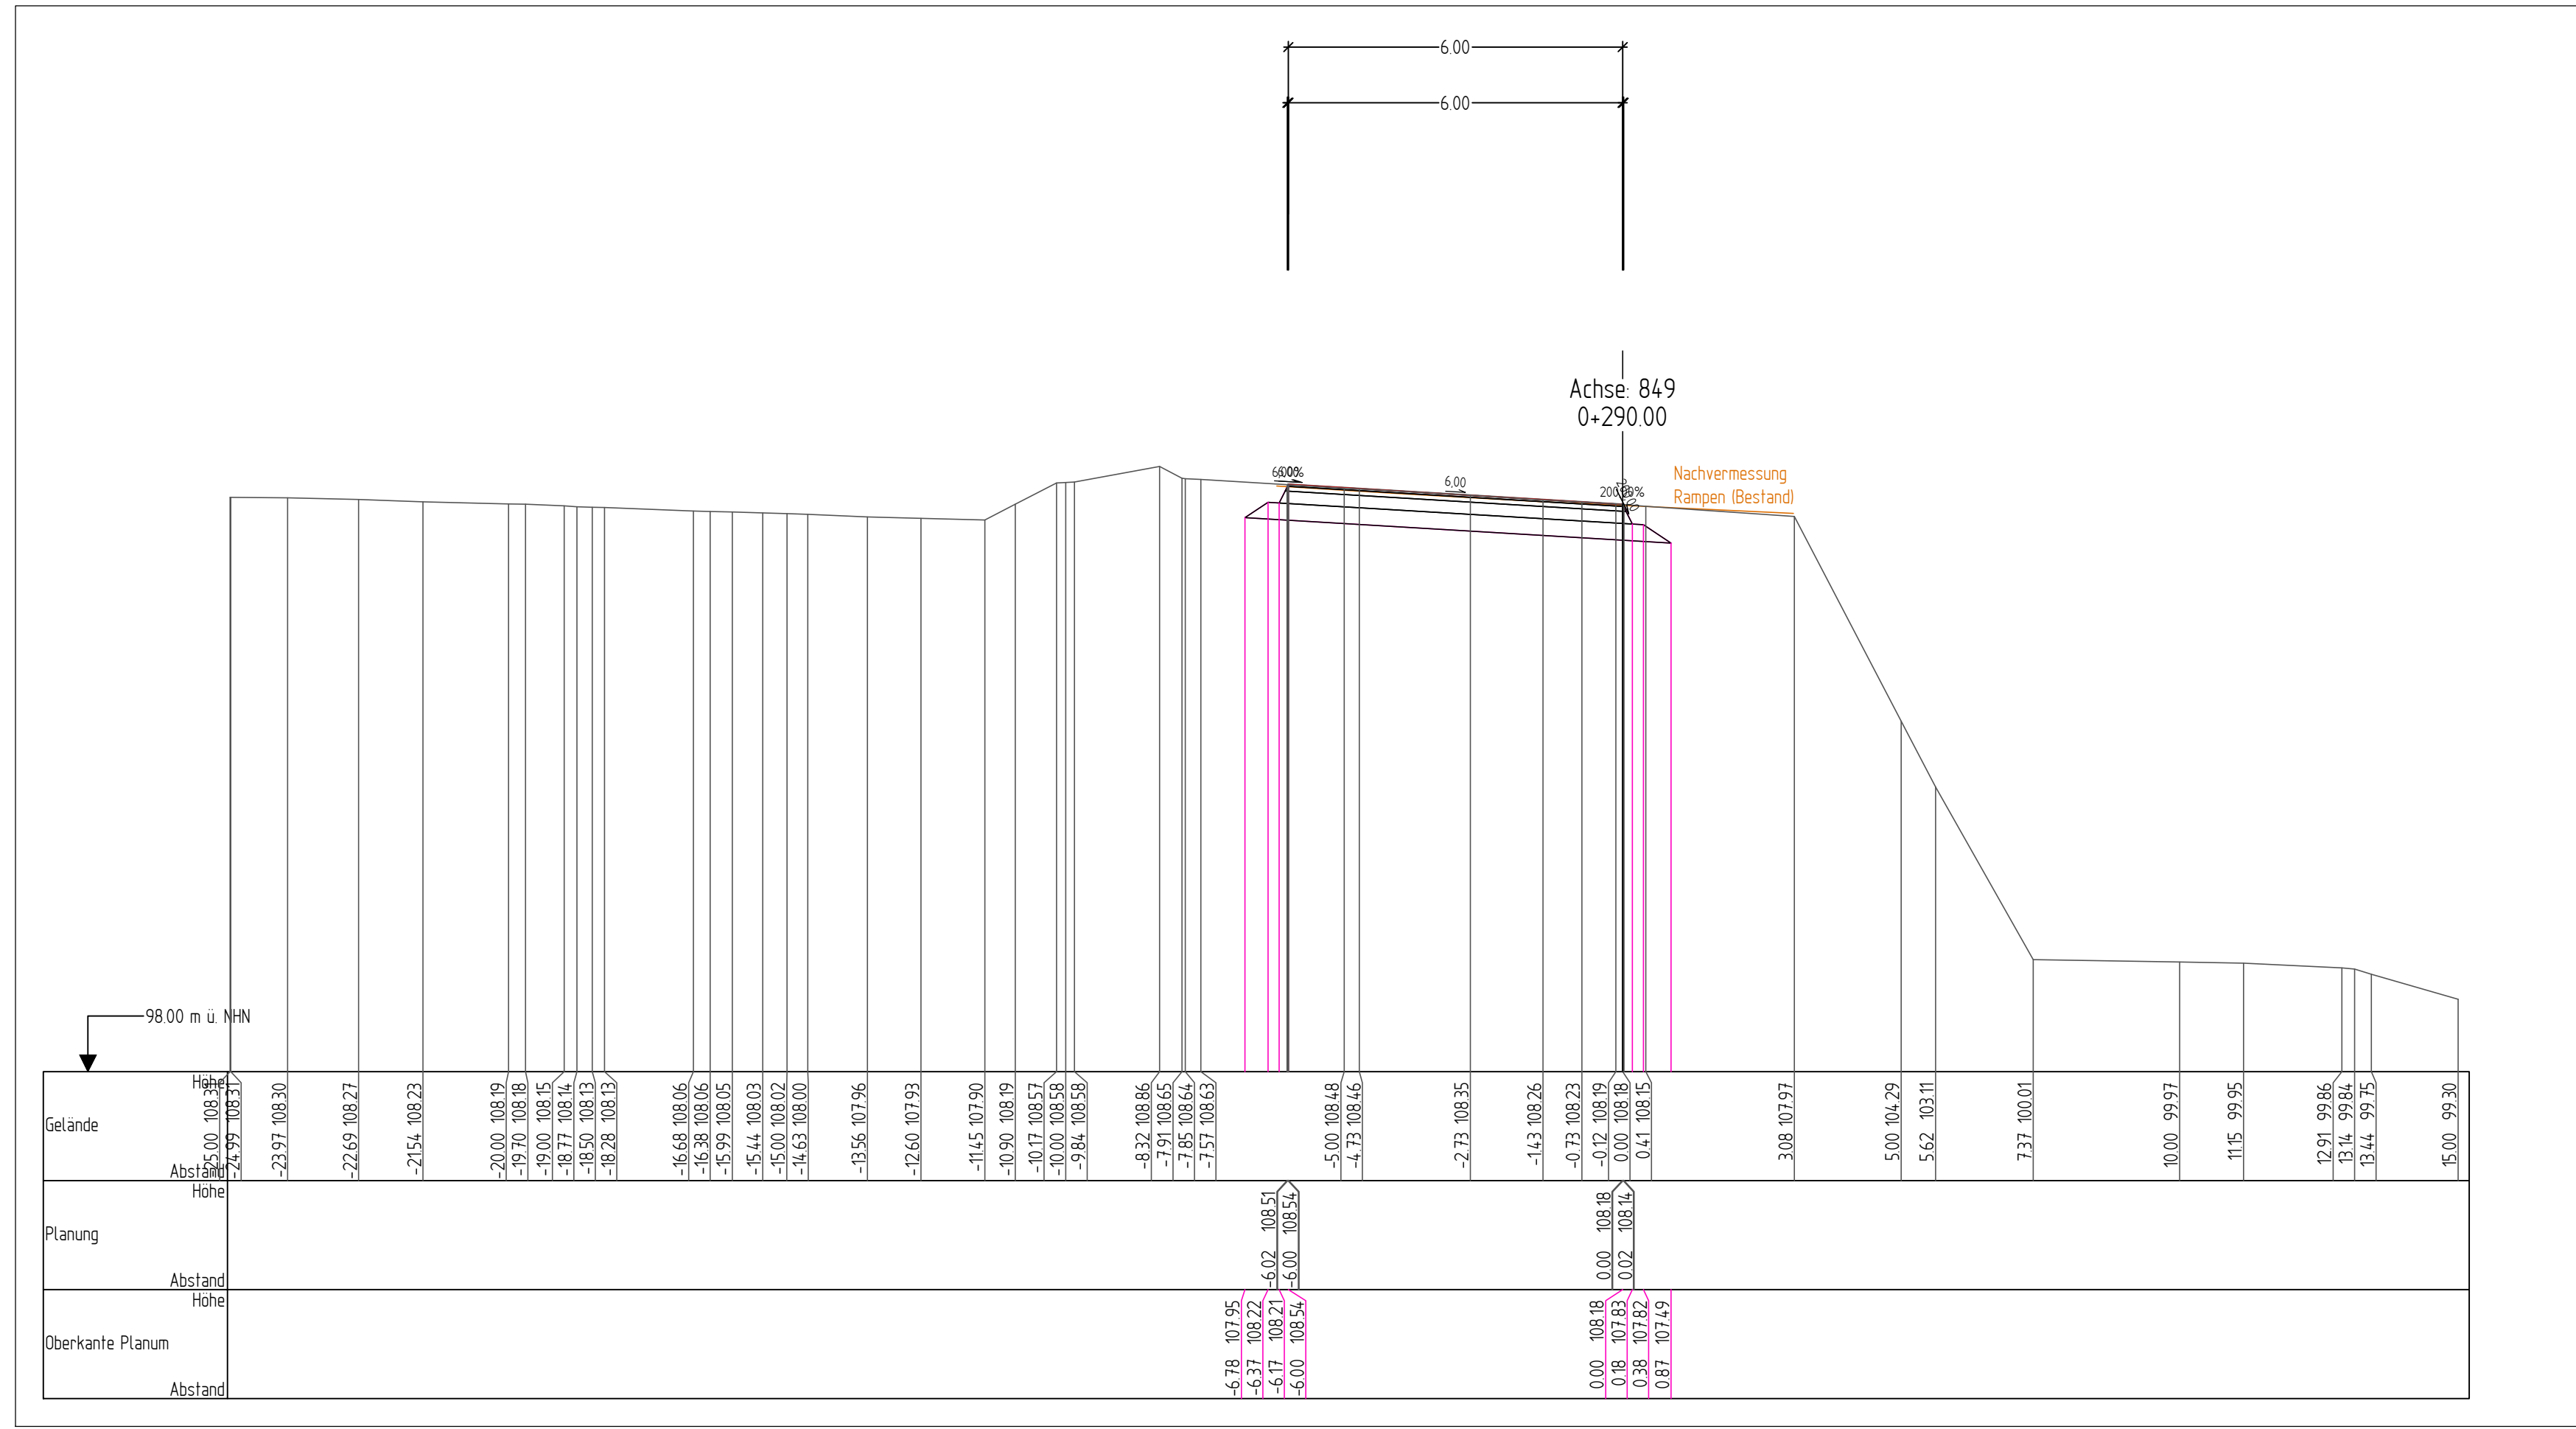
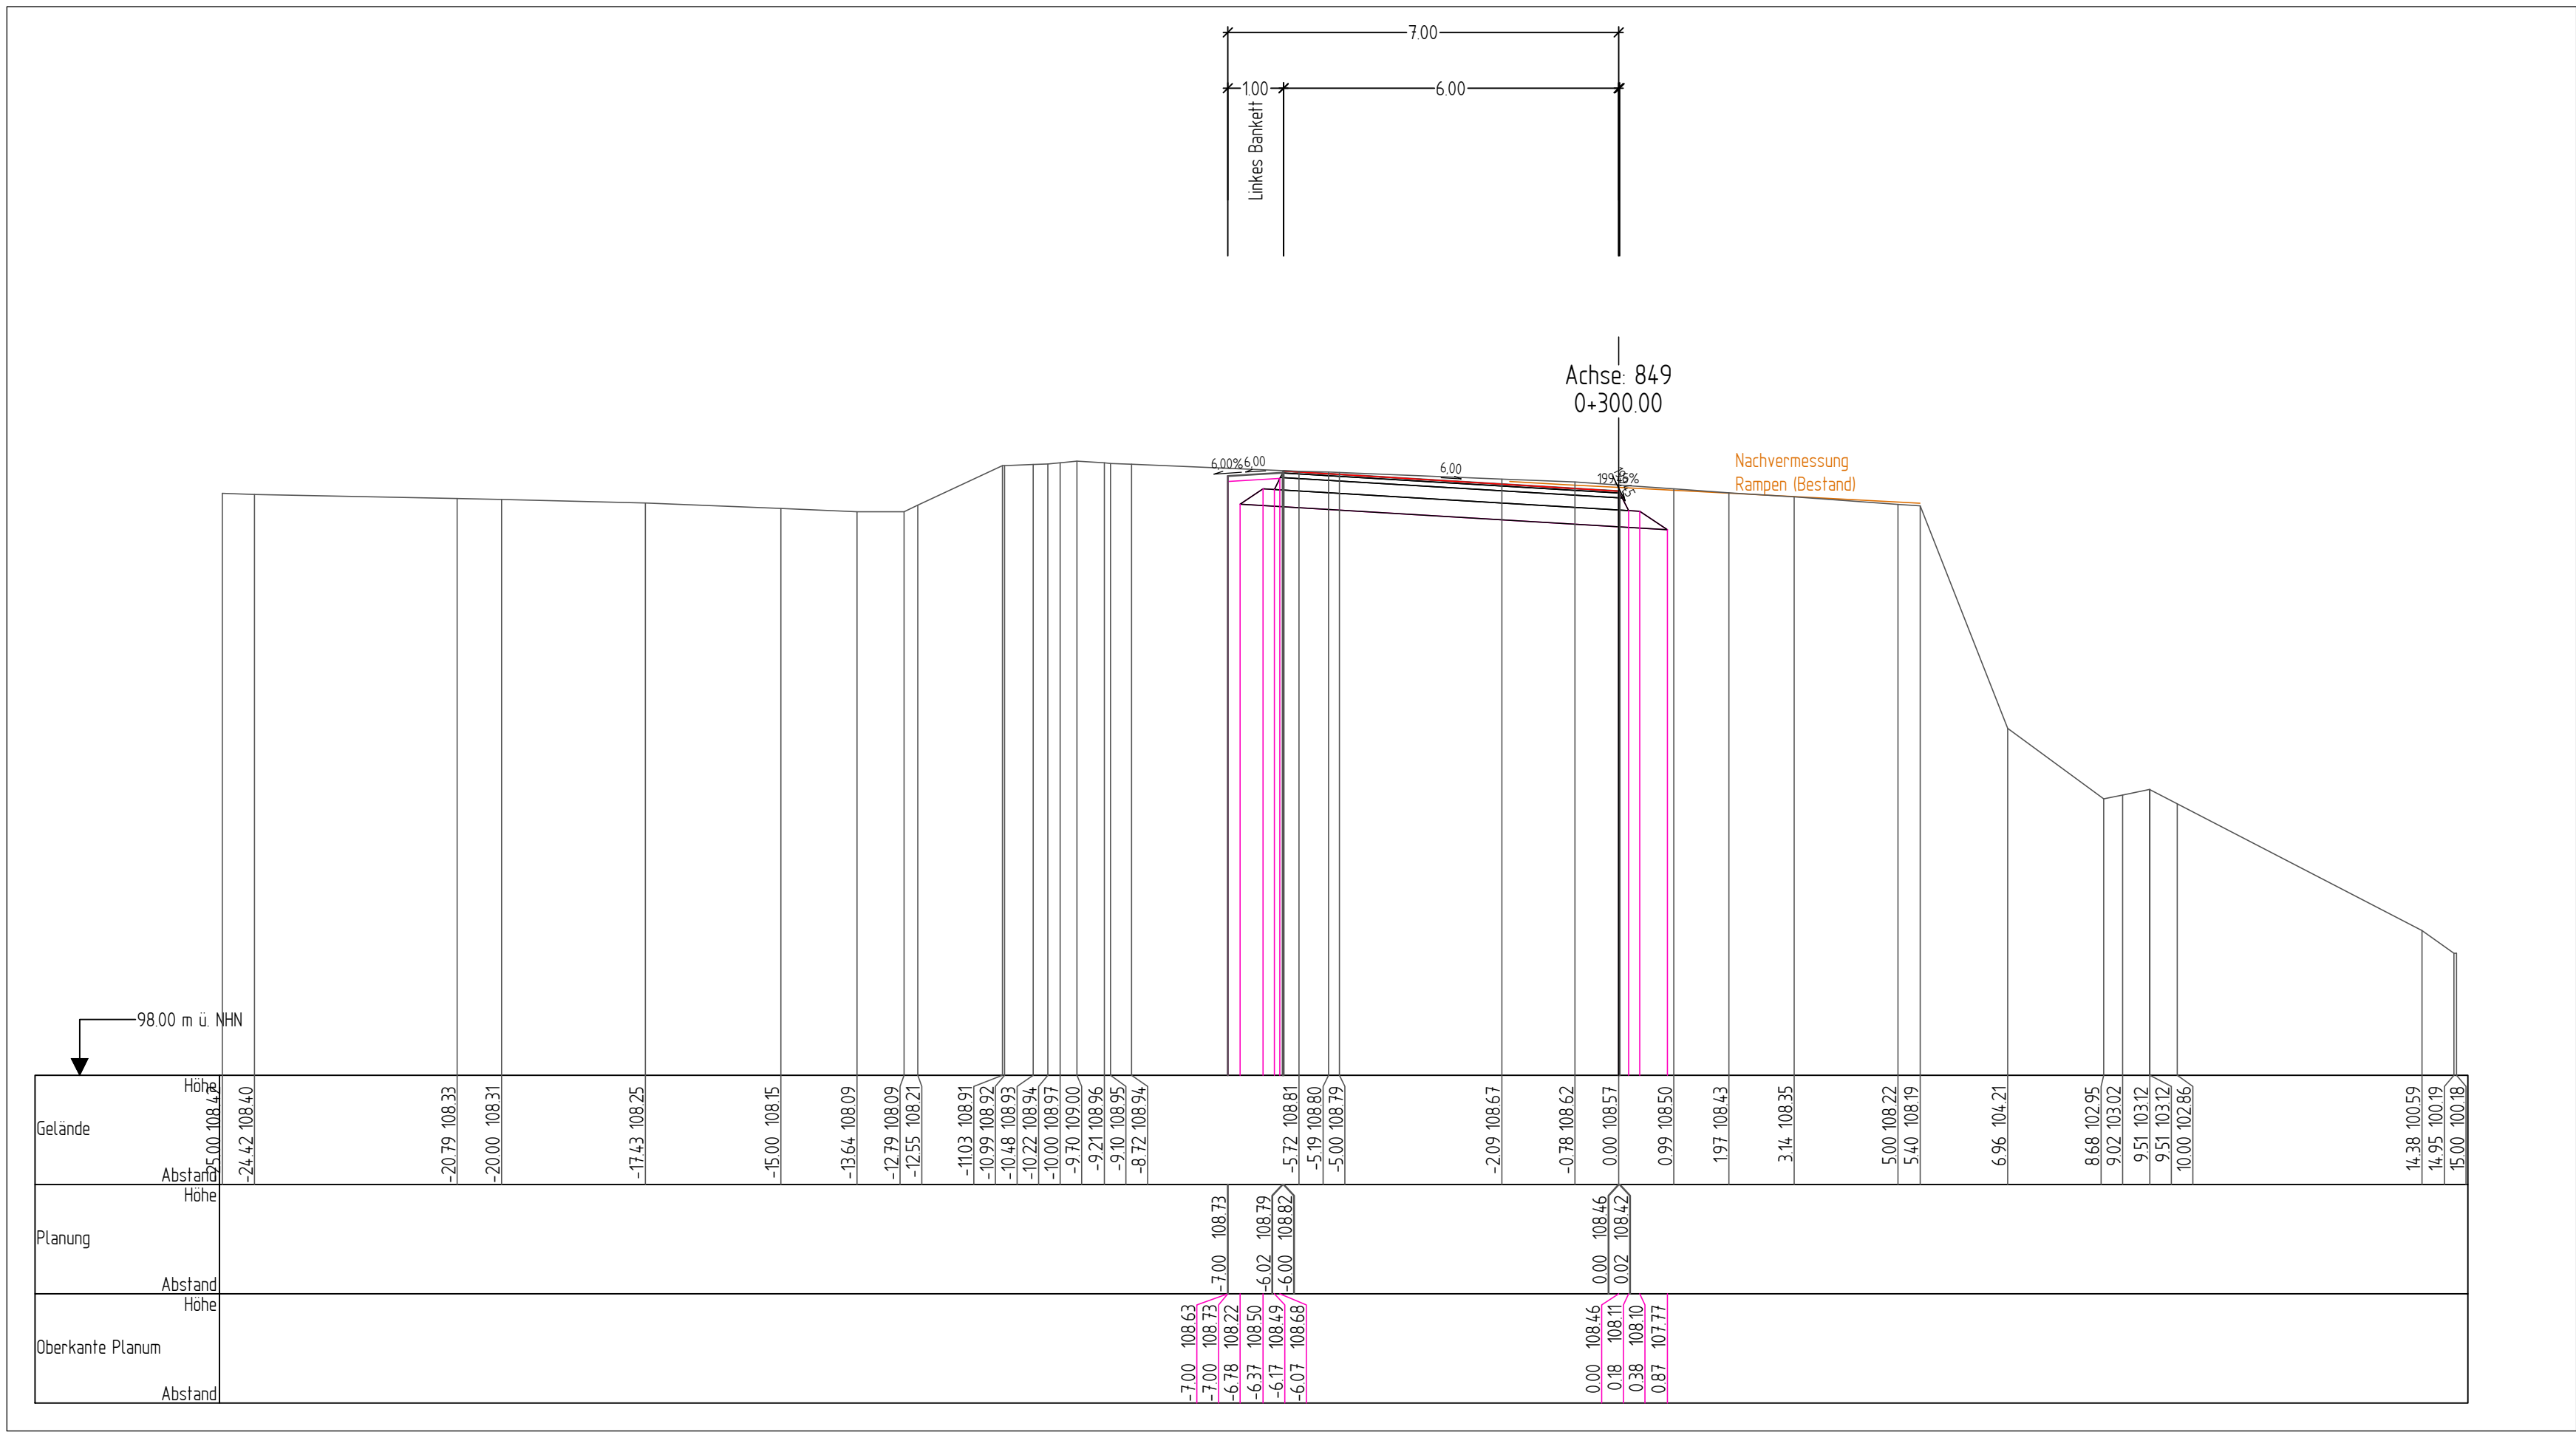
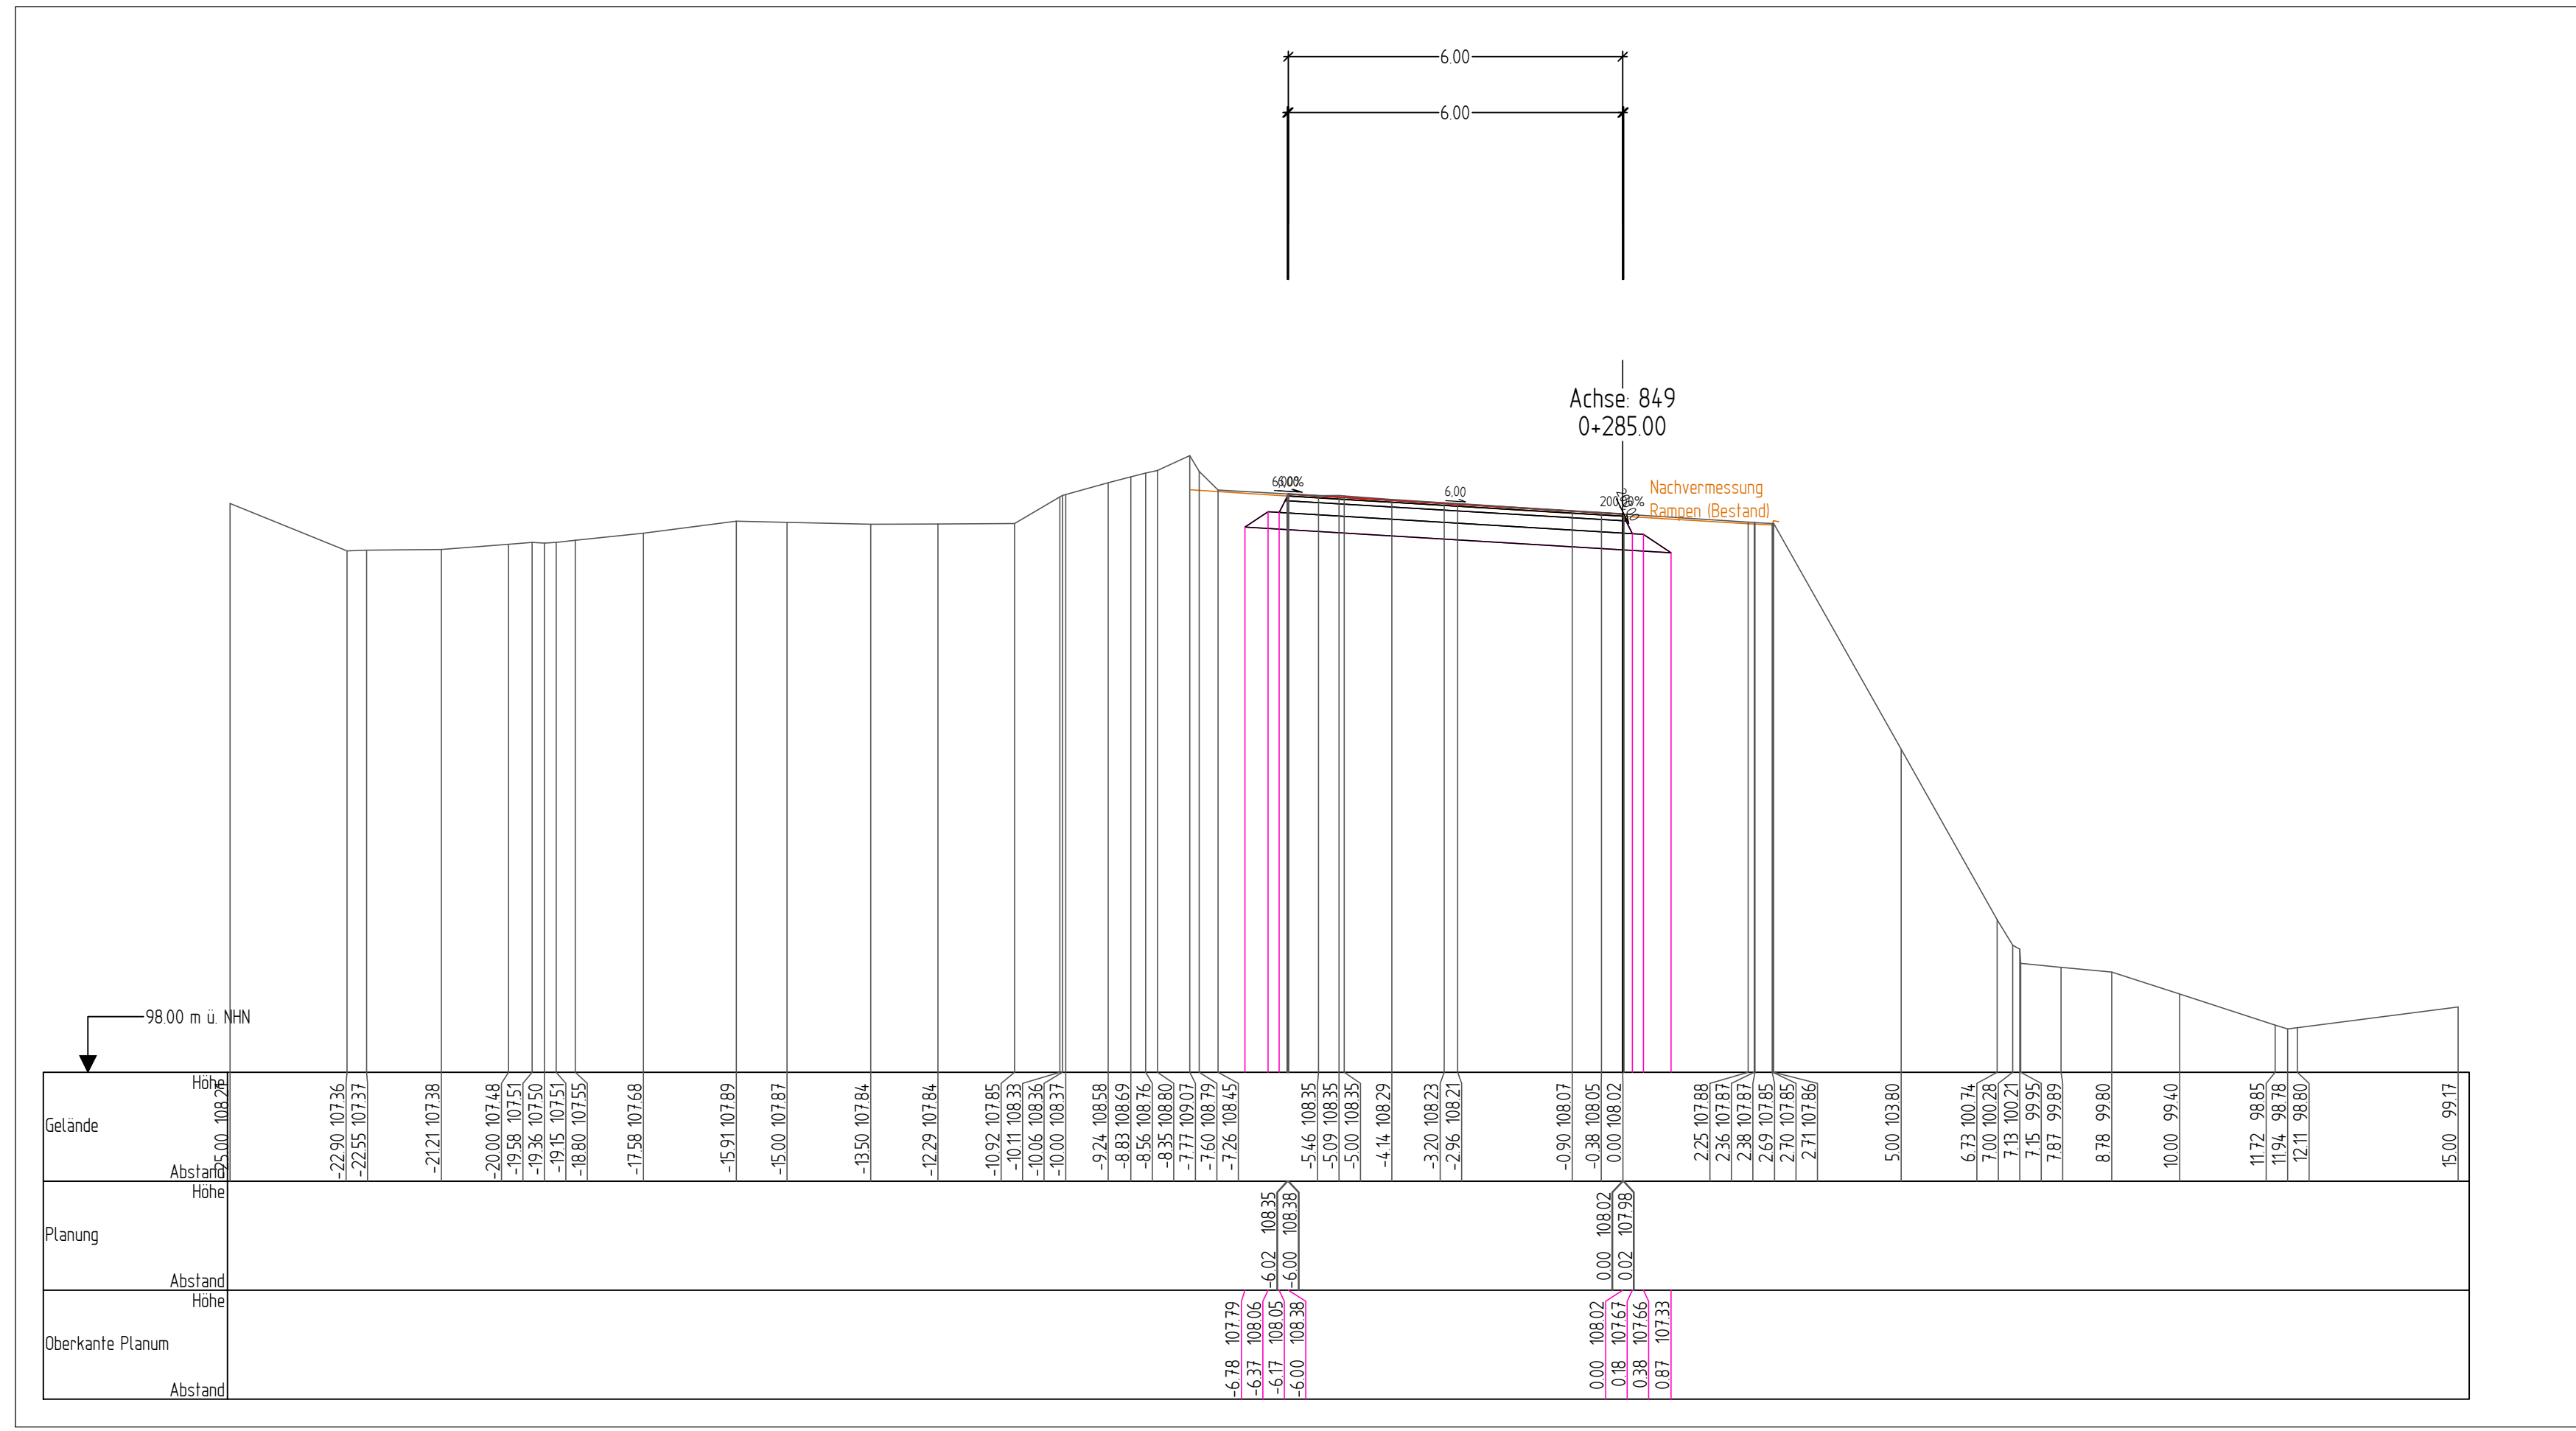


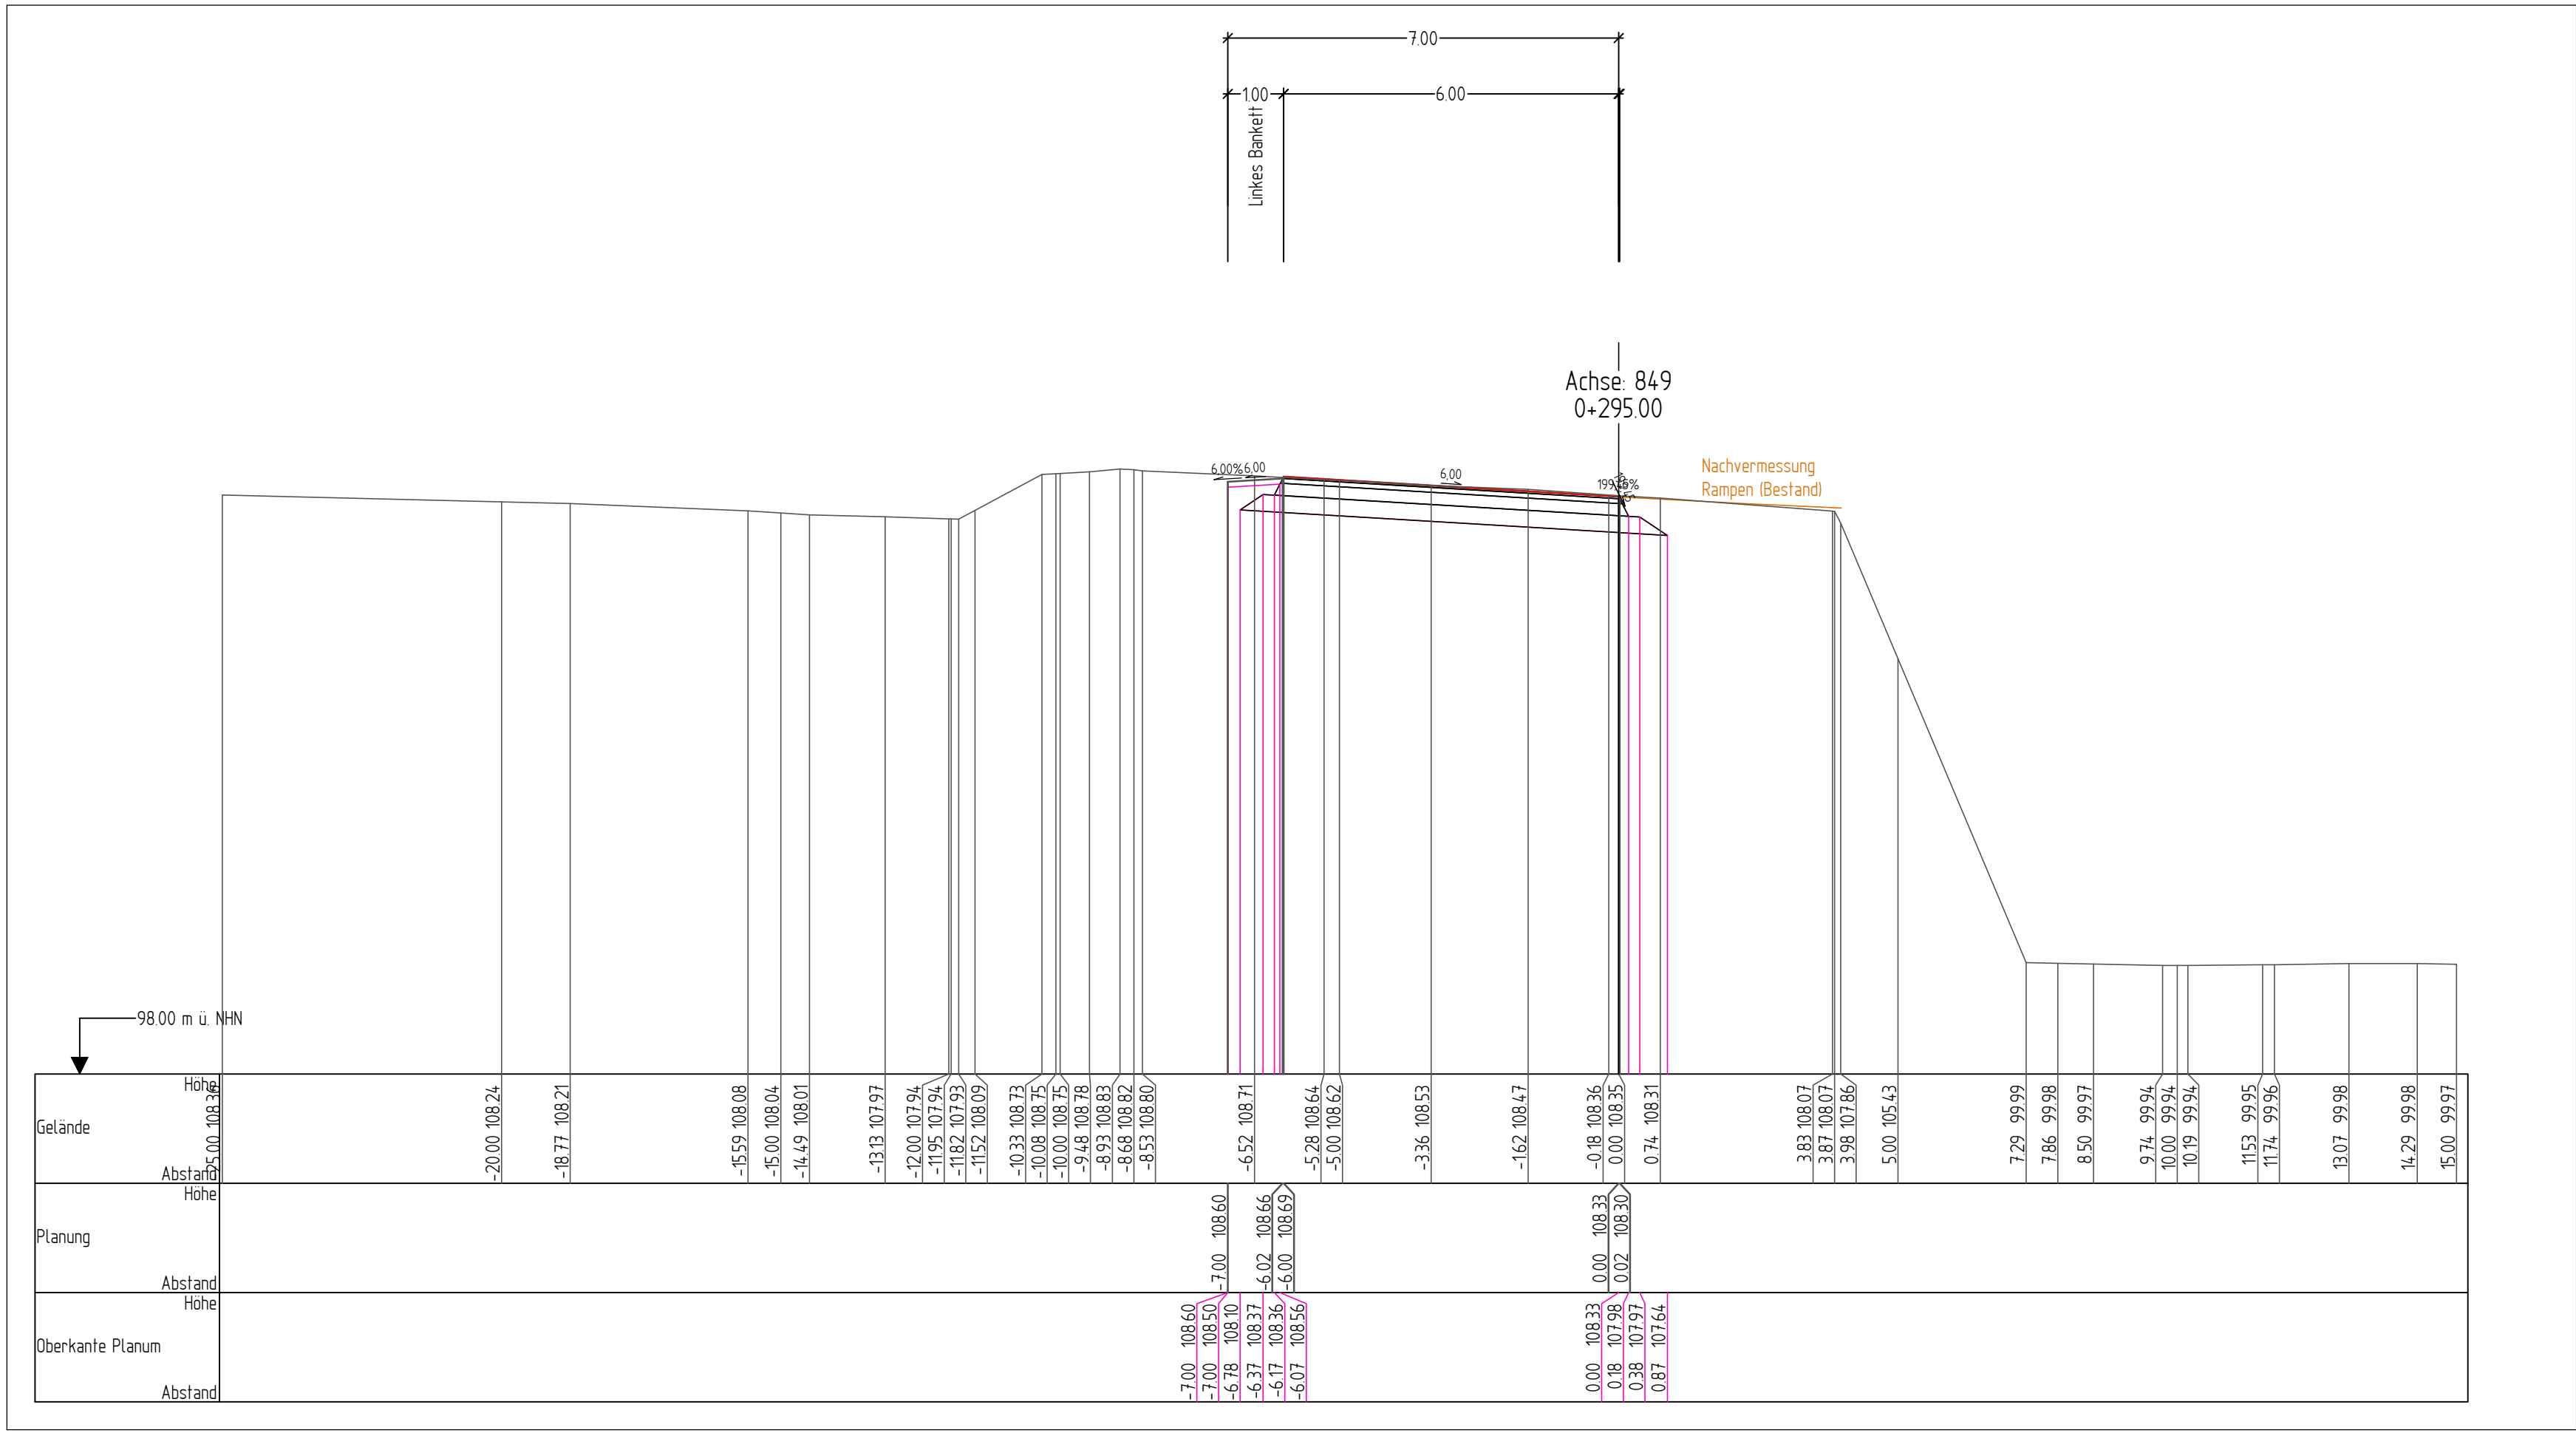

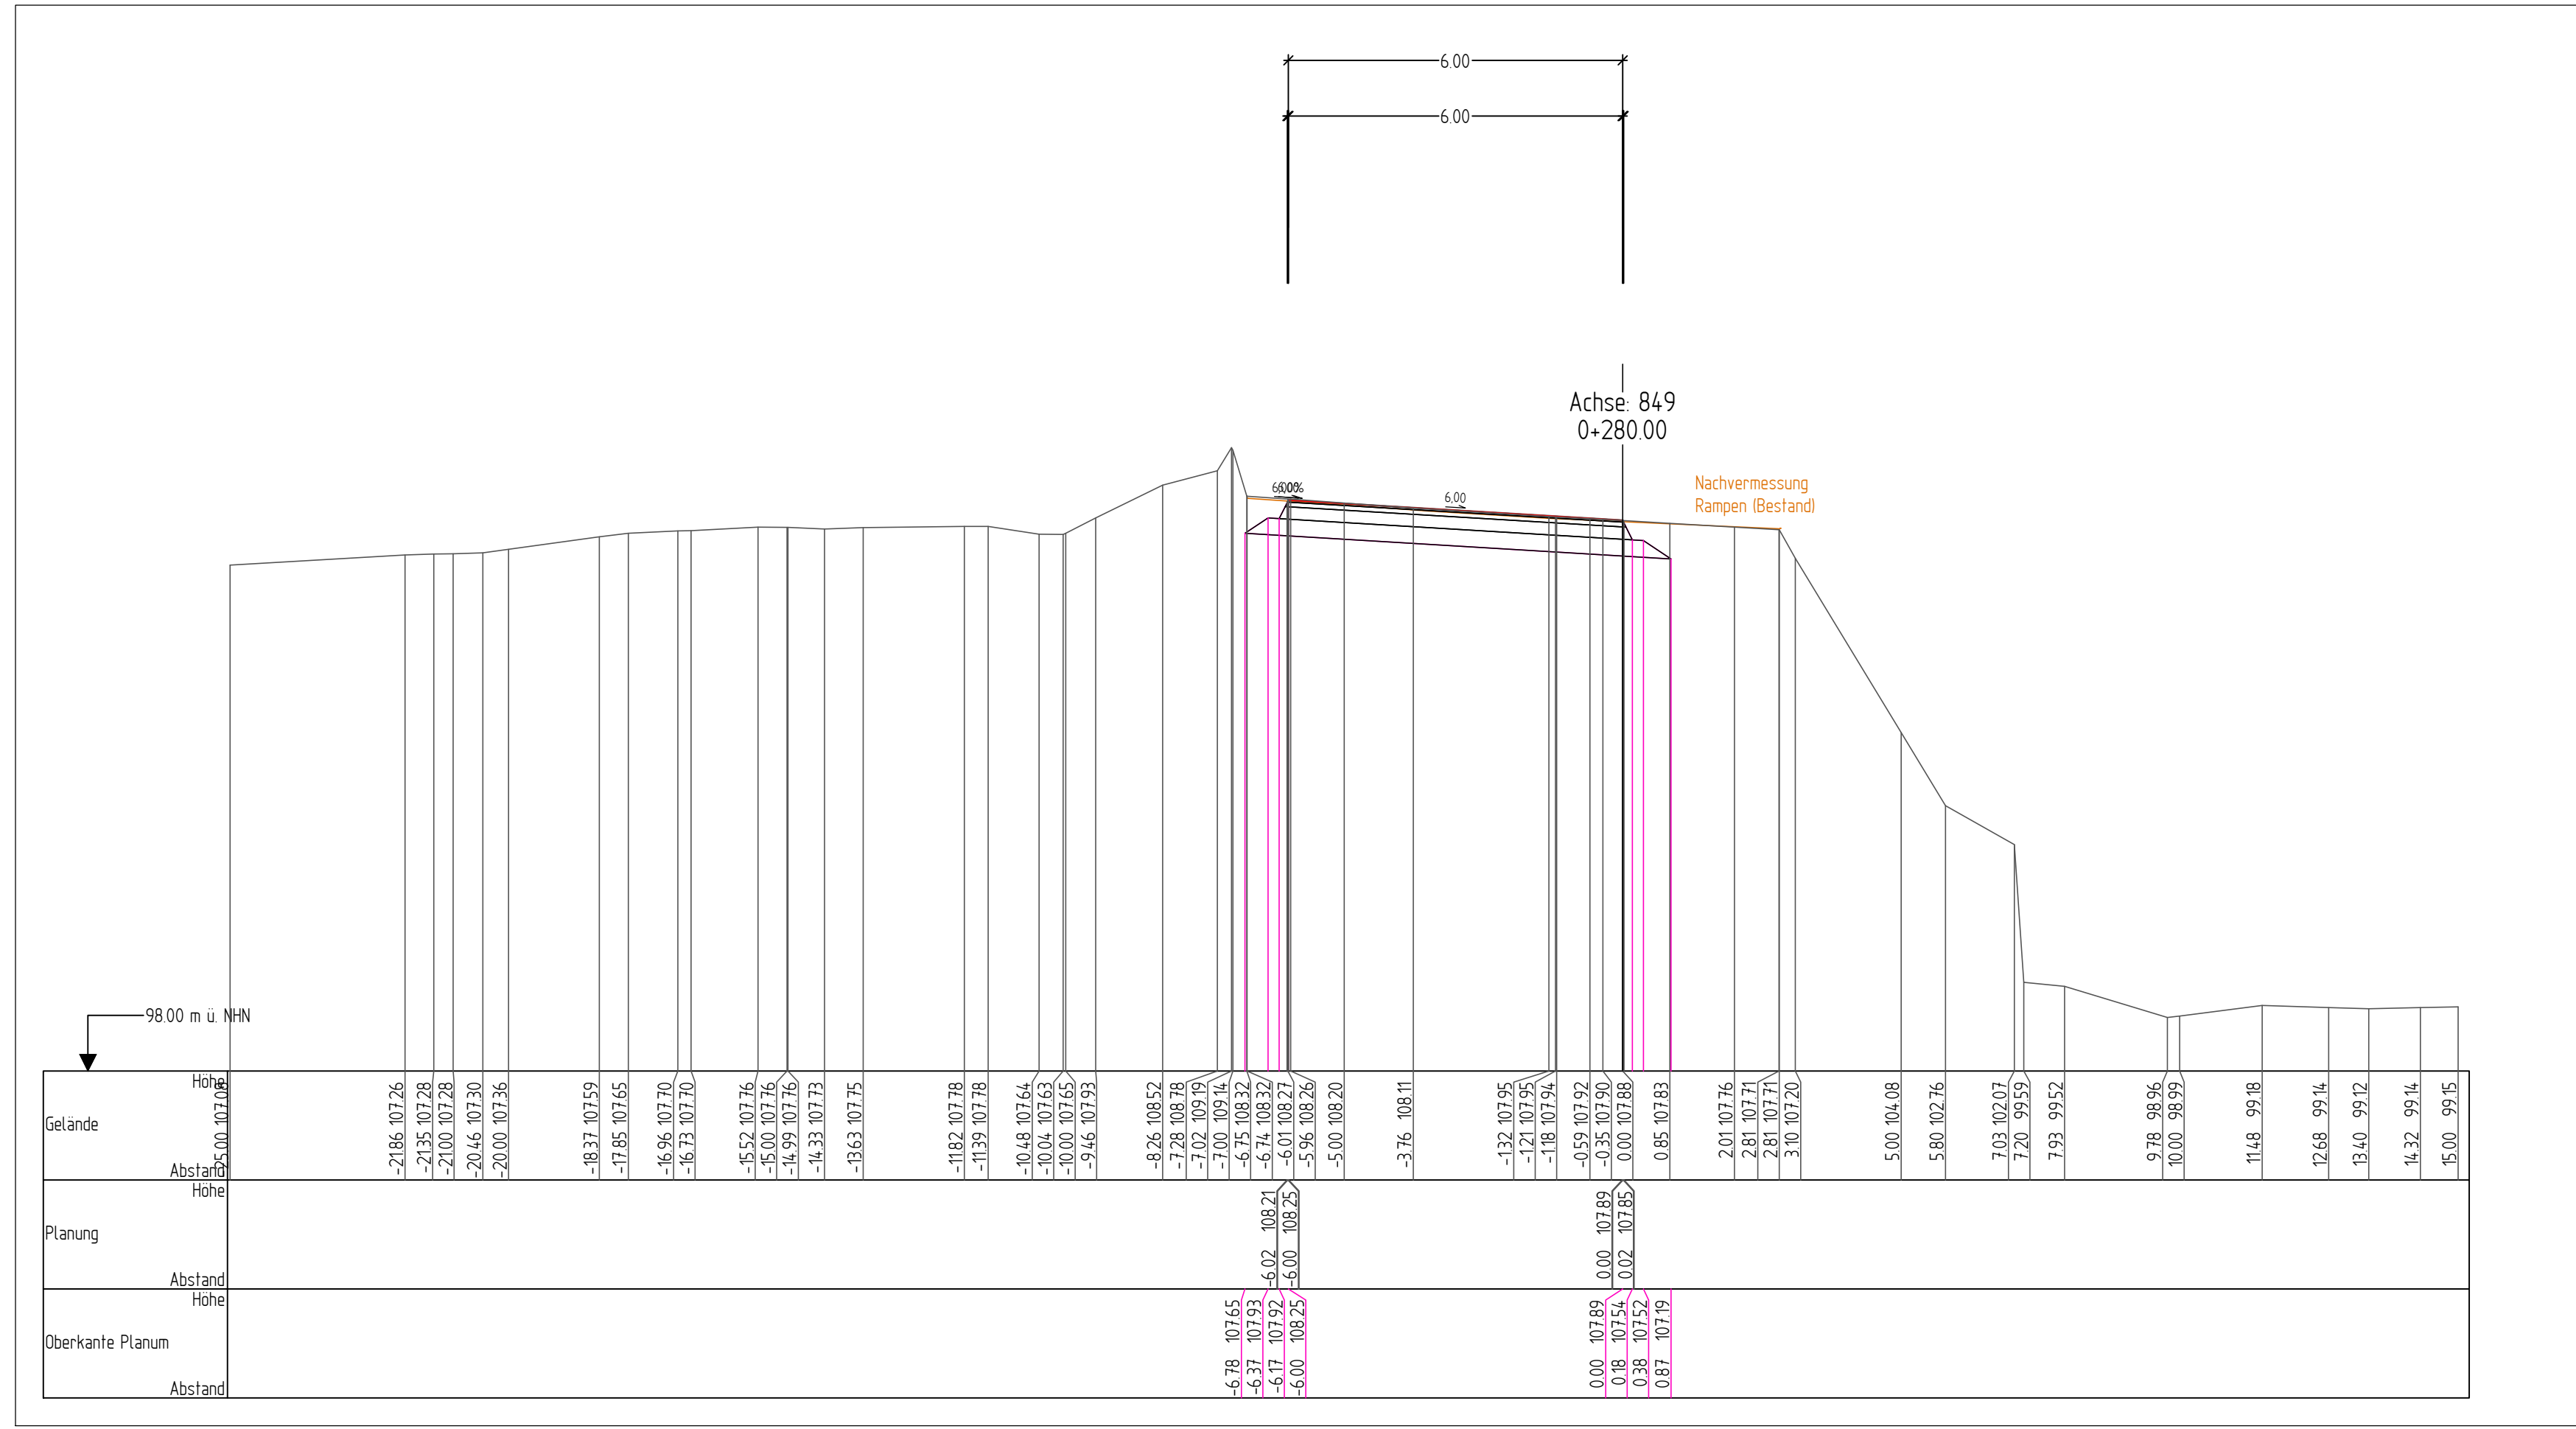

Ingenieurgesellschaft mbH
Hanauer Landstraße 211
60314 Frankfurt am Main
Tel. 069-96 98 57-0

bearbeitet
freigegeben

Projekt-Nr.: 12181



Die Autobahn
West
Bahnhofplatz 1, 56410 Montabaur

bearbeitet
freigegeben

Projekt-Nr.: 6-streifiger Ausbau A 12607
Kreuz A. 12021

Nr.	Art der Änderung	Datum	Zeichen

Lage-System	Gauß-Krüger	Stand Kataster	2016
Höhen-System	nNN	Bestandsvermessung	2016

AUSFÜHRUNGSPLANUNG

Die Autobahn GmbH des Bundes

Unterlage / Blatt-Nr.: U14.3.1 / 01
Querprofile
Achse 849
PROJIS-Nr.:
Maßstab: 1 : 100

Straße A643 / Station von NK 5915 012 bis NK 5915 078

6-streifiger Ausbau der A643
zw. AD Mainz (A60) u. AK Wiesbaden-Schierstein (A66)
Bau-km 1+284 - 2+725

Zur Ausführung freigegeben: _____
Niederlassung West
Außenstelle Wiesbaden
Außenstellenleiter