
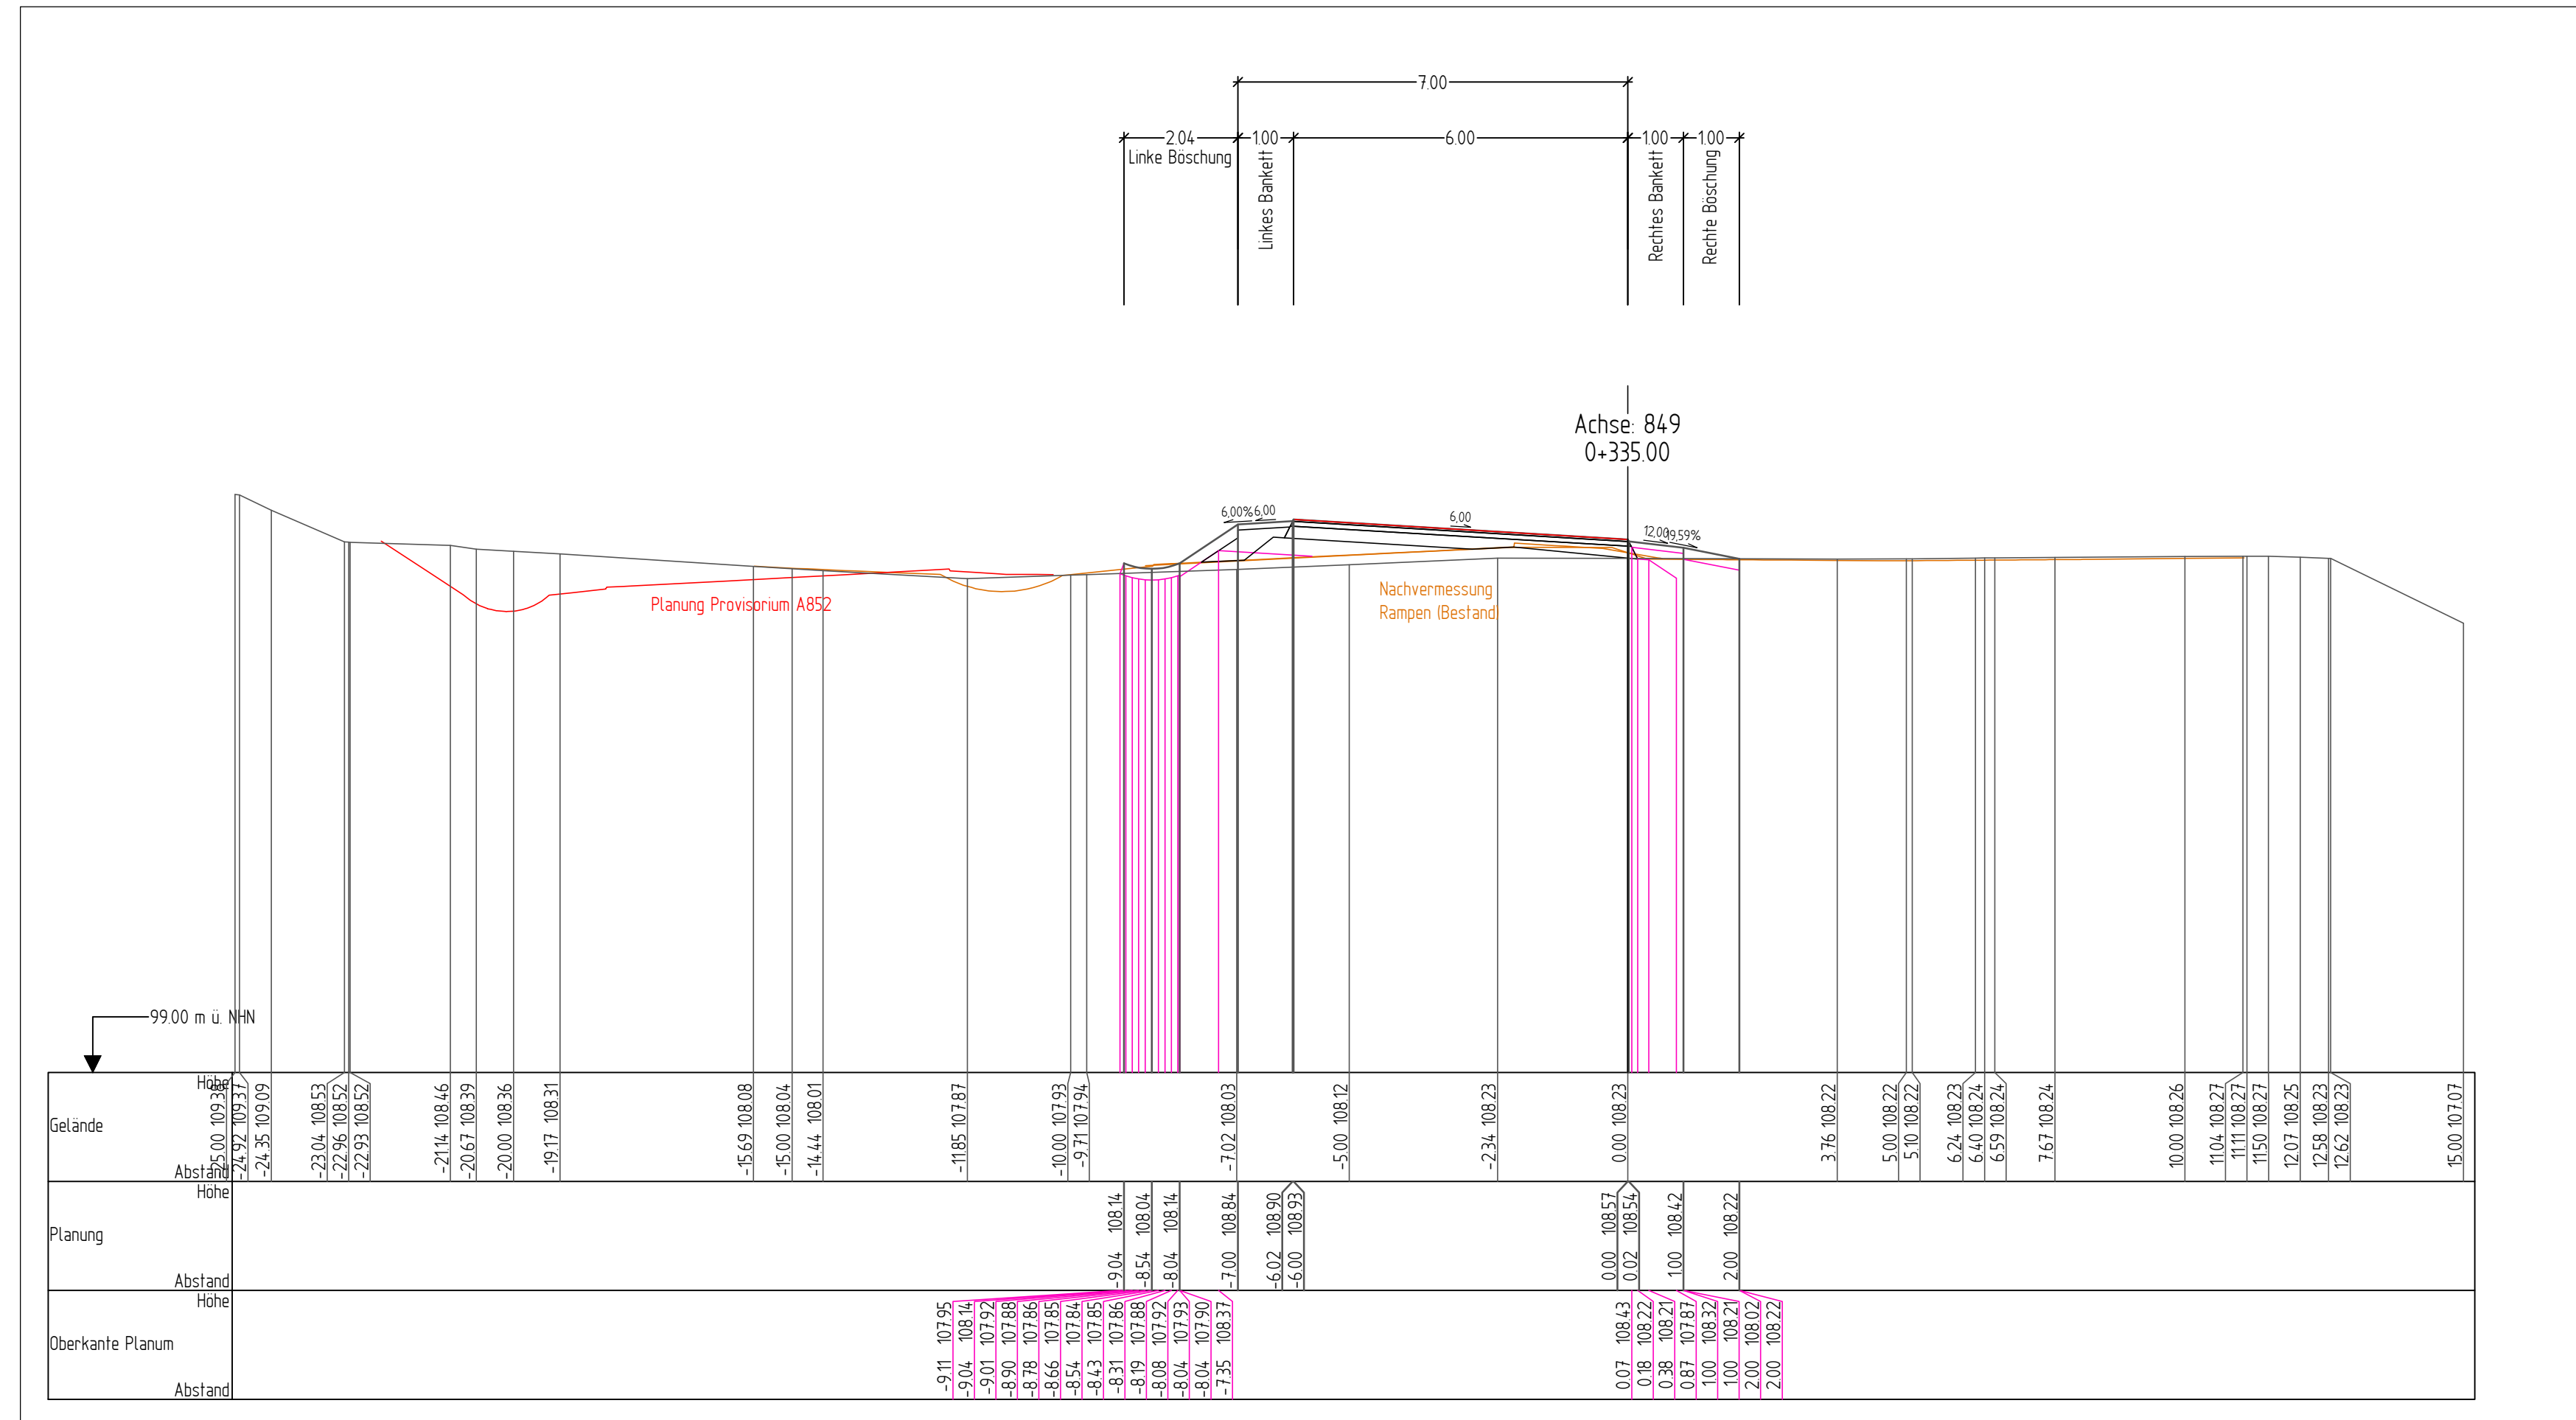


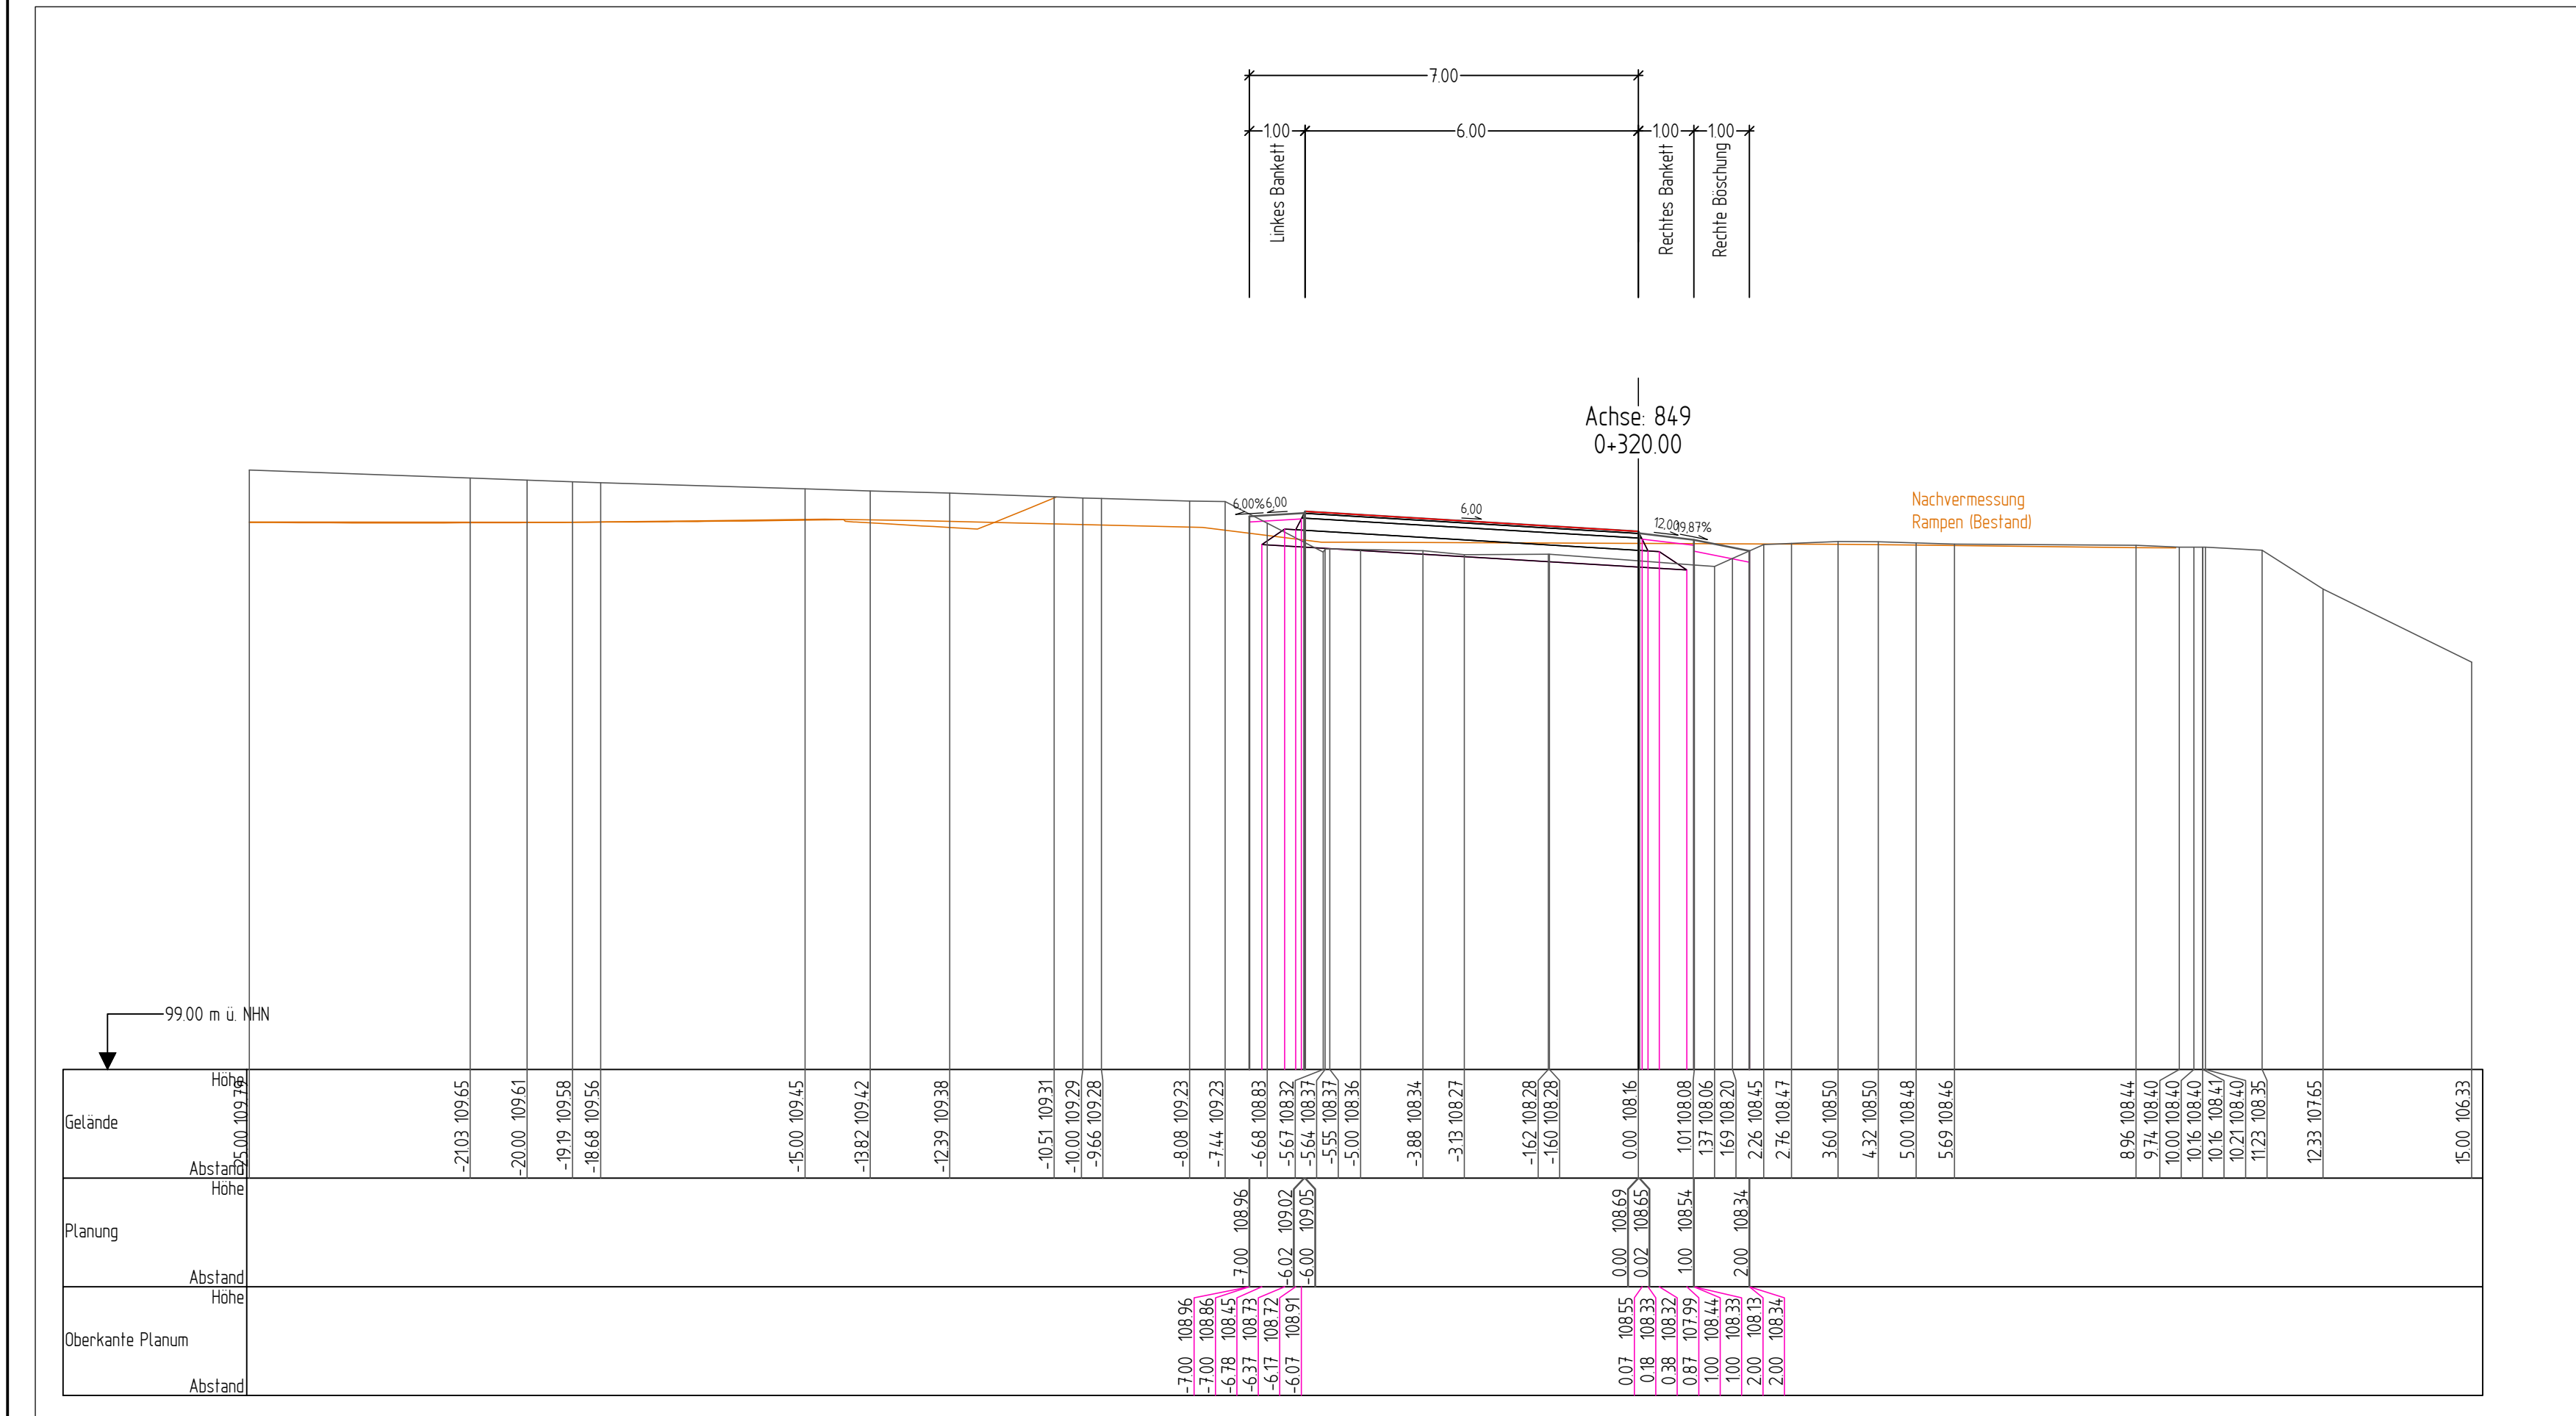

 Schübler-Plan Ingenieurentschaft mbH Hanser Landstraße 211 60314 Frankfurt am Main Tel. 069 96 88 57-0	freigegeben	I.a. gez. F. El Jaouhari
		I.a. gez. S. Ritz
		Projekt-Nr.: 12181

 Die Autobahn West Bahnhofspatz 1, 56410 Montabaur	bearbeitet	
	freigegeben	
	Projekt-Nr.	6-streifiger Ausbau A 12607 Kreuz A 12021

Nr.	Art der Änderung	Datum	Zeichen

Lageplan	Gauß-Krüger	Stanzl Katalster	2016
Höhenplan	n.N	Bausündenvermessung	2016

AUSFÜHRUNGSPLANUNG

Die Autobahn GmbH des Bundes	Unterrige / Blatt-Nr:	U14.3 / 1 o
Straße A643 / Station von NK 5915 012 bis NK 5915 078	Querprofil Achse 849	
PROJUS-Nr:	Maststab : 1 : 100	

6-streifiger Ausbau der A643

zur AD Mainz (A60) u. AK Wiesbaden-Schierstein (A66)

Bau-km 1+284 - 2+725

Zur Ausführung freigegeben: _____

Niederlassung West
 Aufstellerte Wiesbaden
 Aufstellensteileiler

