
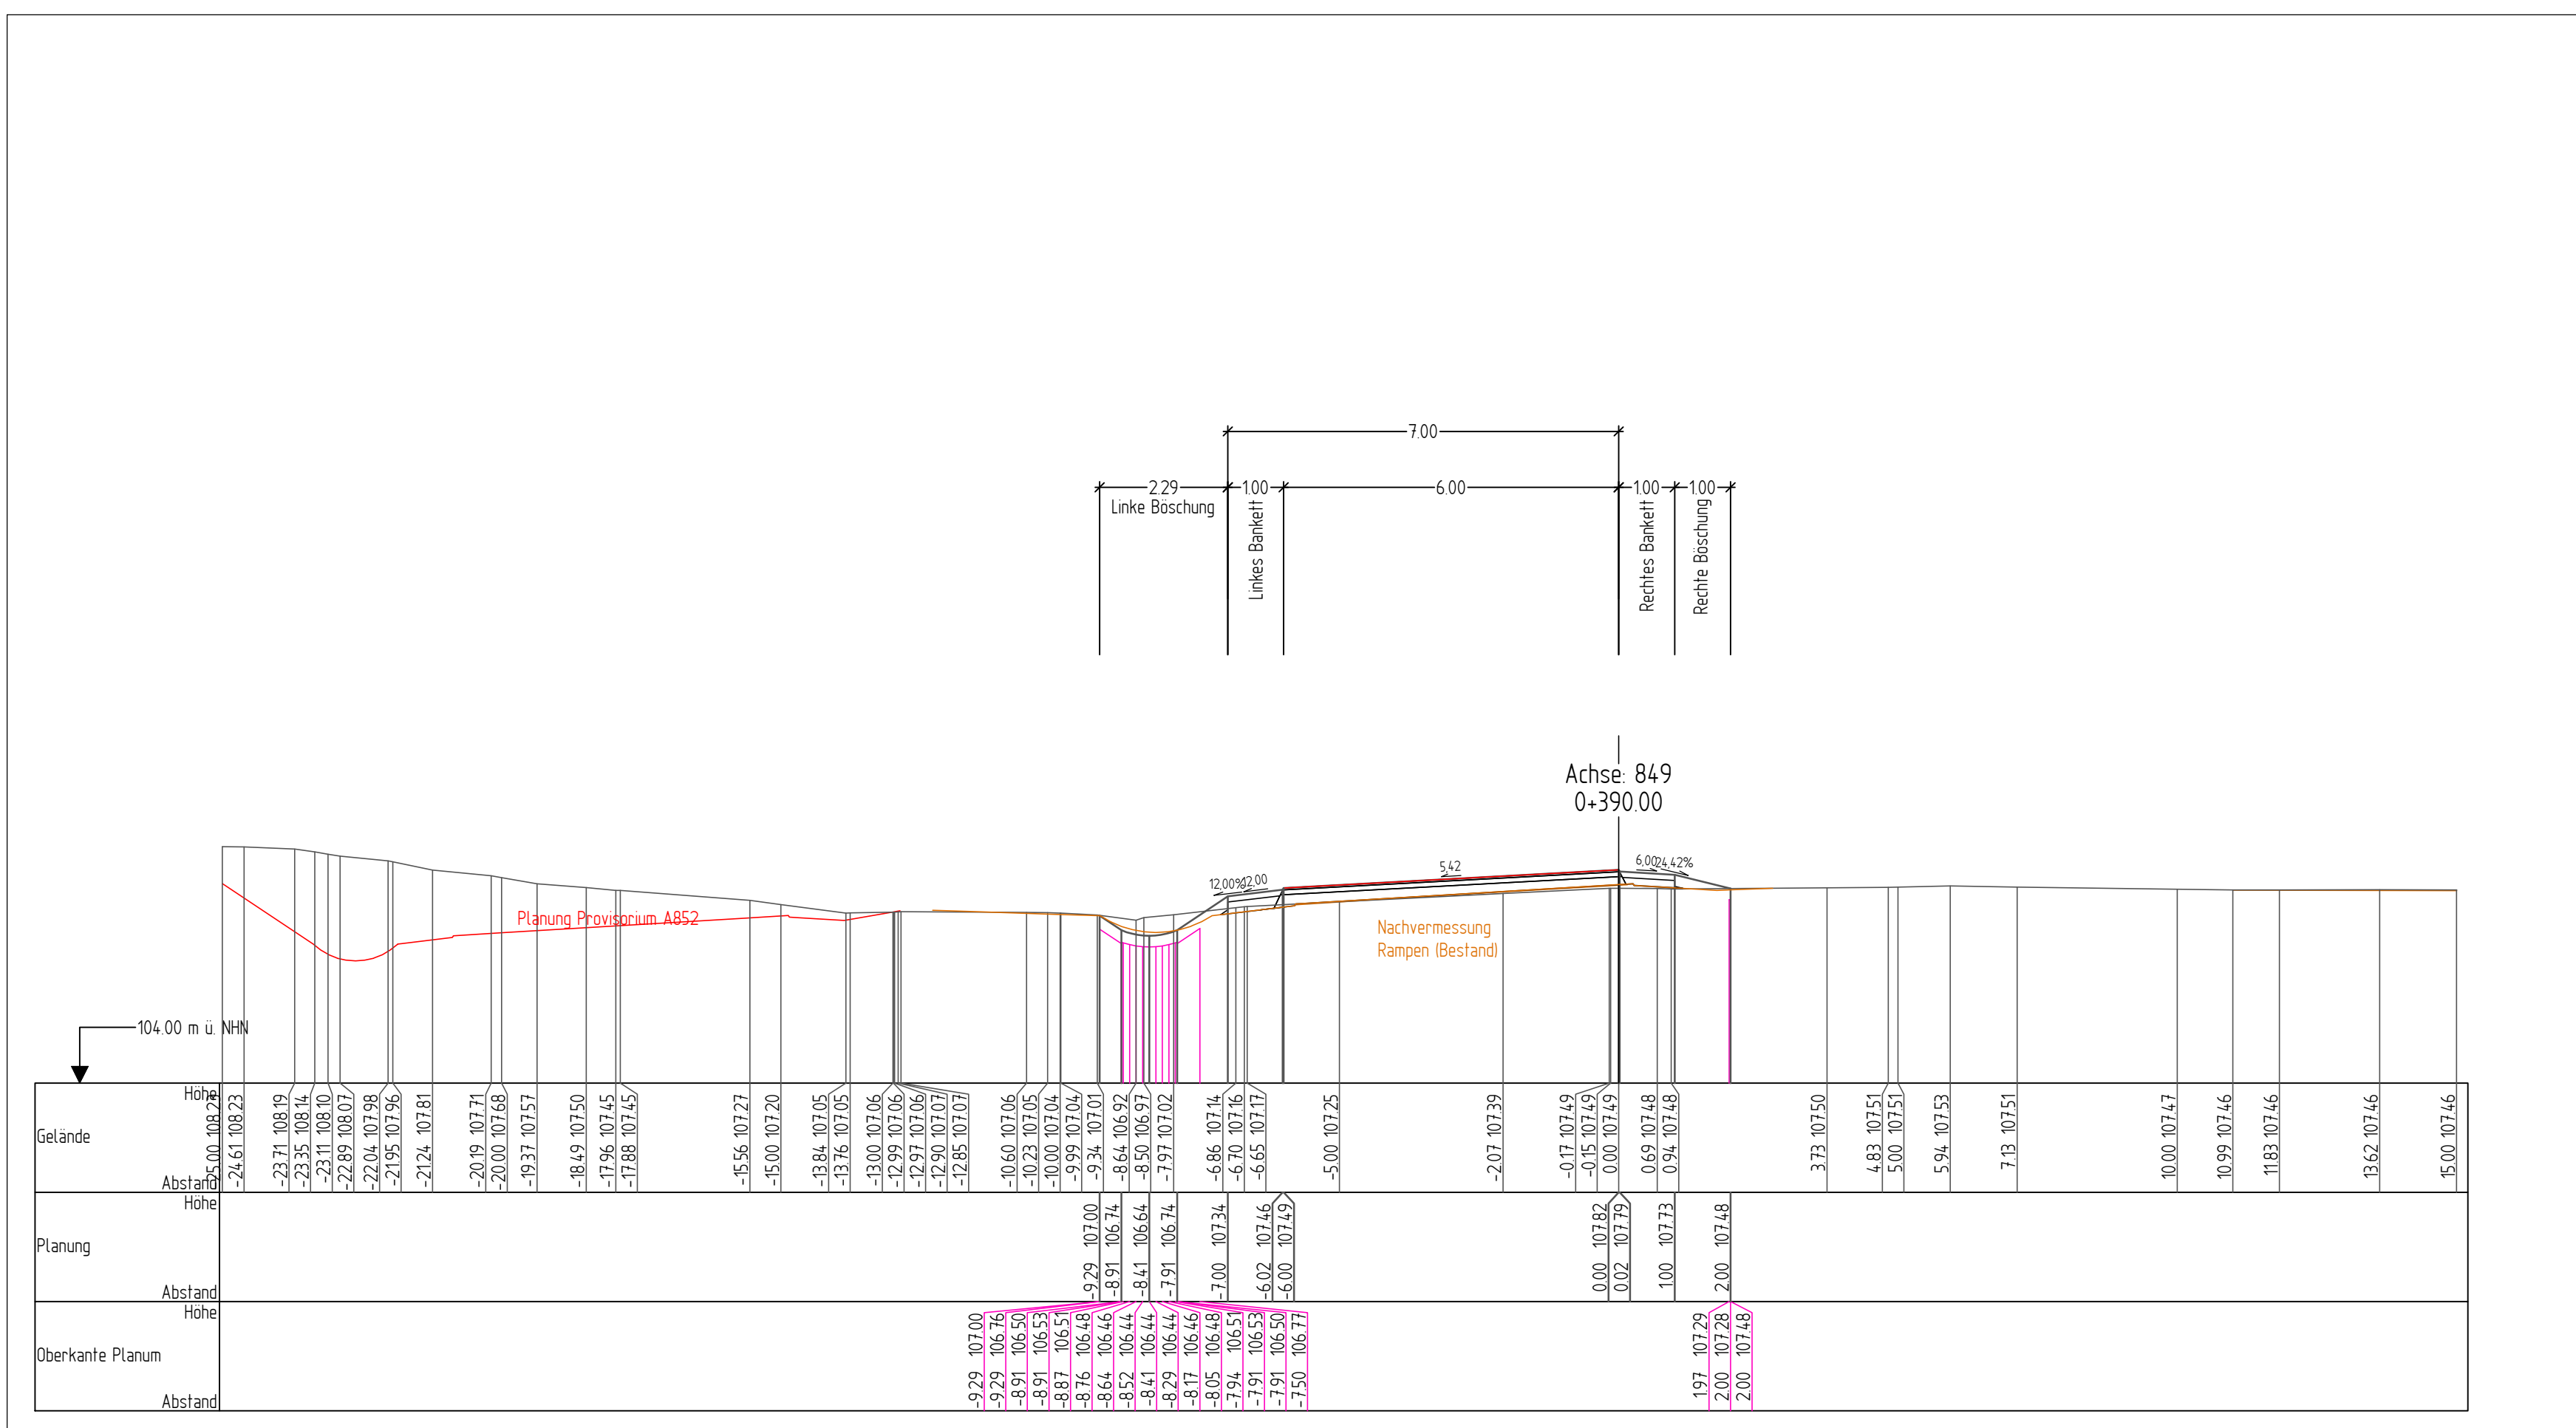
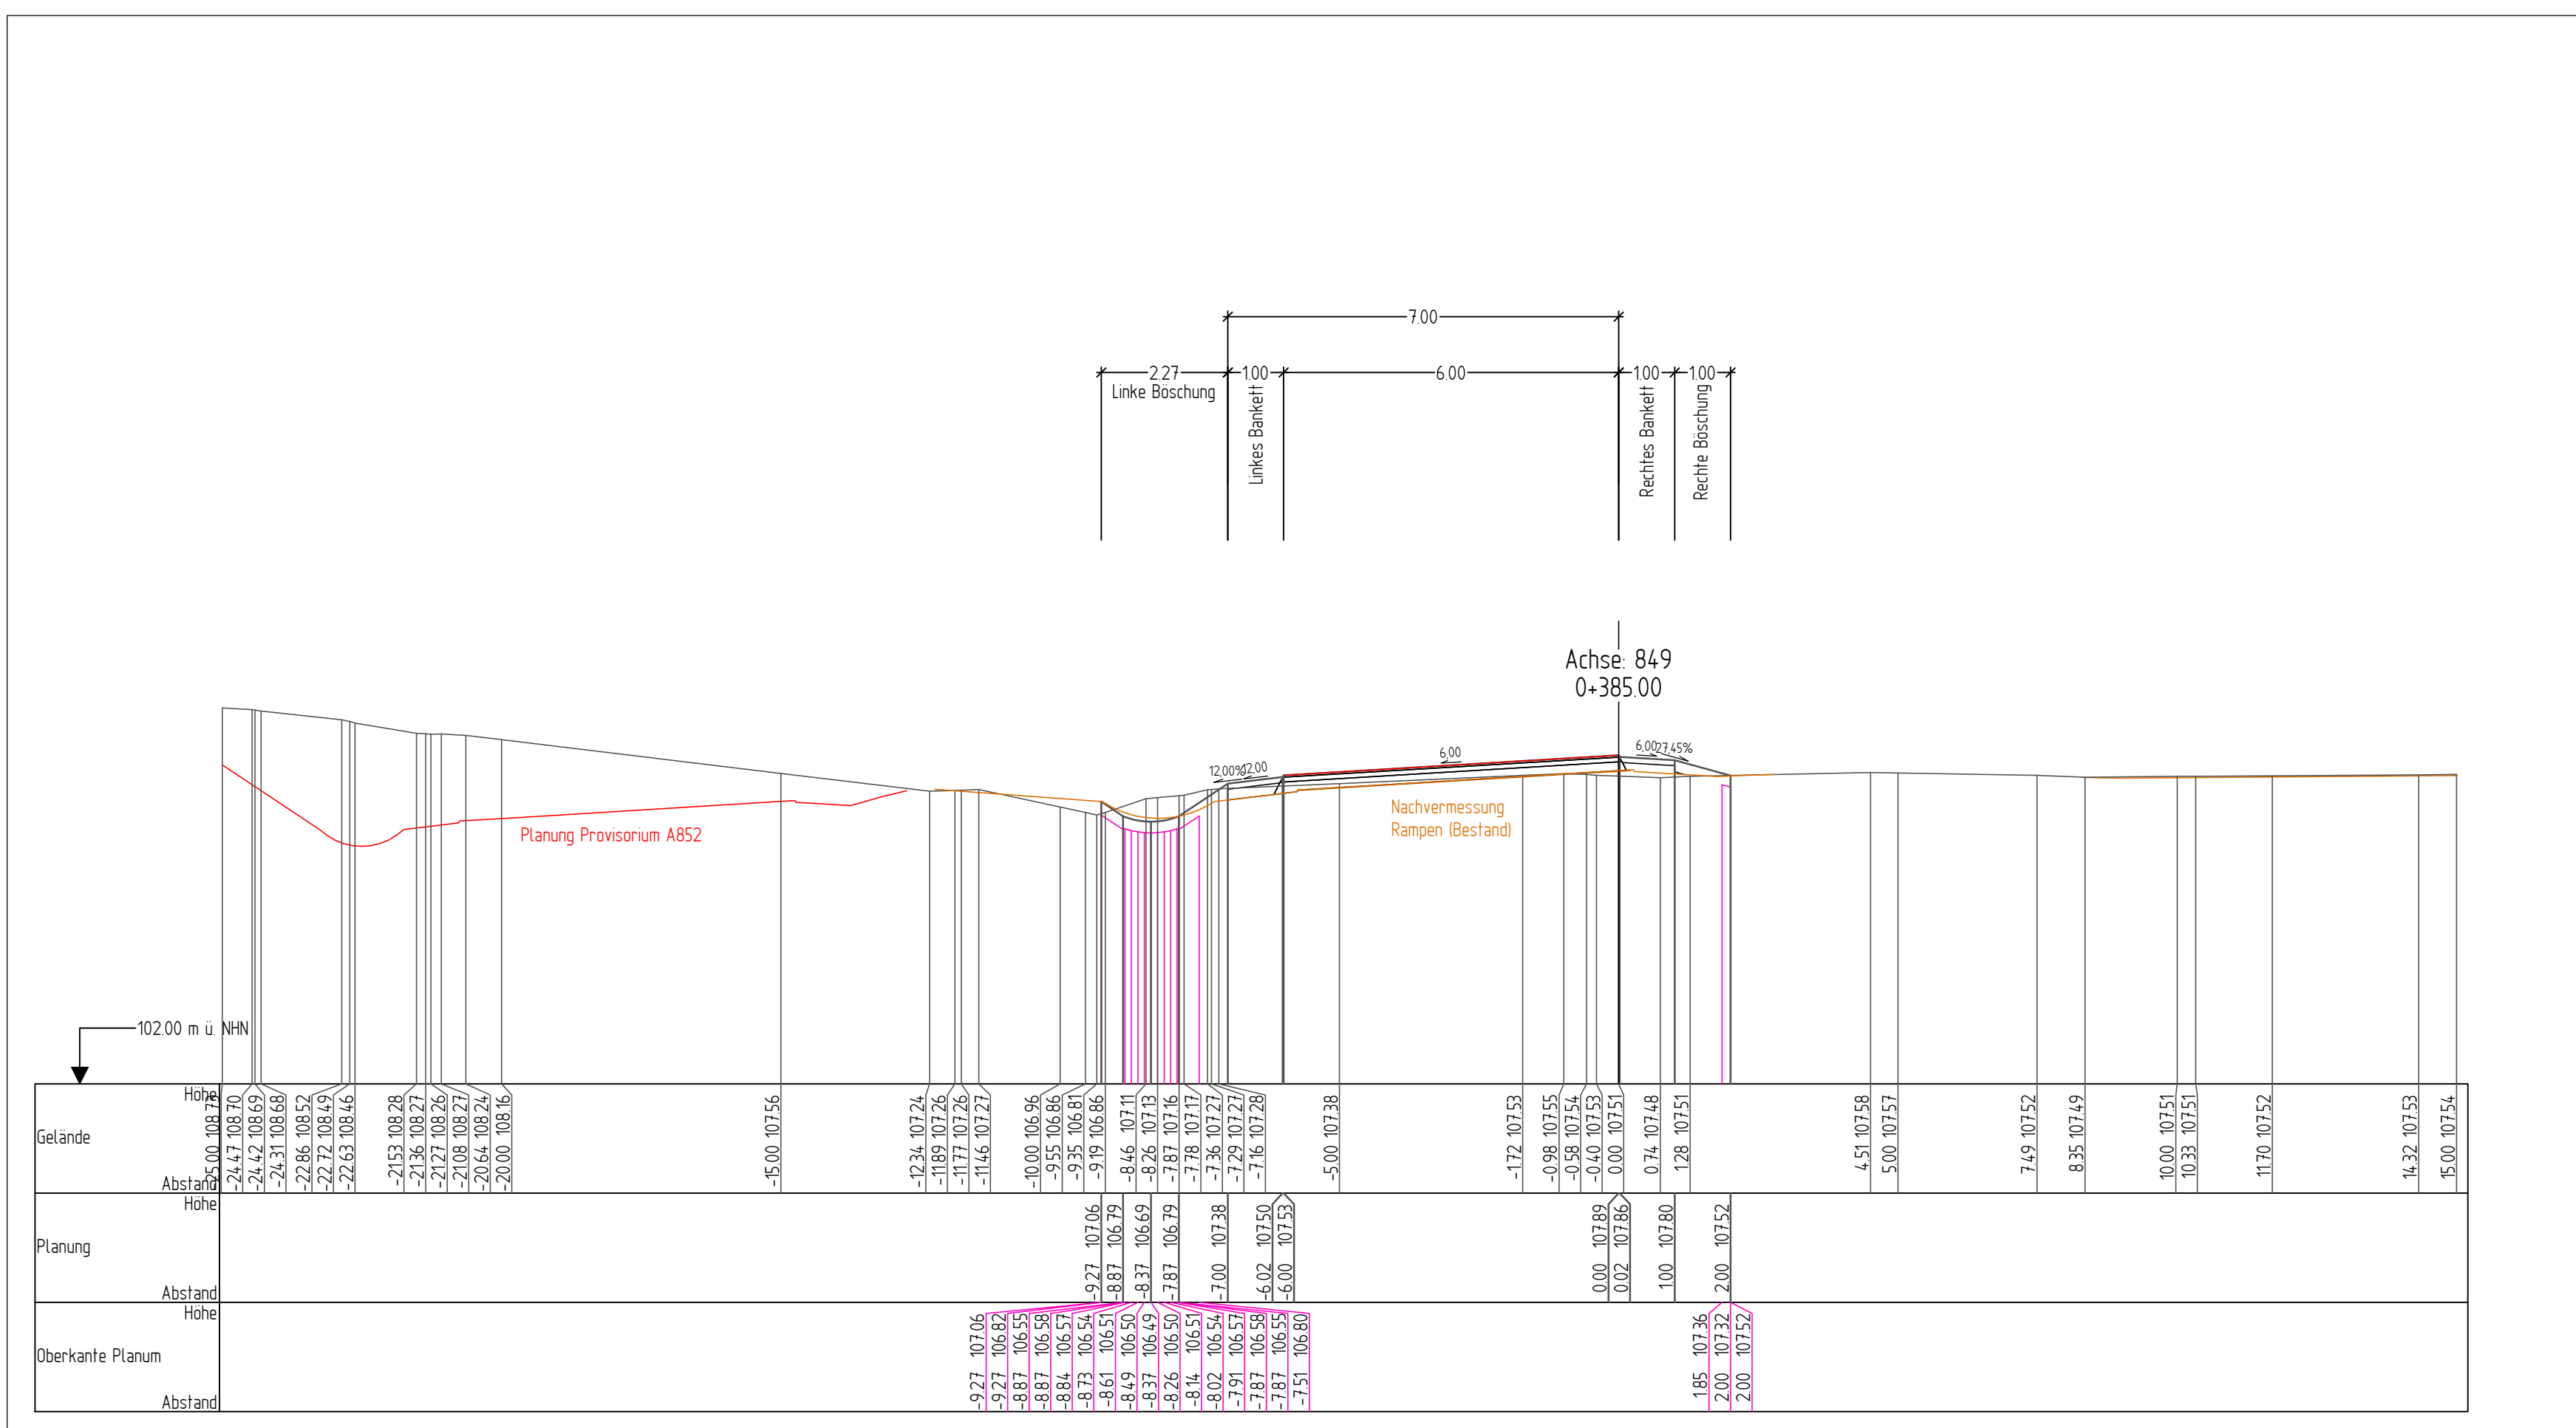


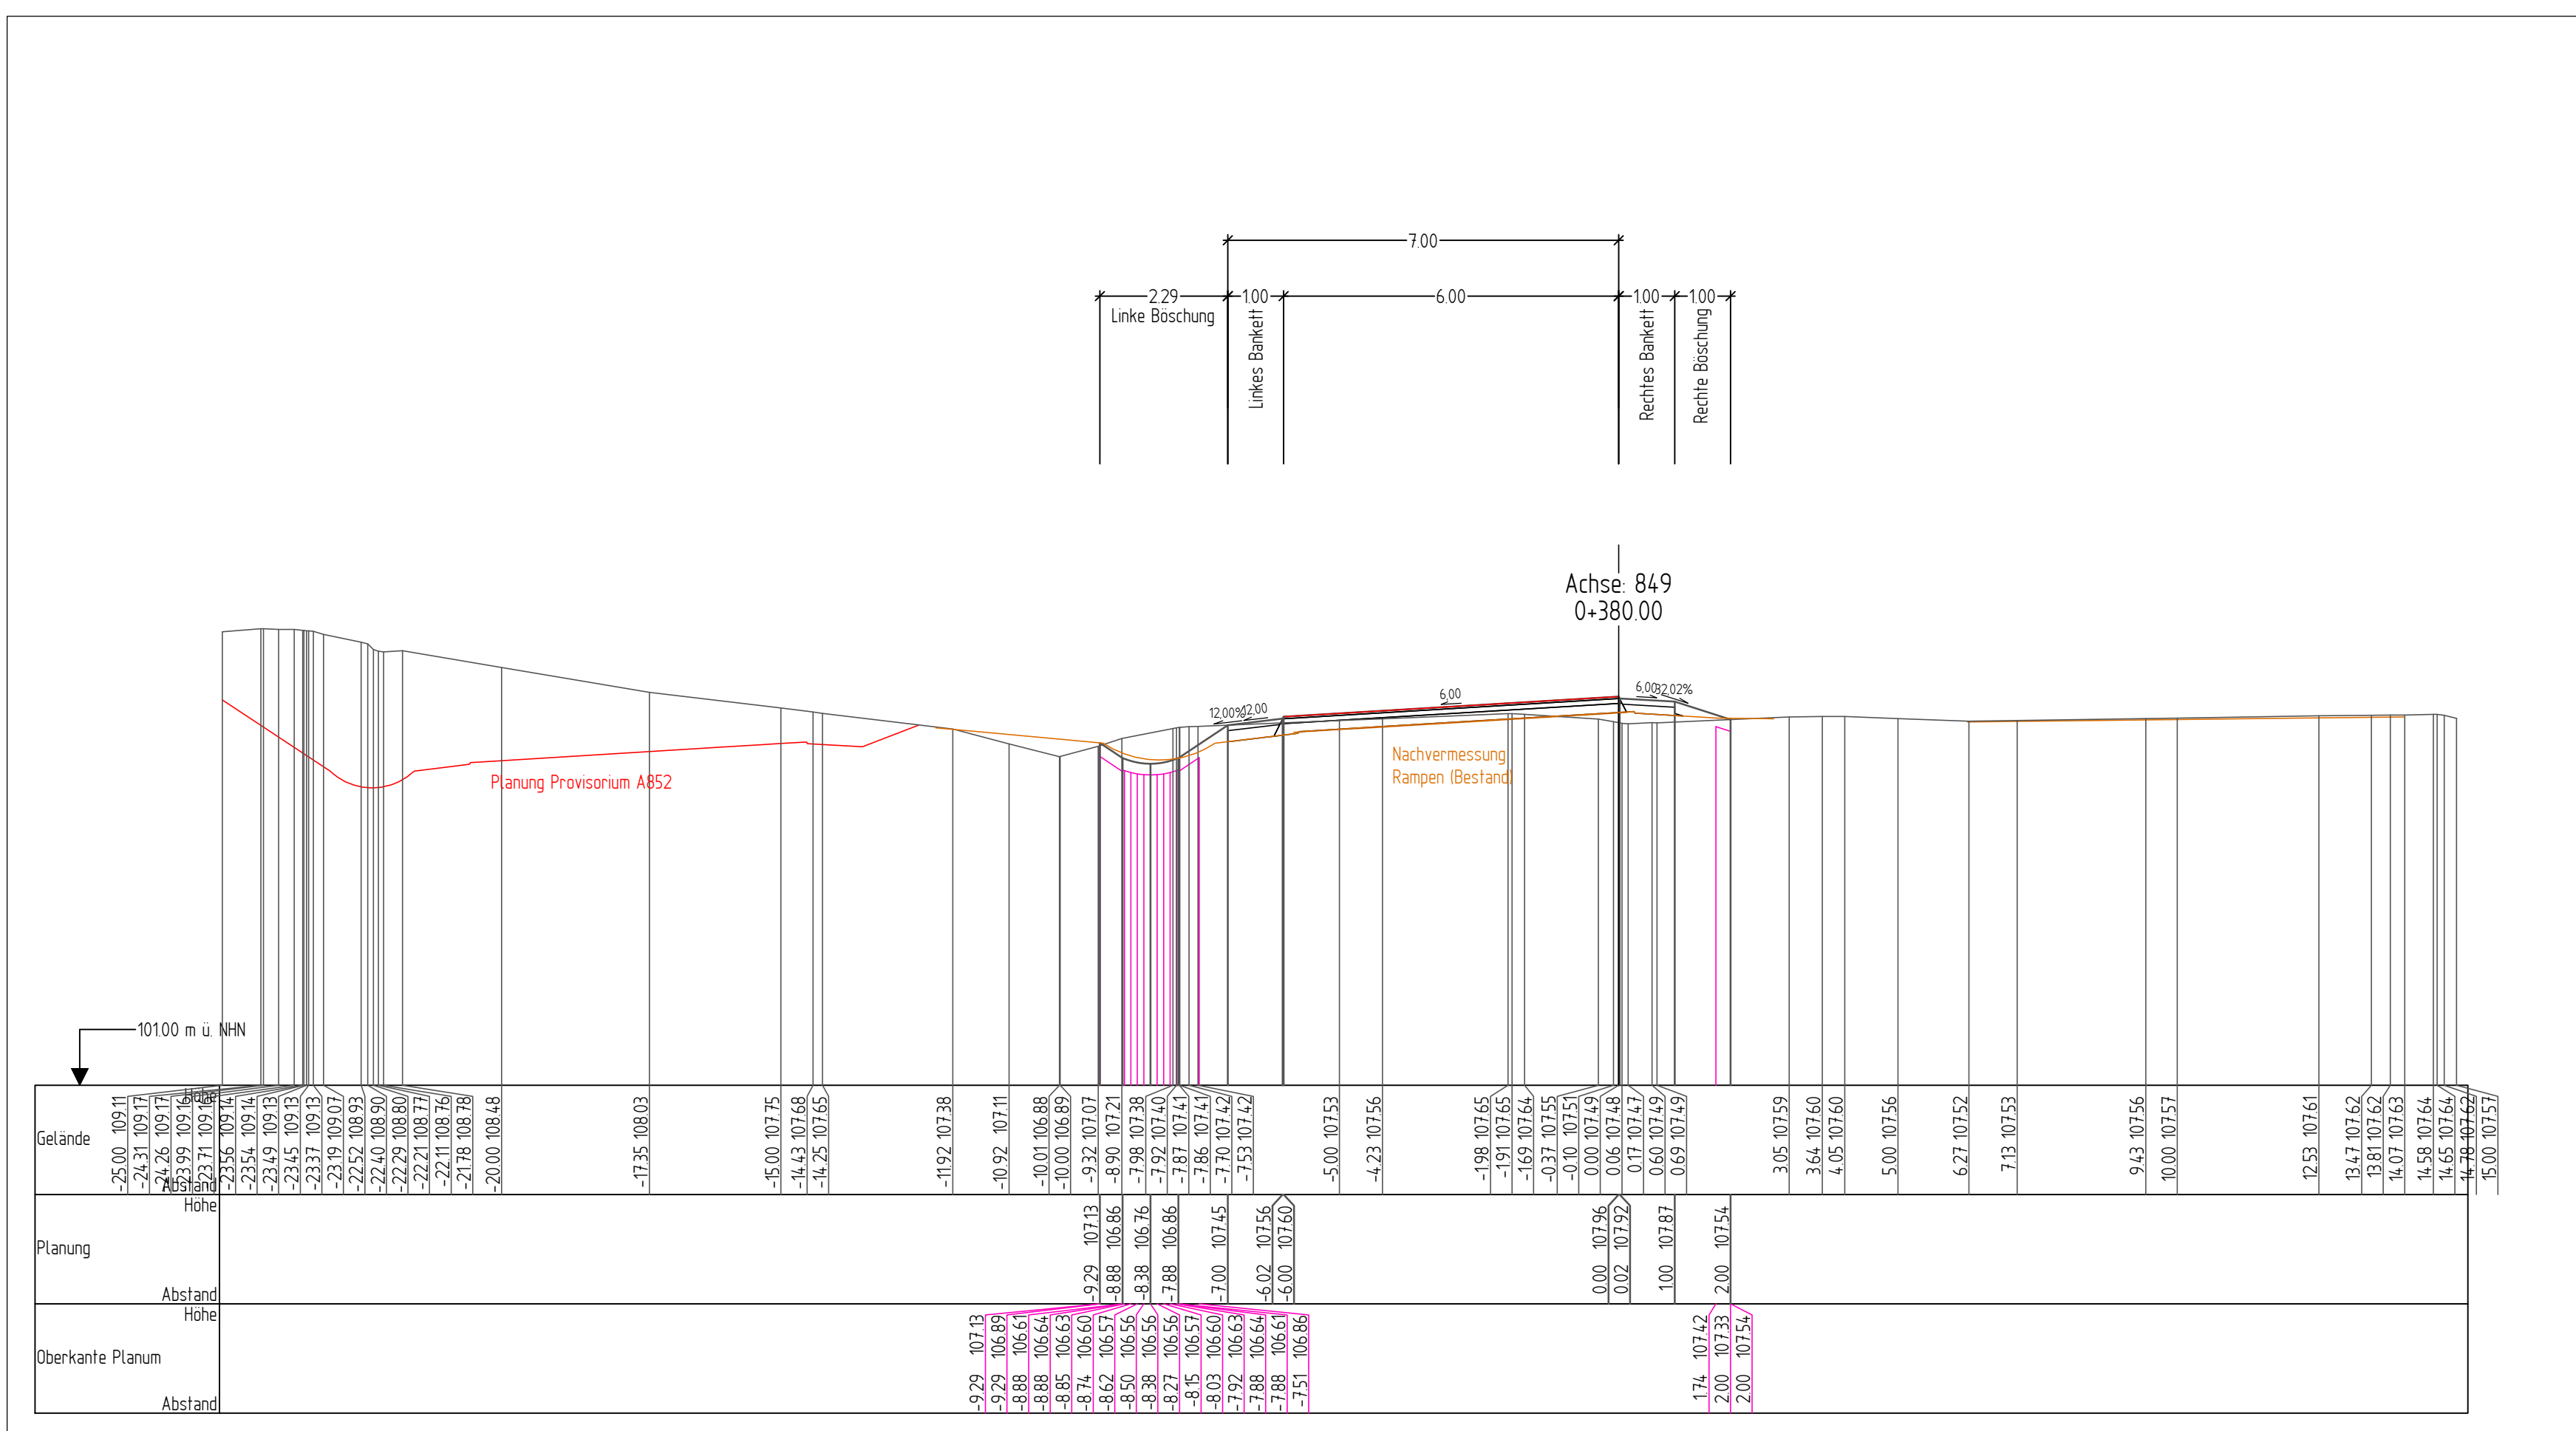

Ingenieurgesellschaft mbH Hanauer Landstraße 211 60314 Frankfurt am Main Tel. 069.96.98 57-0	<table border="1" style="width: 100%; border-collapse: collapse;"> <tr> <td style="width: 30%;">bearbeitet</td> <td><i>i.A. gez. E. El Jaouhari</i></td> </tr> <tr> <td>freigegeben</td> <td><i>i.A. gez. S. Ritz</i></td> </tr> <tr> <td colspan="2" style="text-align: center; padding-top: 10px;"> Projekt-Nr. : 12181 </td> </tr> </table>	bearbeitet	<i>i.A. gez. E. El Jaouhari</i>	freigegeben	<i>i.A. gez. S. Ritz</i>	Projekt-Nr. : 12181																																
bearbeitet	<i>i.A. gez. E. El Jaouhari</i>																																					
freigegeben	<i>i.A. gez. S. Ritz</i>																																					
Projekt-Nr. : 12181																																						
Die Autobahn West Bahnhofsplatz 1, 56410 Montabaur	<table border="1" style="width: 100%; border-collapse: collapse;"> <tr> <td style="width: 30%;">bearbeitet</td> <td></td> </tr> <tr> <td>freigegeben</td> <td></td> </tr> <tr> <td colspan="2" style="padding-top: 10px;"> Projekt-Nr. 6-streifiger Ausbau A 12607 Kreuz A. 12021 </td> </tr> </table>	bearbeitet		freigegeben		Projekt-Nr. 6-streifiger Ausbau A 12607 Kreuz A. 12021																																
bearbeitet																																						
freigegeben																																						
Projekt-Nr. 6-streifiger Ausbau A 12607 Kreuz A. 12021																																						
<table border="1" style="width: 100%; border-collapse: collapse;"> <tr> <td style="width: 10%;"></td> <td style="width: 10%;"></td> <td style="width: 10%;"></td> <td style="width: 10%;"></td> <td style="width: 10%;"></td> <td style="width: 10%;"></td> <td style="width: 10%;"></td> <td style="width: 10%;"></td> <td style="width: 10%;"></td> <td style="width: 10%;"></td> </tr> <tr> <td style="text-align: center;">Nr.</td> <td colspan="6" style="text-align: center;">Art der Änderung</td> <td style="text-align: center;">Datum</td> <td style="text-align: center;">Zeichen</td> </tr> <tr> <td style="height: 30px;">Lagesystem</td> <td colspan="6">Gauß-Krüger</td> <td style="height: 30px;">Stand Kataster</td> <td>2016</td> </tr> <tr> <td style="height: 30px;">Höhenensystem</td> <td colspan="6">nnN</td> <td style="height: 30px;">Bestandsvermessung</td> <td>2016</td> </tr> </table>												Nr.	Art der Änderung						Datum	Zeichen	Lagesystem	Gauß-Krüger						Stand Kataster	2016	Höhenensystem	nnN						Bestandsvermessung	2016
Nr.	Art der Änderung						Datum	Zeichen																														
Lagesystem	Gauß-Krüger						Stand Kataster	2016																														
Höhenensystem	nnN						Bestandsvermessung	2016																														
AUSFÜHRUNGSPLANUNG																																						
Die Autobahn GmbH des Bundes Straße A643 / Station von NK 5915 012 bis NK 5915 078 PROJEKT-Nr.: Unterrage / Blatt-Nr.: Querprofile Achse 849 Maßstab: 1 : 100																																						
6-streifiger Ausbau der A643 zw. A60 Mainz (A60) u. AK Wiesbaden-Schierstein (A66) Bau-km 1+284 - 2+725																																						
Zur Ausführung freigegeben: _____ Niederlassung West Außenstelle Wiesbaden Außenstellenleiter _____																																						