
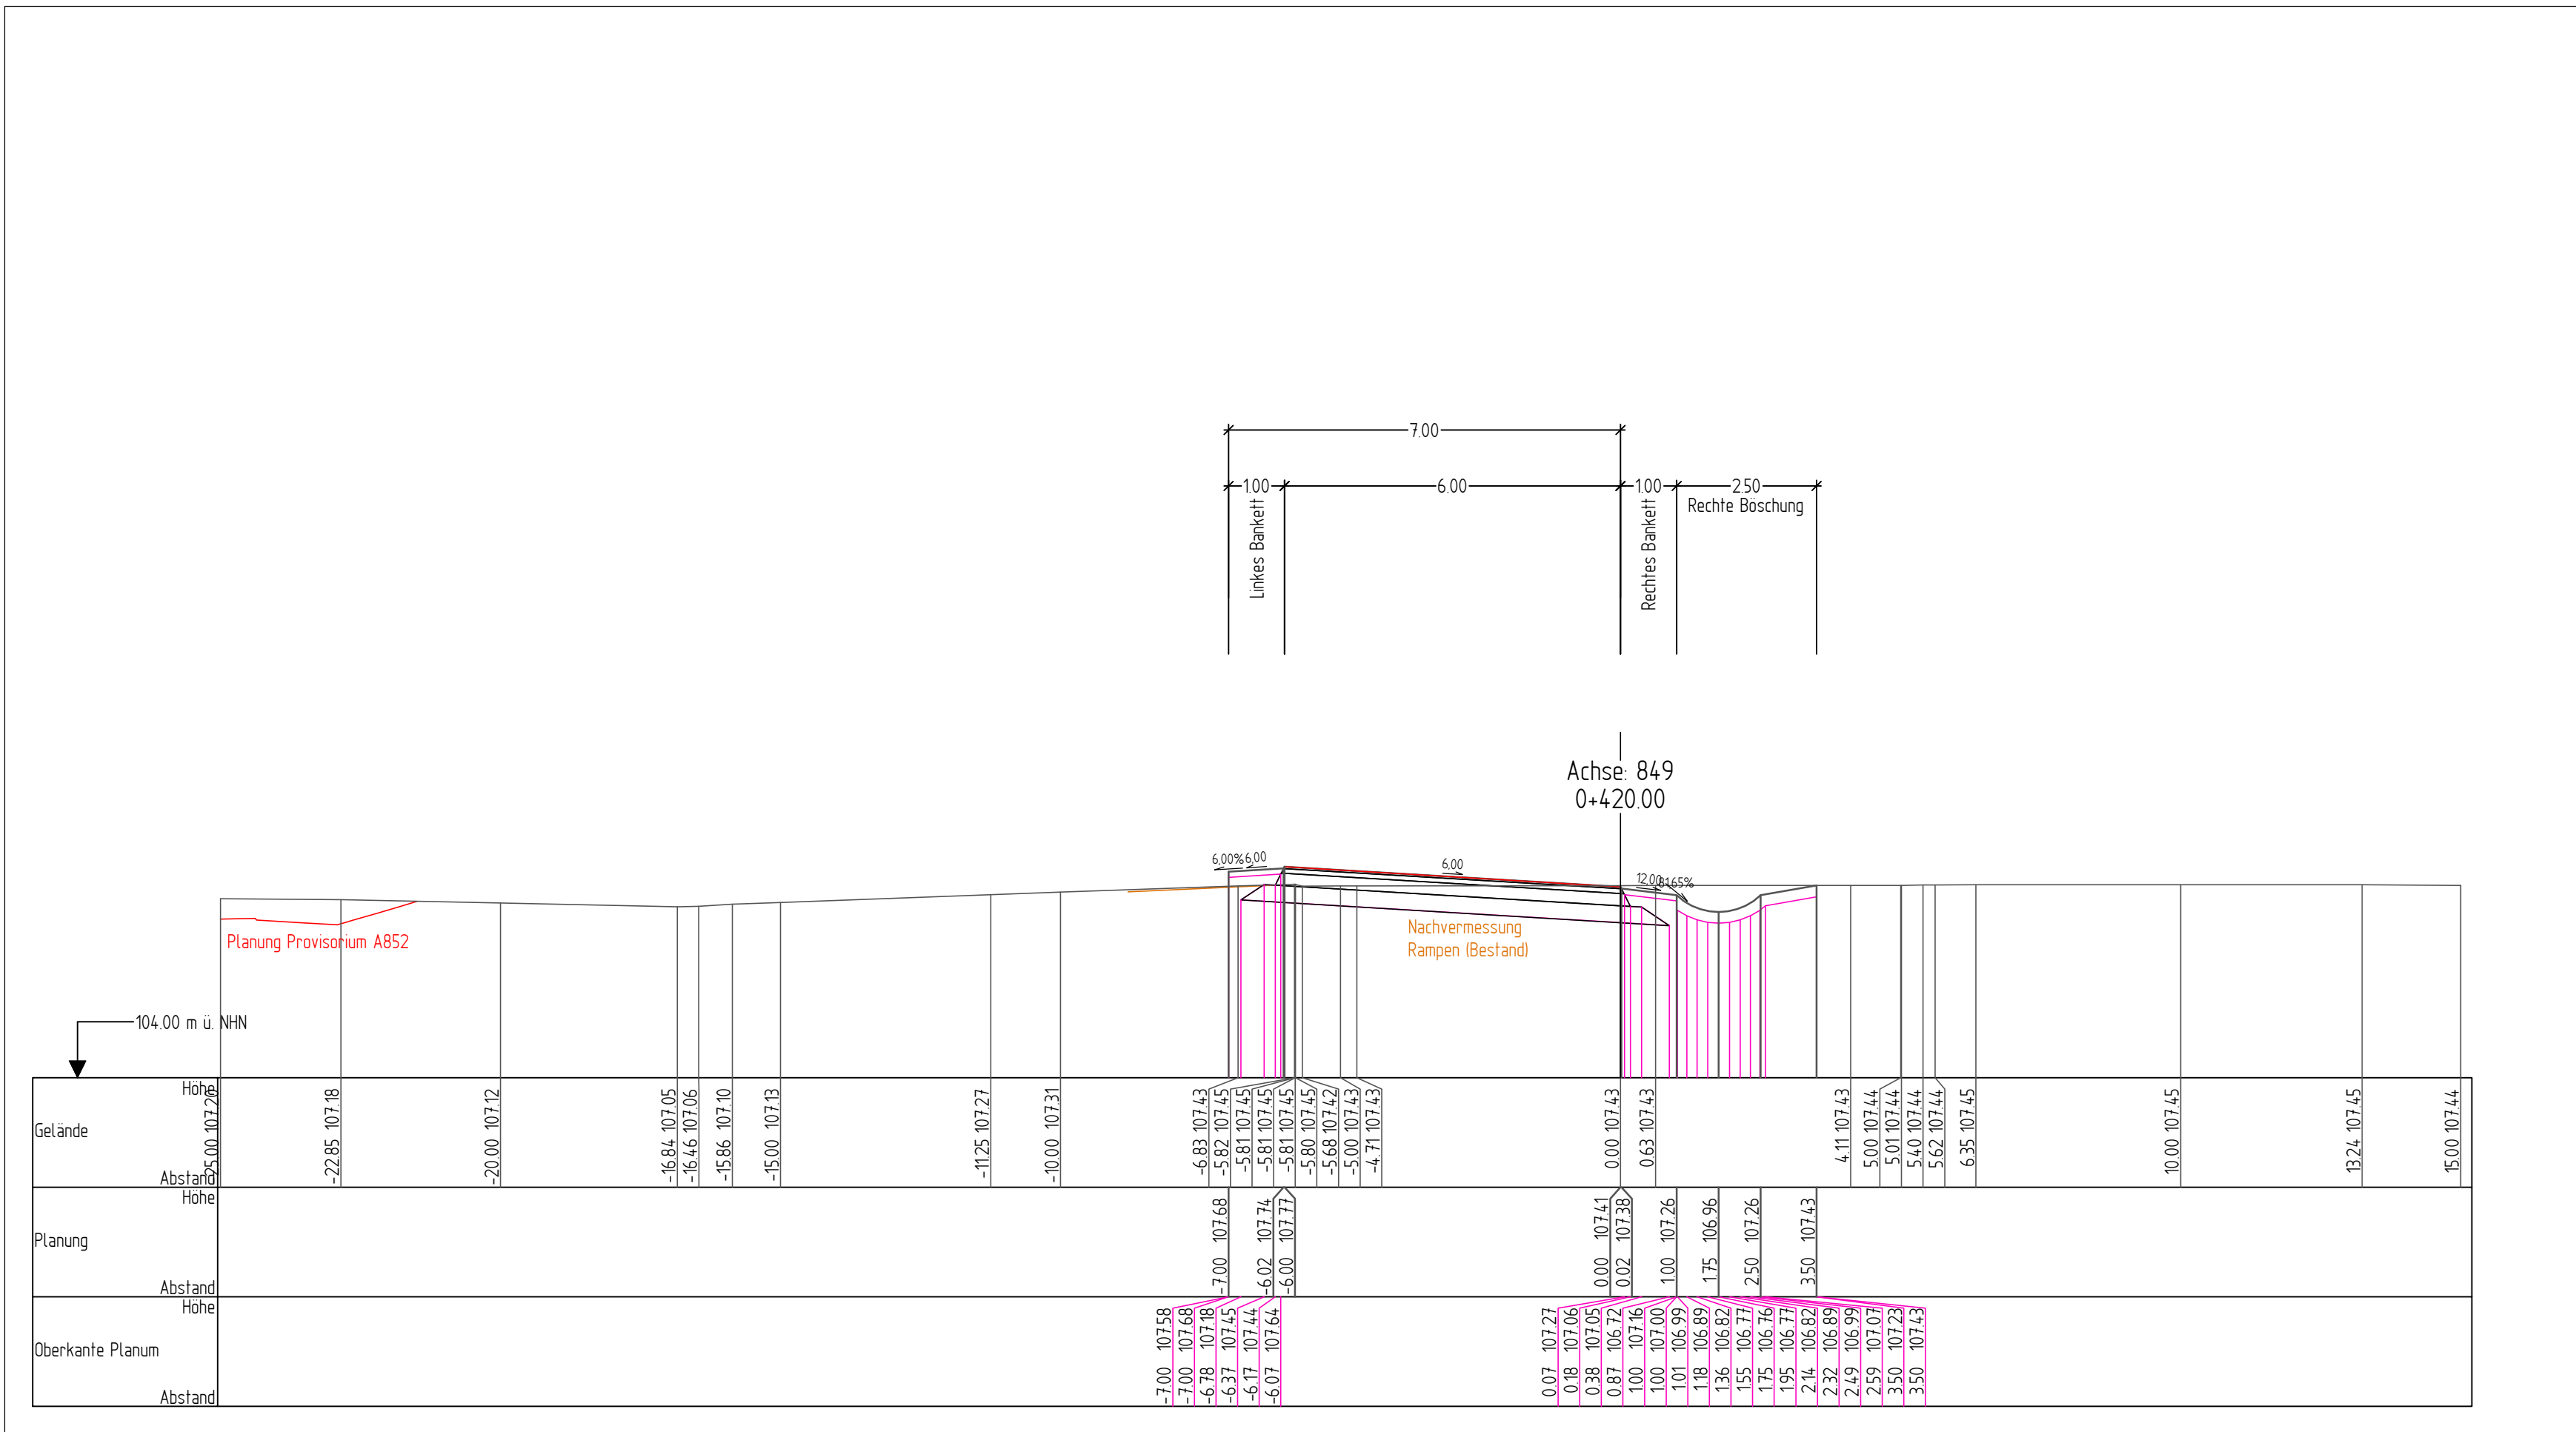
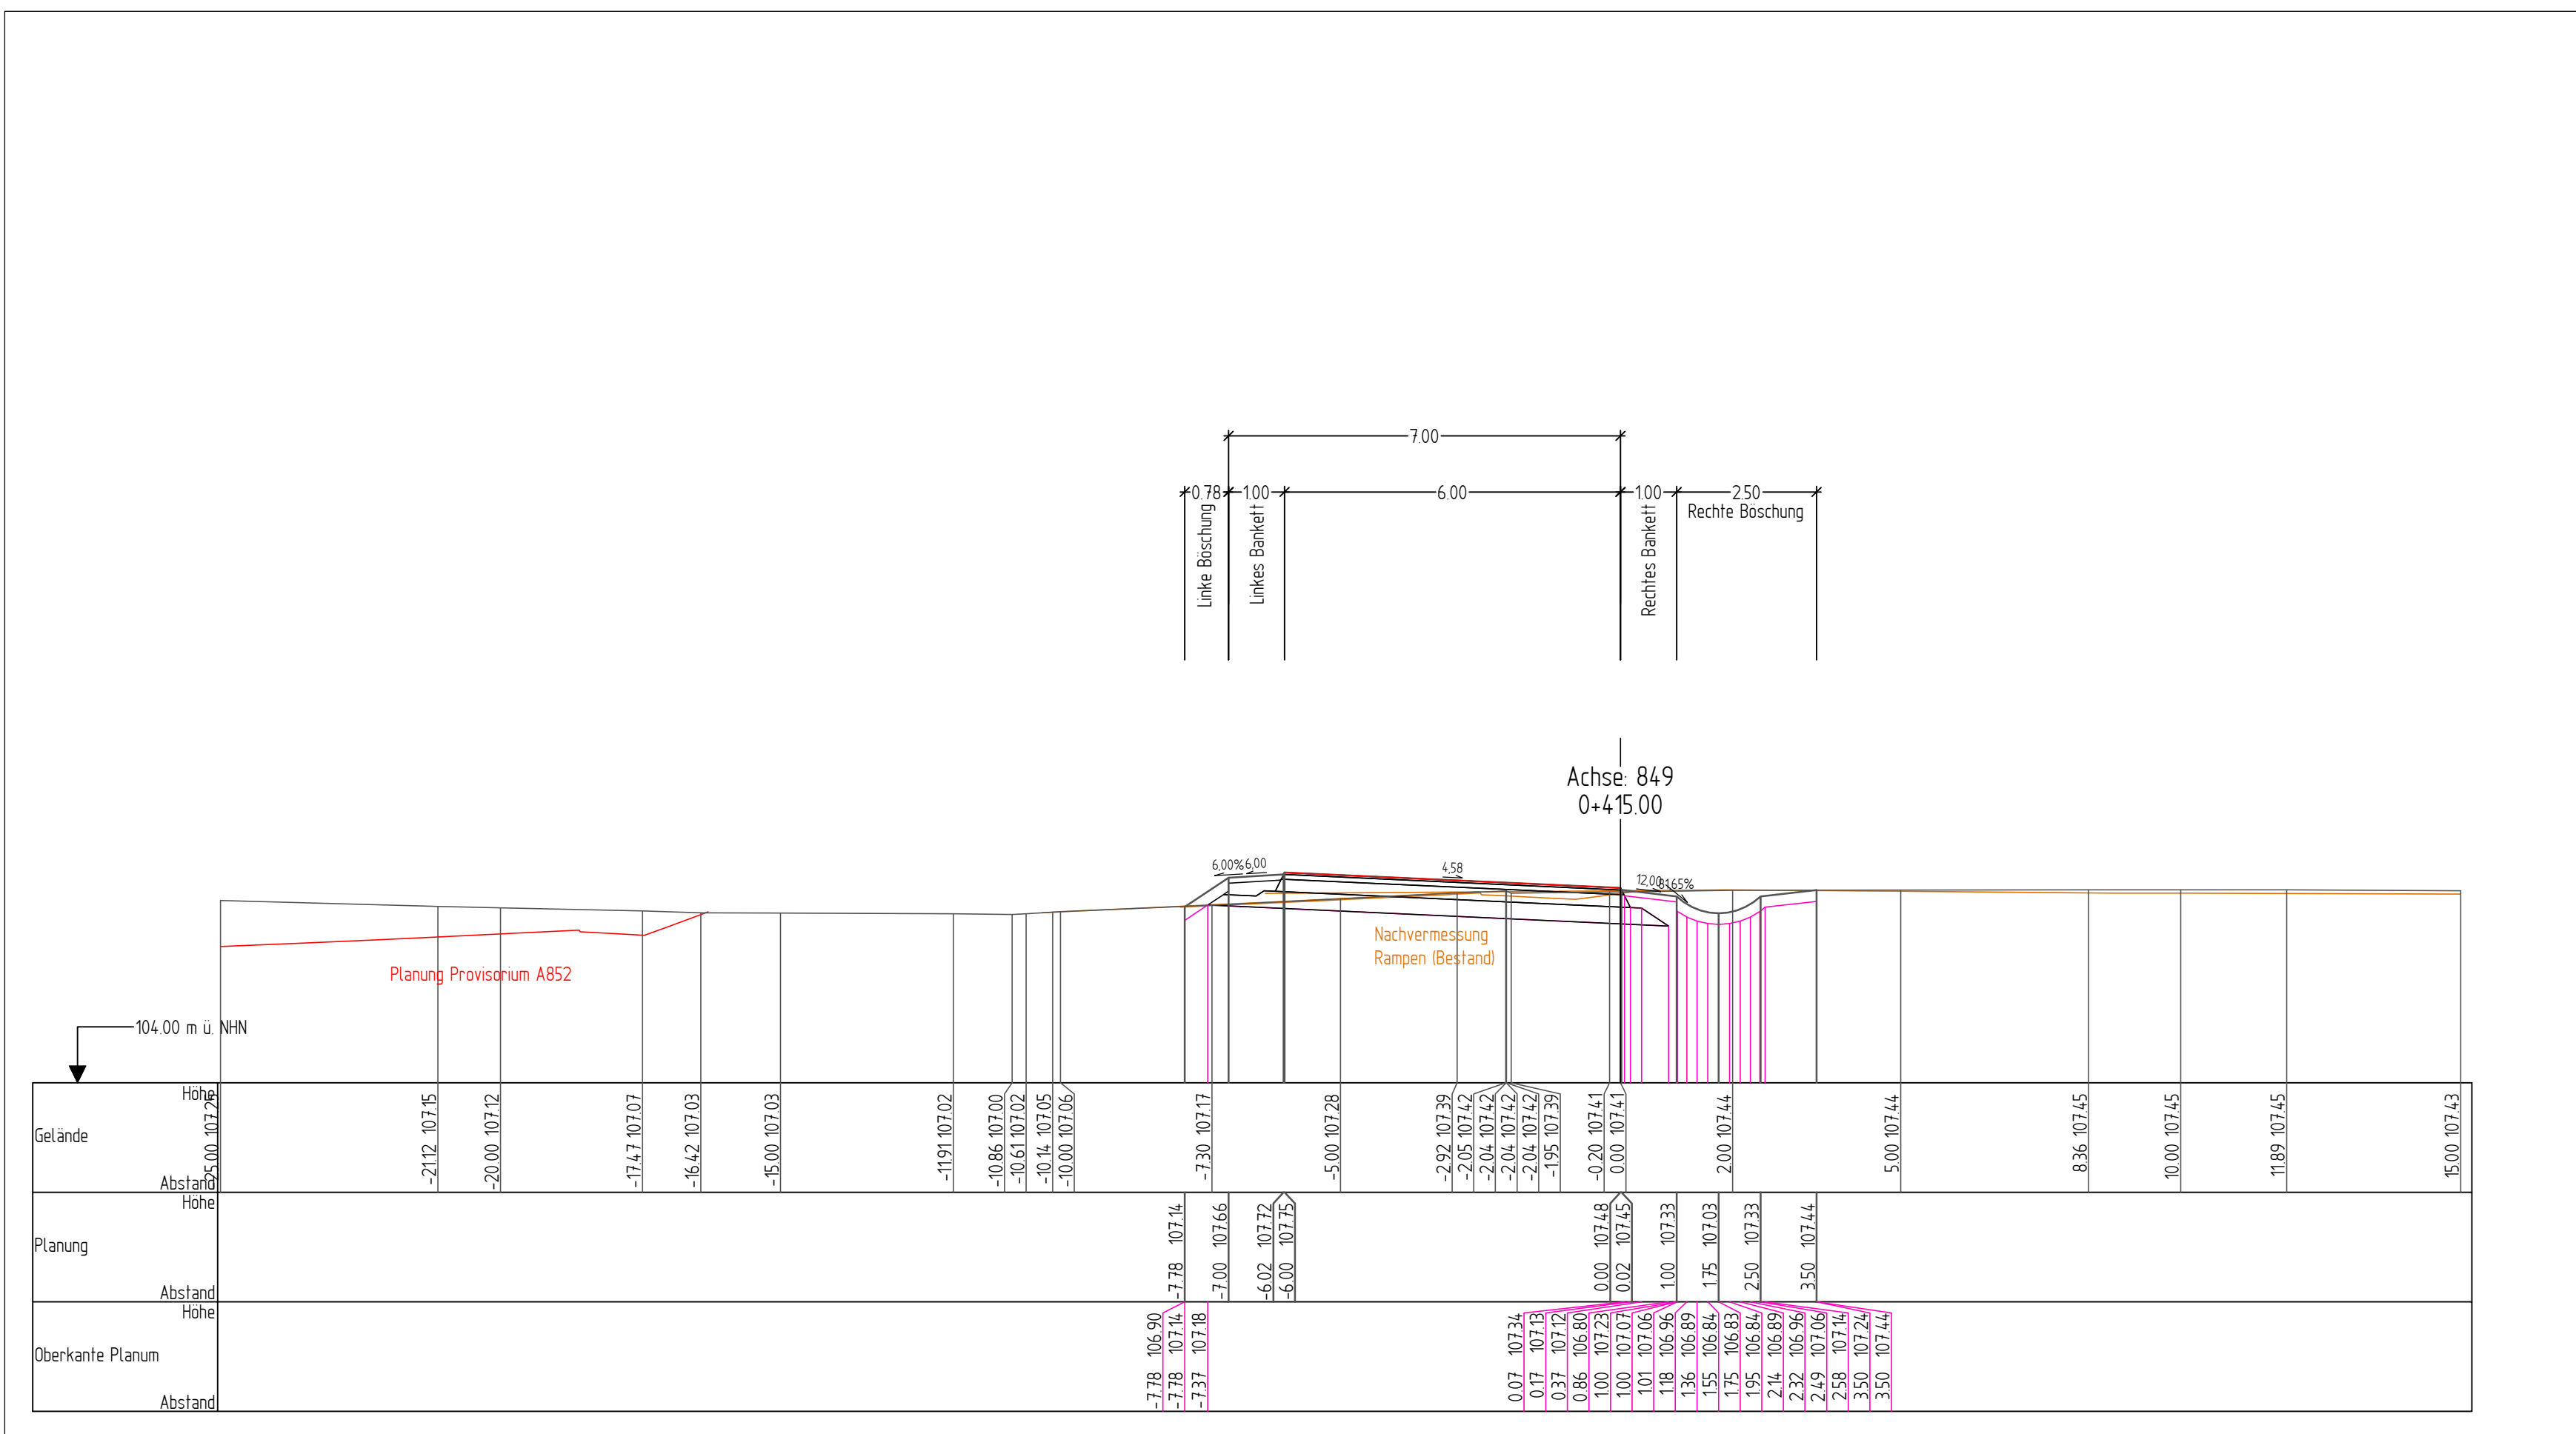


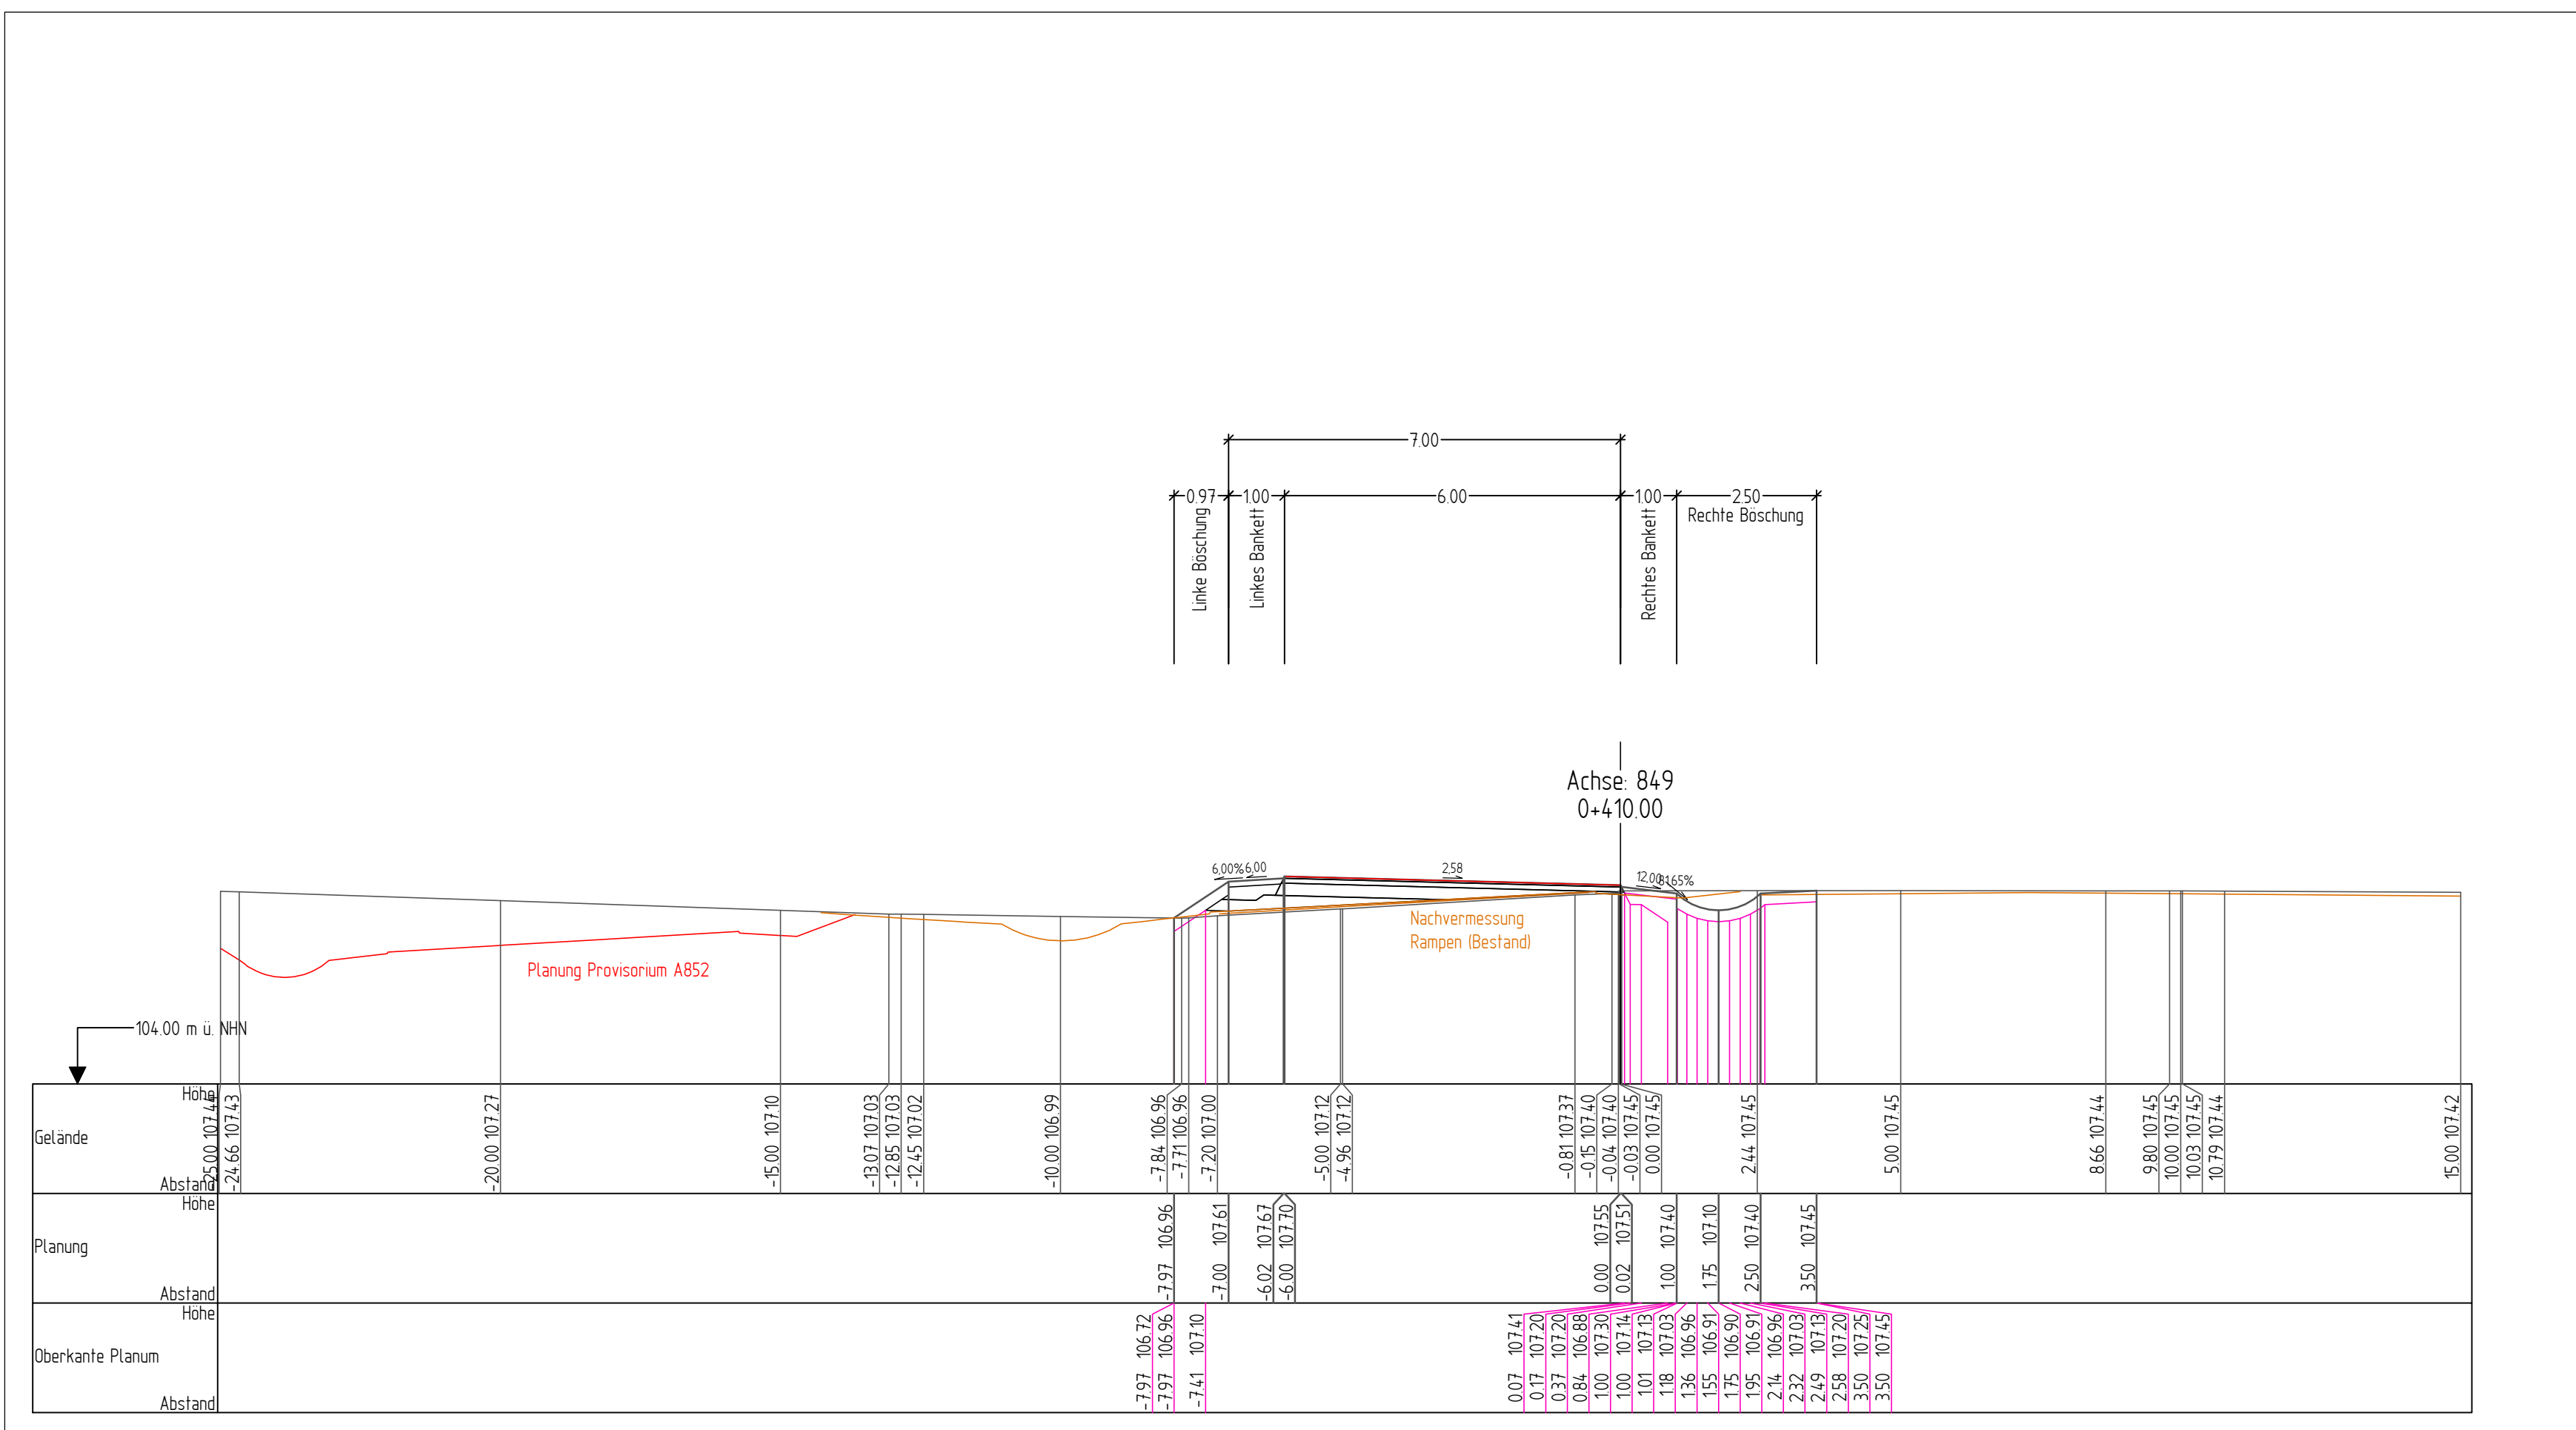

Schübler-Plan Ingenieurgesellschaft mbH Hannover Landstraße 211 60314 Frankfurt am Main Tel. 069.96.98 57-0	<table border="1" style="width: 100%; border-collapse: collapse;"> <tr> <td style="width: 30%; padding: 2px;">bearbeitet</td> <td style="padding: 2px;">i.A. gez. E. El Jaouhari</td> </tr> <tr> <td style="padding: 2px;">freigegeben</td> <td style="padding: 2px;">i.A. gez. S. Ritz</td> </tr> <tr> <td colspan="2" style="text-align: right; padding: 5px;">Projekt-Nr. : 12181</td> </tr> </table>	bearbeitet	i.A. gez. E. El Jaouhari	freigegeben	i.A. gez. S. Ritz	Projekt-Nr. : 12181																						
bearbeitet	i.A. gez. E. El Jaouhari																											
freigegeben	i.A. gez. S. Ritz																											
Projekt-Nr. : 12181																												
Die Autobahn West Bahnhofplatz 1, 56410 Montabaur	<table border="1" style="width: 100%; border-collapse: collapse;"> <tr> <td style="width: 30%; padding: 2px;">bearbeitet</td> <td style="padding: 2px;"></td> </tr> <tr> <td style="padding: 2px;">freigegeben</td> <td style="padding: 2px;"></td> </tr> <tr> <td colspan="2" style="padding: 5px;"> Projekt-Nr.: 6-streifiger Ausbau A 12607 Kreis A. 12021 </td> </tr> </table>	bearbeitet		freigegeben		Projekt-Nr.: 6-streifiger Ausbau A 12607 Kreis A. 12021																						
bearbeitet																												
freigegeben																												
Projekt-Nr.: 6-streifiger Ausbau A 12607 Kreis A. 12021																												
<table border="1" style="width: 100%; border-collapse: collapse;"> <tr> <td style="width: 10%; height: 30px;"></td> </tr> <tr> <td style="text-align: center;">Nr.</td> <td colspan="6" style="text-align: center;">Art der Änderung</td> <td style="text-align: center;">Datum</td> <td style="text-align: center;">Zeichen</td> </tr> </table> <table border="1" style="width: 100%; border-collapse: collapse; margin-top: 5px;"> <tr> <td style="width: 30%; padding: 2px;">Lagesystem</td> <td style="padding: 2px;">Gauß-Krüger</td> <td style="width: 30%; padding: 2px;">Stand Kataster</td> <td style="padding: 2px;">2016</td> </tr> <tr> <td style="padding: 2px;">Höhenensystem</td> <td style="padding: 2px;">nnN</td> <td style="padding: 2px;">Bestandsvermessung</td> <td style="padding: 2px;">2016</td> </tr> </table>												Nr.	Art der Änderung						Datum	Zeichen	Lagesystem	Gauß-Krüger	Stand Kataster	2016	Höhenensystem	nnN	Bestandsvermessung	2016
Nr.	Art der Änderung						Datum	Zeichen																				
Lagesystem	Gauß-Krüger	Stand Kataster	2016																									
Höhenensystem	nnN	Bestandsvermessung	2016																									
AUSFÜHRUNGSPLANUNG																												
Die Autobahn GmbH des Bundes Straße A643 / Station von NK 5915 012 bis NK 5915 078 PROJEKT-Nr.: Unterlage / Blatt-Nr.: Querprofile Achse 849 Maßstab: 1 : 100 6-streifiger Ausbau der A643 zw. AD Mainz (A60) u. AK Wiesbaden-Schierstein (A66) Bau-km 1+284 - 2+725 Zur Ausführung freigegeben: _____ Niederlassung West Außenstelle Wiesbaden Außenstellenleiter _____																												