


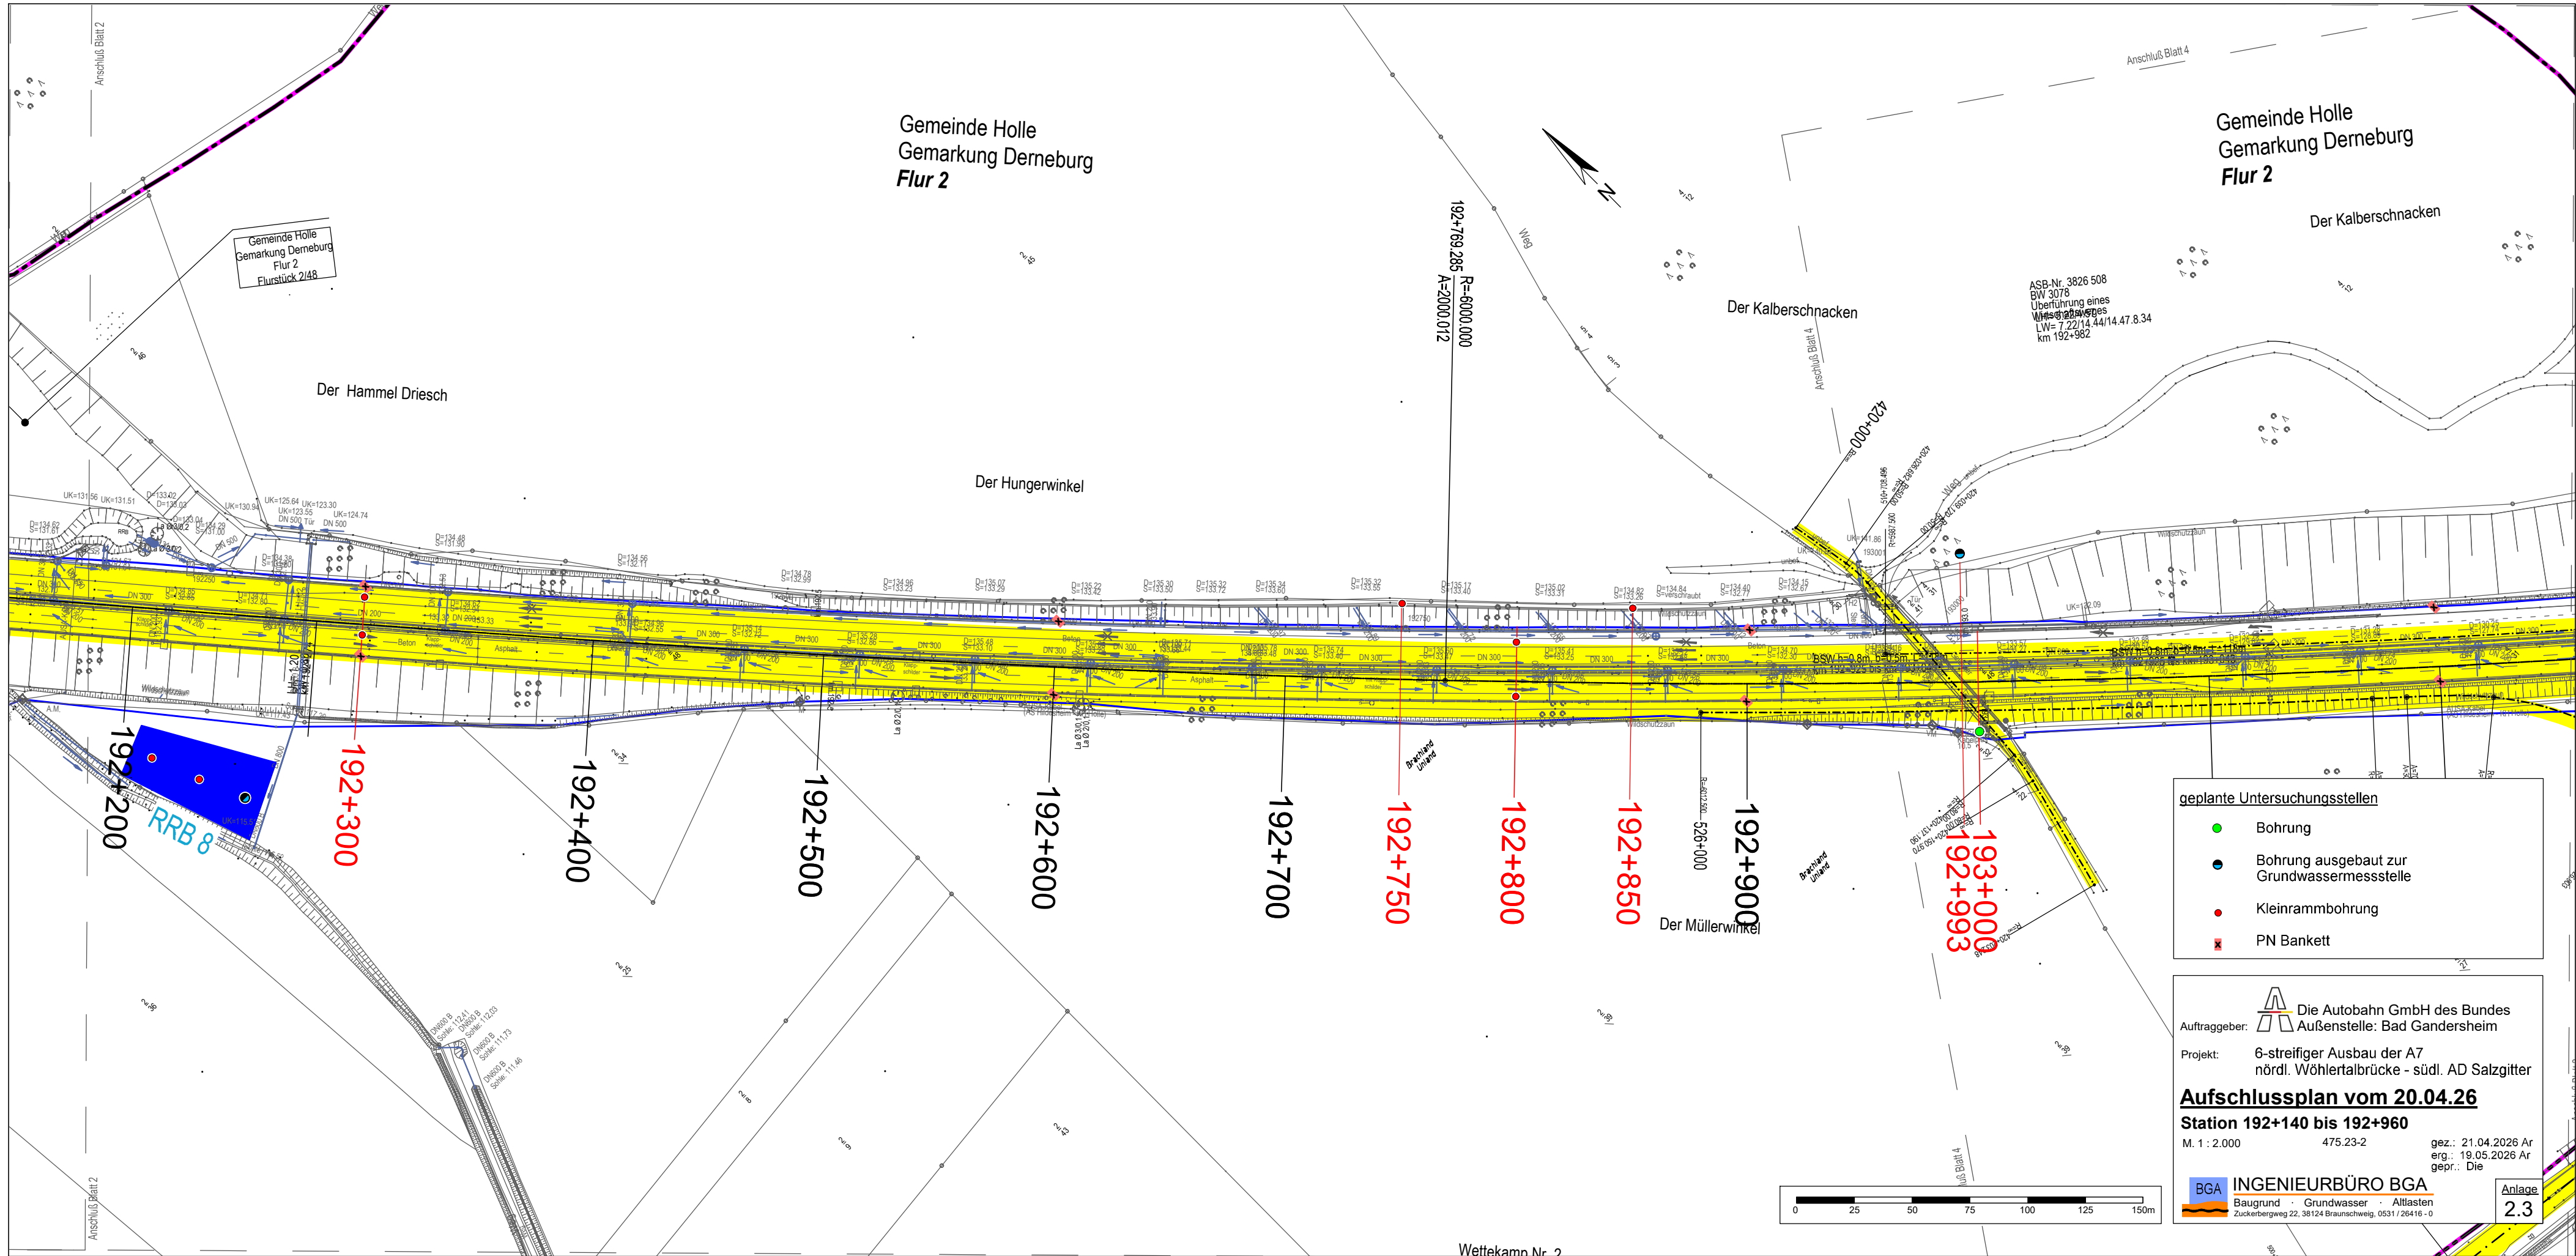

- geplante Untersuchungsstellen
- Bohrung
 - Bohrung ausgebaut zur Grundwassermessstelle
 - Kleinrammbohrung
 - PN Bankett

Die Autobahn GmbH des Bundes
Außenstelle: Bad Gandersheim

Projekt: 6-streifiger Ausbau der A7
nördl. Wöhlertalbrücke - südl. AD Salzgitter

Aufschlussplan vom 20.04.26
Station 192+140 bis 192+960

M. 1 : 2.000 475.23-2

gez.: 21.04.2026 Ar
erg.: 19.05.2026 Ar
gepr.: Die

BGA INGENIEURBÜRO BGA
Baugrund · Grundwasser · Altlasten
Zuckerbergweg 22, 38124 Braunschweig, 0531 / 26416 - 0

Anlage 2.3