


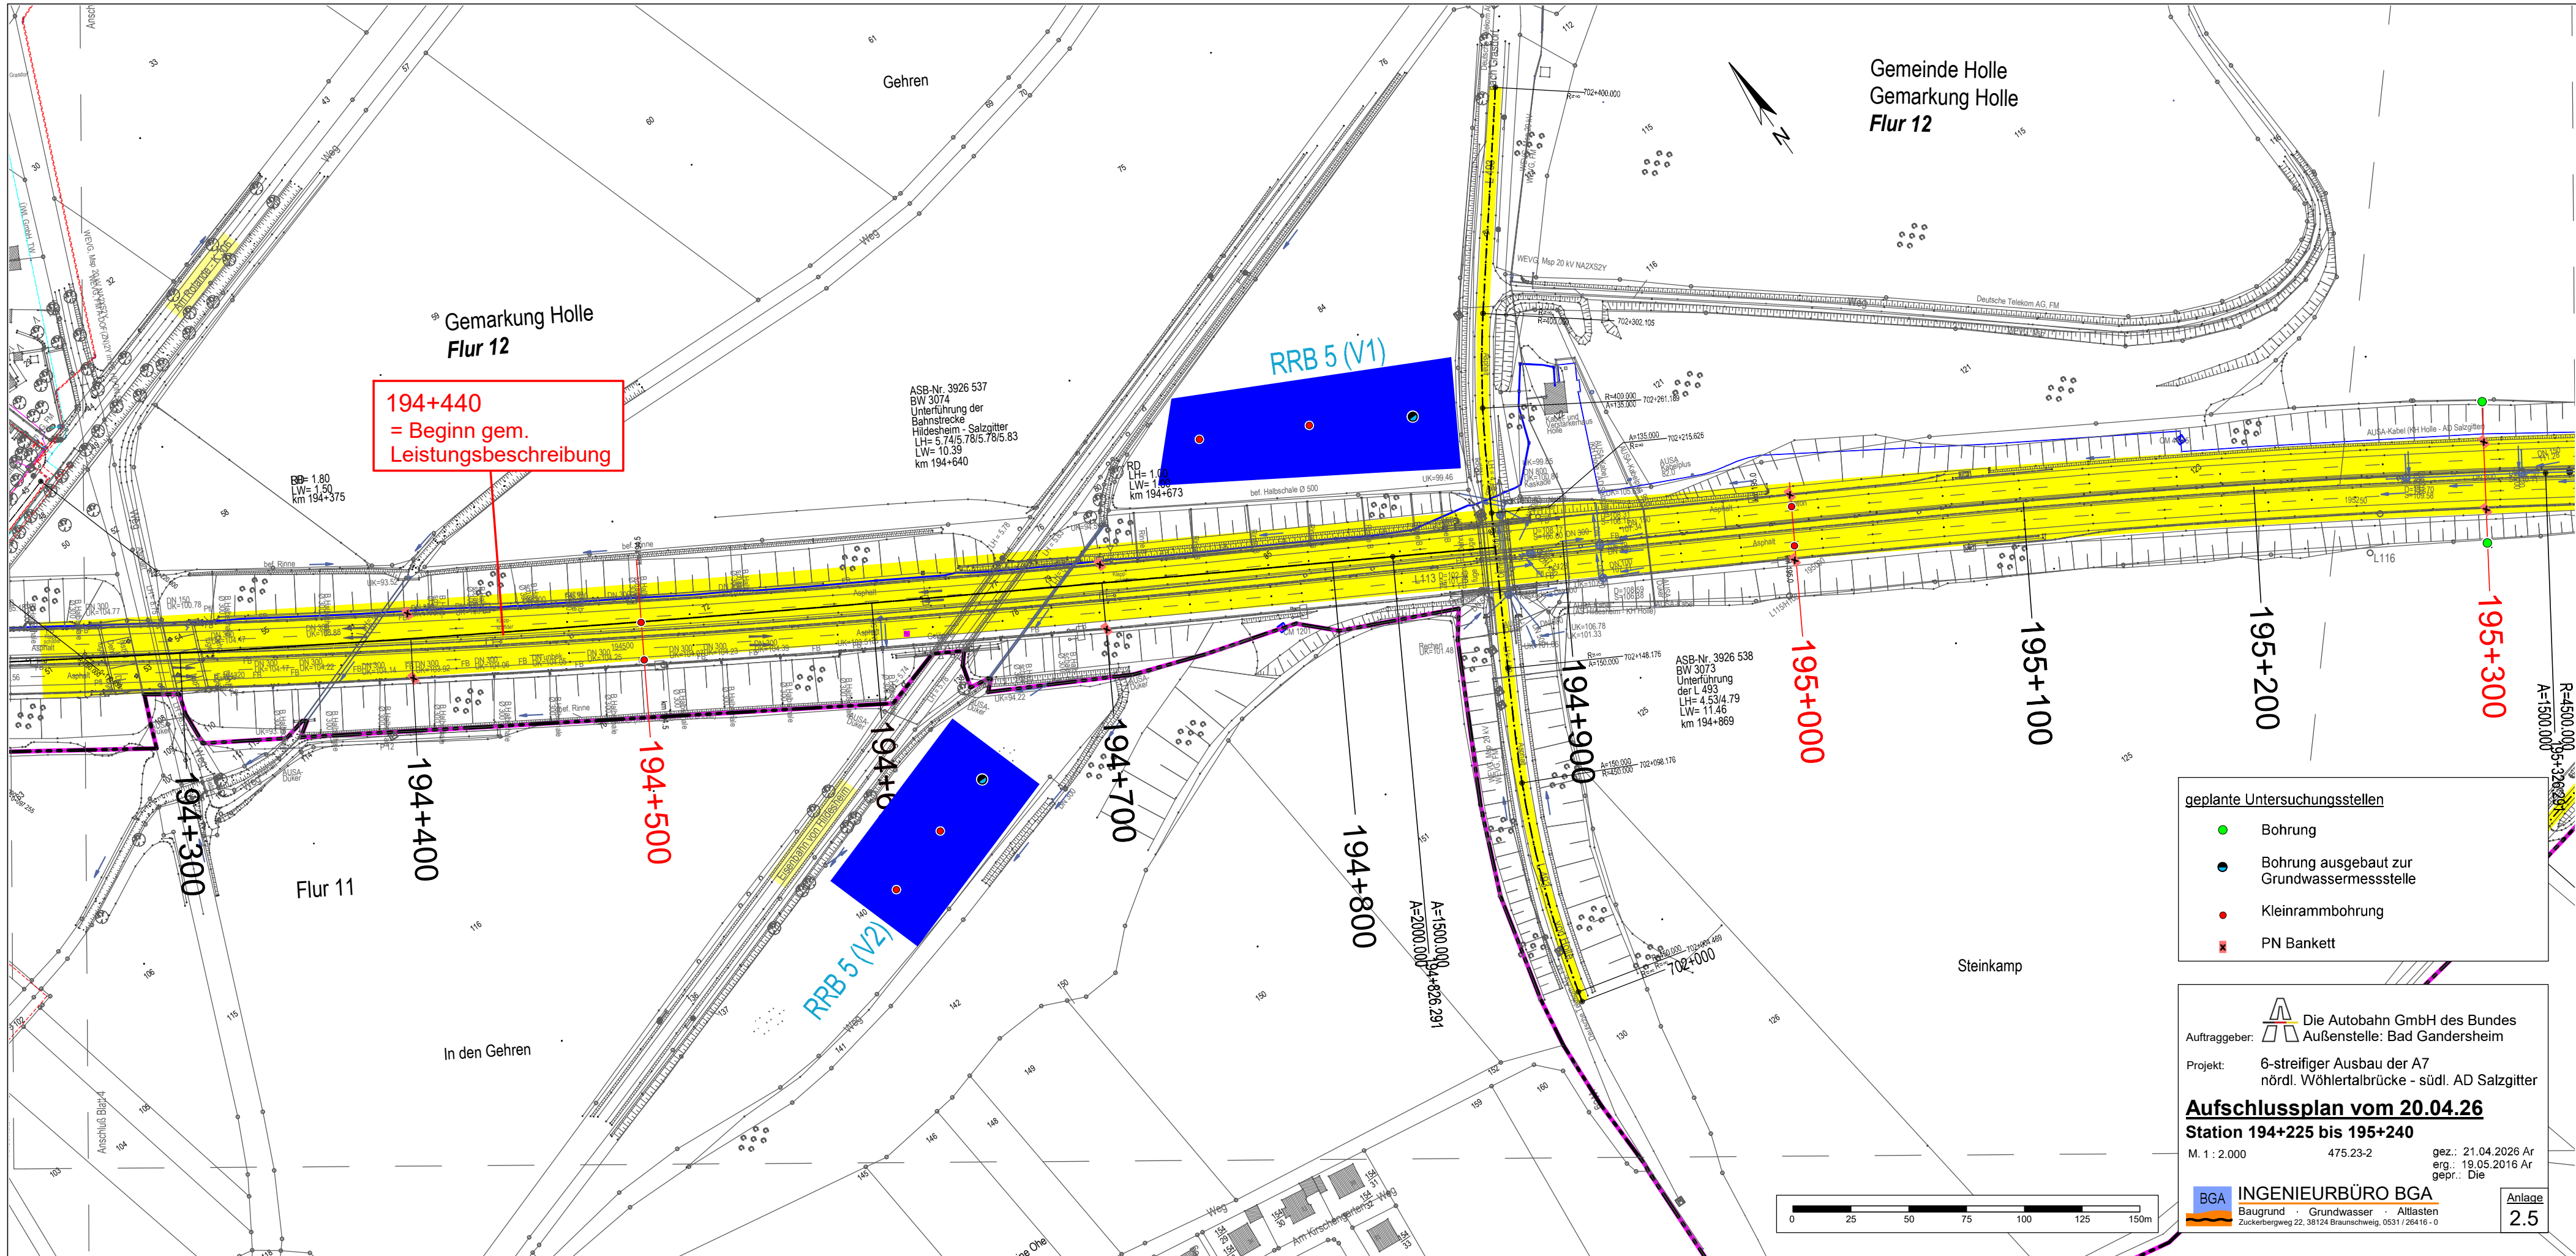

194+440
= Beginn gem.
Leistungsbeschreibung

- geplante Untersuchungsstellen
- Bohrung
 - Bohrung ausgebaut zur Grundwassermessstelle
 - Kleinrammbohrung
 - PN Bankett

Die Autobahn GmbH des Bundes
Auftraggeber: Außenstelle: Bad Gandersheim

Projekt: 6-streifiger Ausbau der A7
nördl. Wöhlertalbrücke - südl. AD Salzgitter

Aufschlussplan vom 20.04.26
Station 194+225 bis 195+240

M. 1 : 2.000 475.23-2 gez.: 21.04.2026 Ar
erg.: 19.05.2016 Ar
gepr.: Die

BGA INGENIEURBÜRO BGA
Baugrund · Grundwasser · Altlasten
Zuckerbergweg 22, 38124 Braunschweig, 0531 / 26416-0

Anlage
2.5