


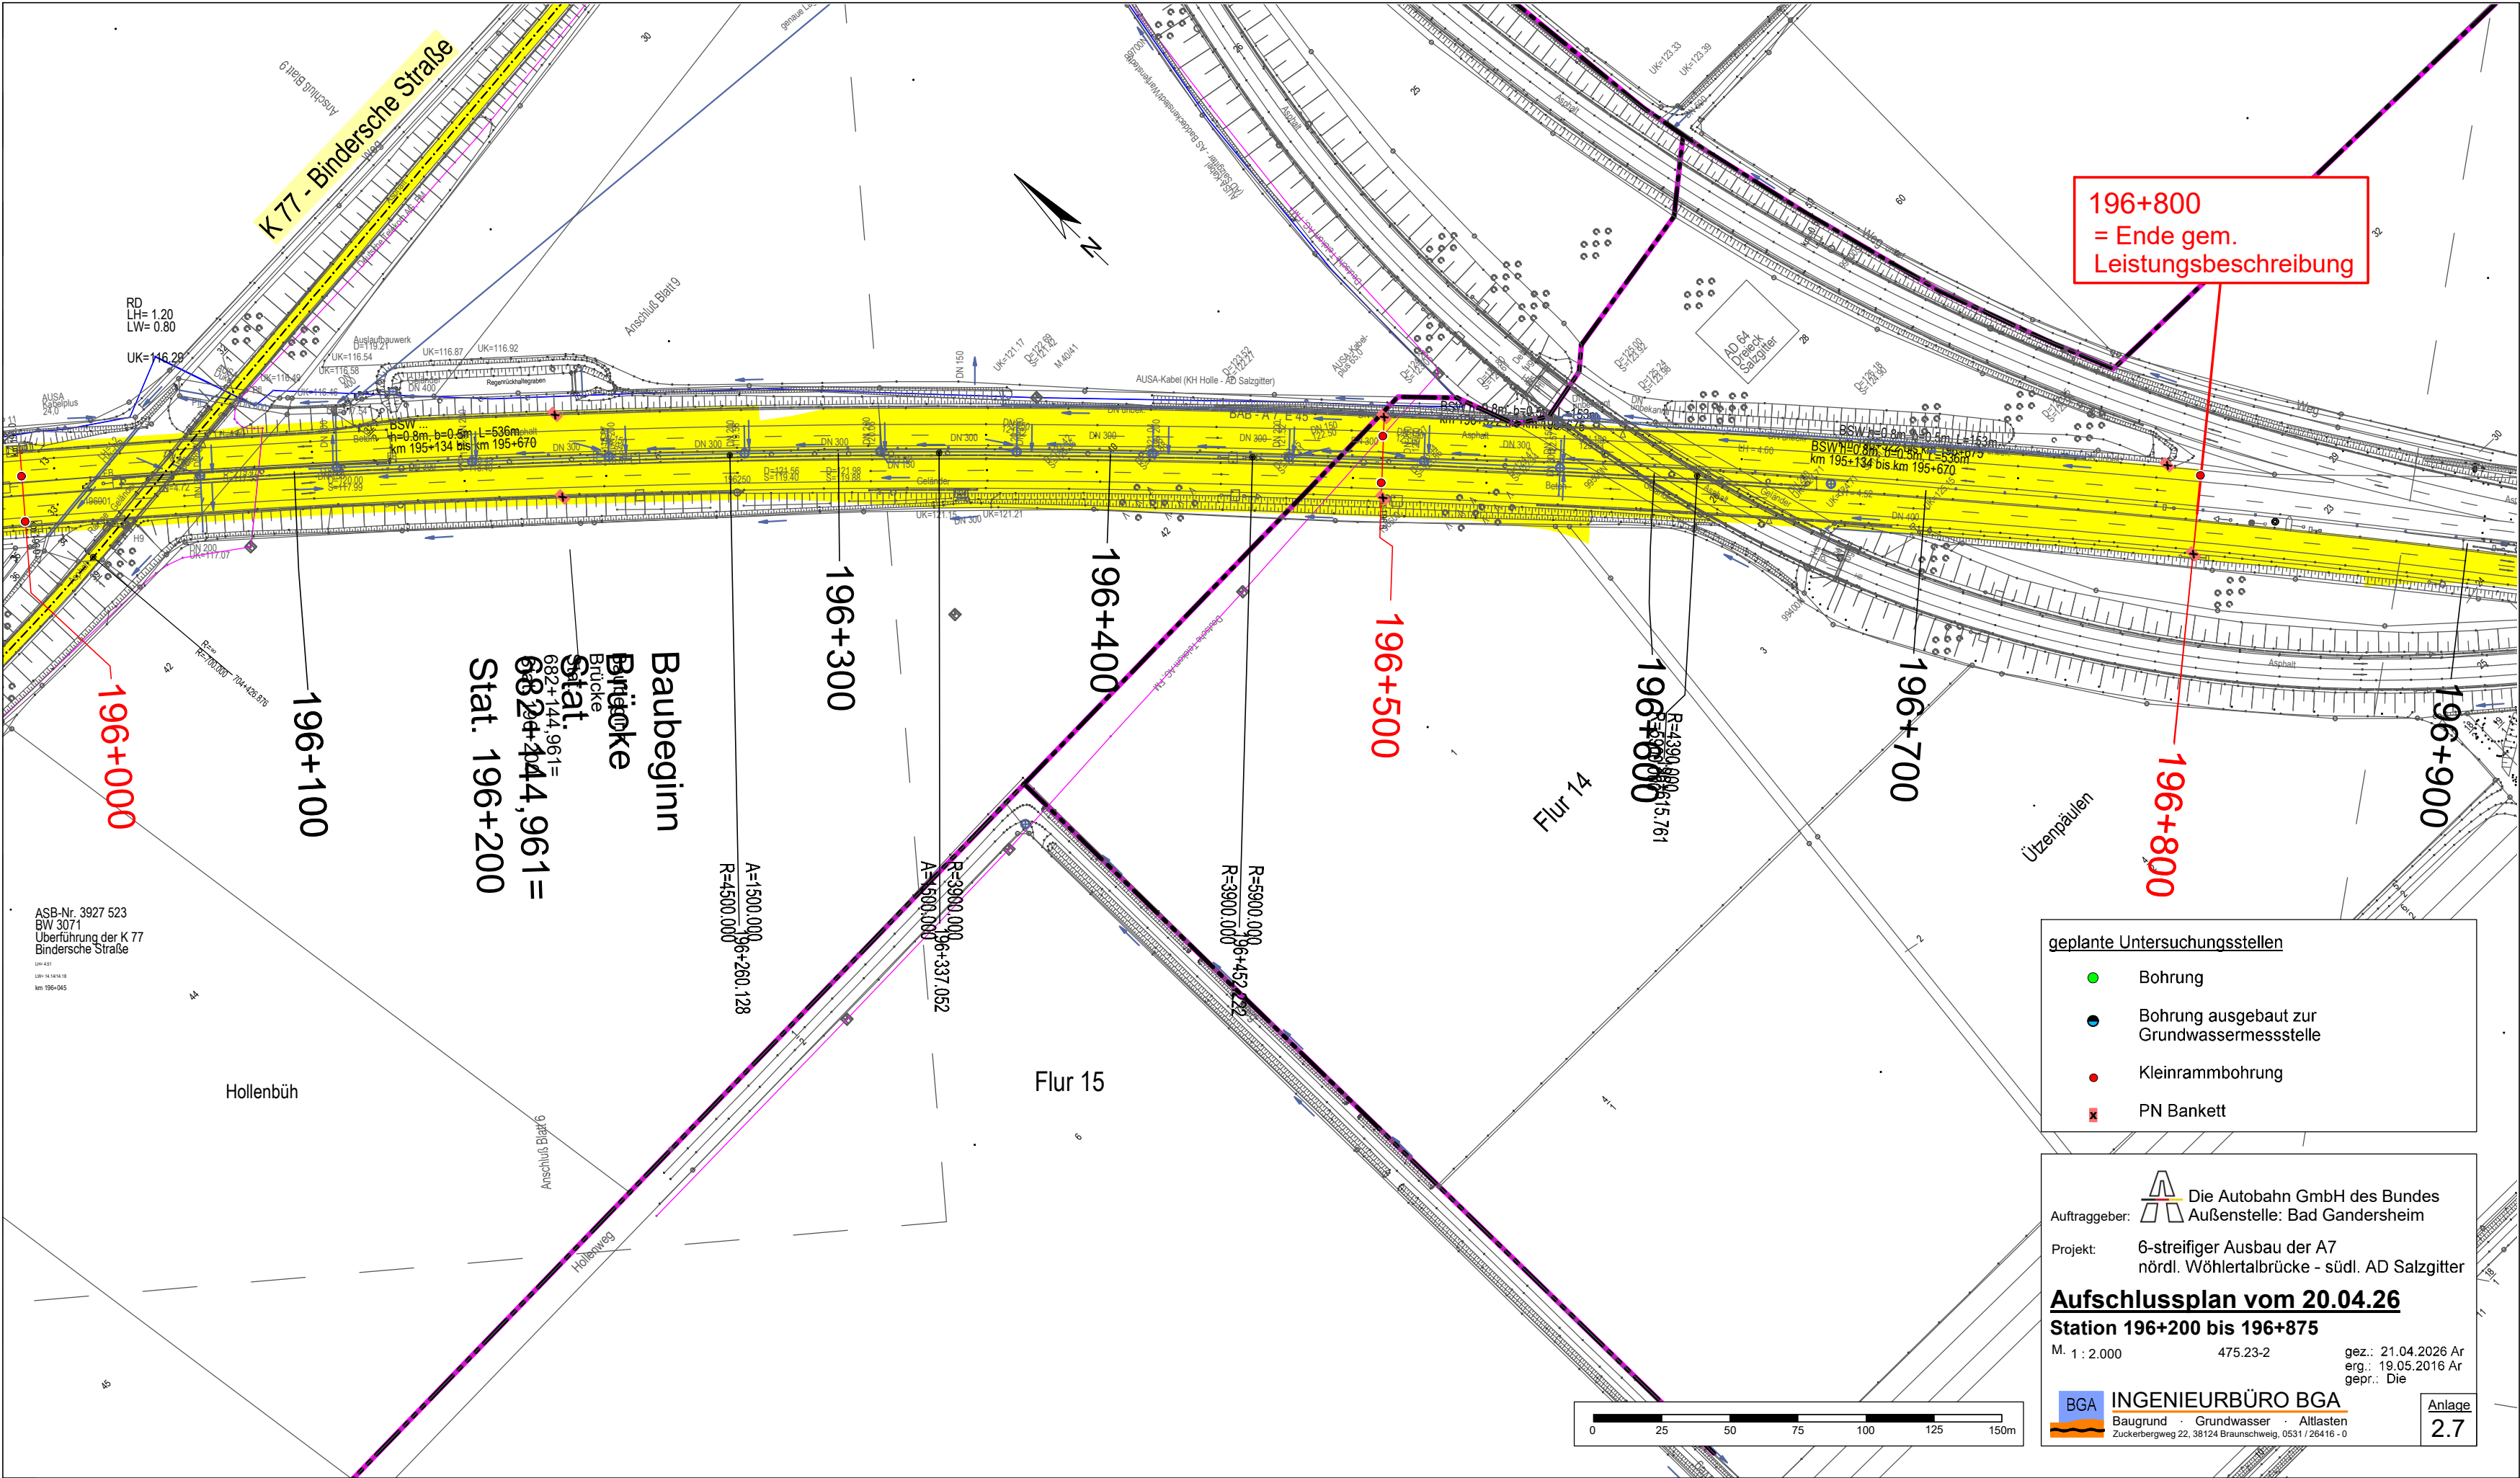

196+800
= Ende gem.
Leistungsbeschreibung

geplante Untersuchungsstellen

- Bohrung
- Bohrung ausgebaut zur Grundwassermessstelle
- Kleinrammbohrung
- PN Bankett

Aufschlussplan vom 20.04.26
Station 196+200 bis 196+875
M. 1 : 2.000 475.23-2
gez.: 21.04.2026 Ar
erg.: 19.05.2016 Ar
gepr.: Die

INGENIEURBÜRO BGA
Baugrund · Grundwasser · Altlasten
Zuckerbergweg 22, 38124 Braunschweig, 0531 / 26416 - 0

Anlage 2.7