

**Legende**

- Markierung Bestand
- Markierung neu mit Angabe Strich-Lücke
- Verkehrszeichen aufstellen
- Aufstellung durch Autobahnmeisterei

**Markierungs- und Beschilderungsplan**


BAB A45  
Lüdenscheid-Nord - Lüdenscheid-Süd

Plan: 02    Gezeichnet: C2-Kri    Datum: 10.09.2025

**Die Autobahn Westfalen**

Die Autobahn GmbH des Bundes  
Niederlassung Westfalen  
Außenstelle Dillenburg






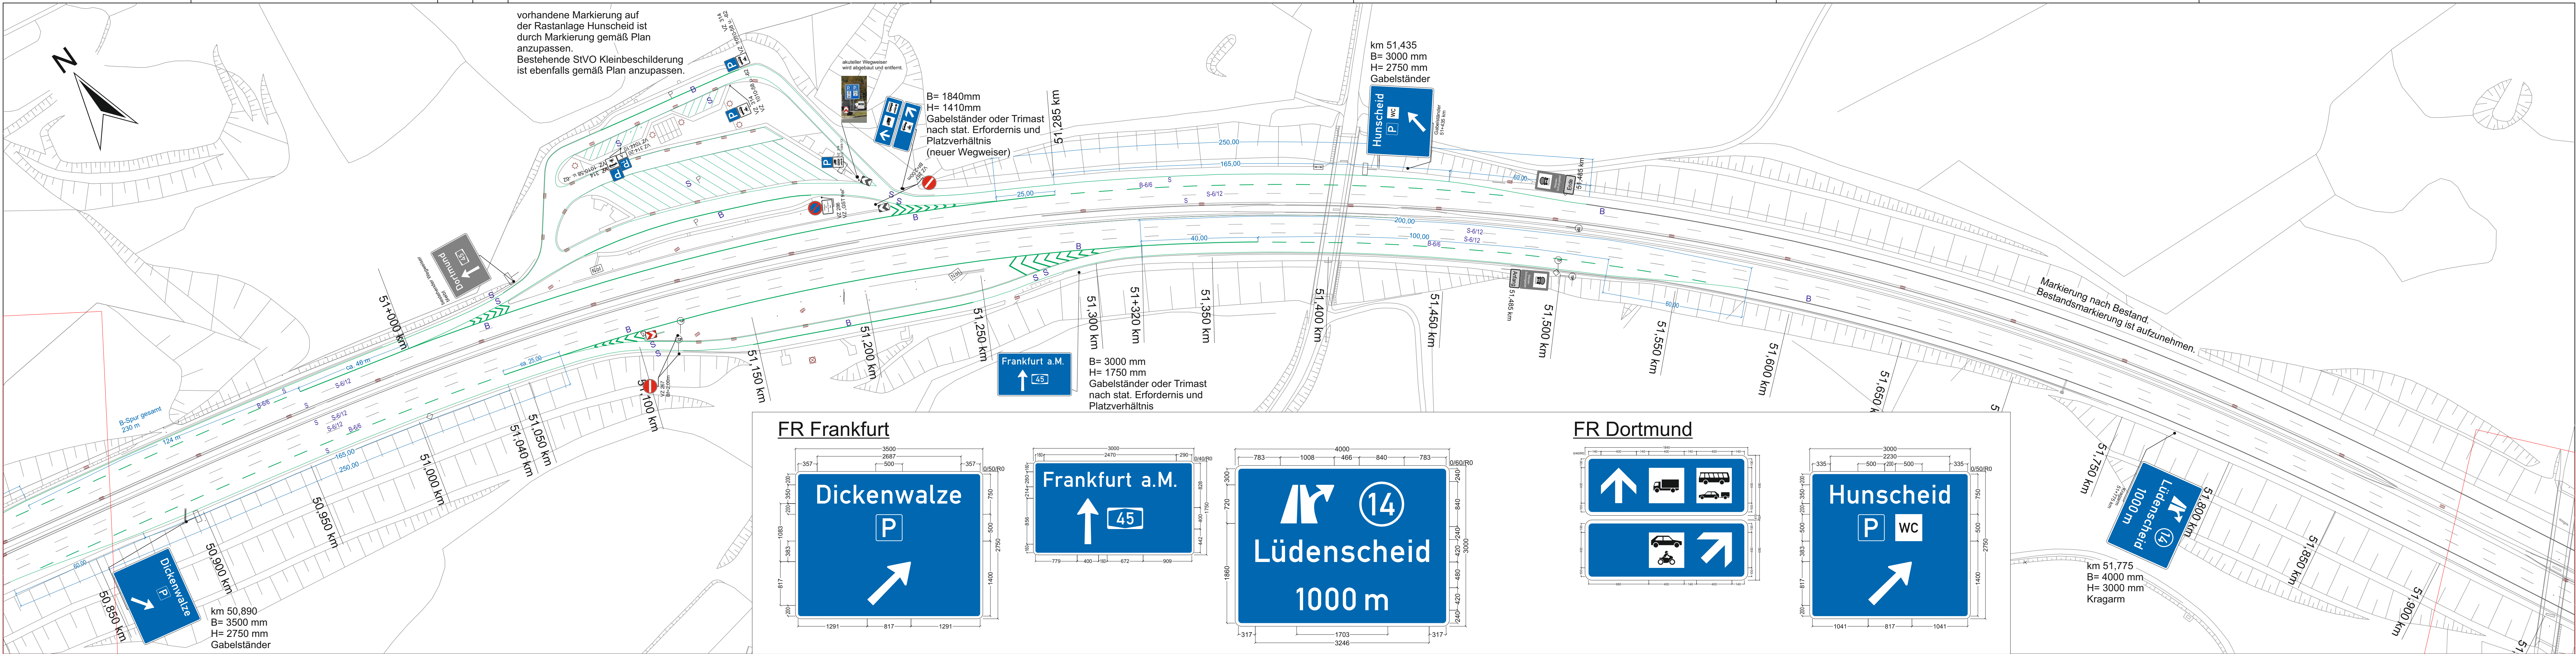



### Legende

- Markierung Bestand
- Markierung neu mit Angabe Strich-Lücke
- Verkehrszeichen aufstellen
- Aufstellung durch Autobahnmeisterei

### FR Frankfurt

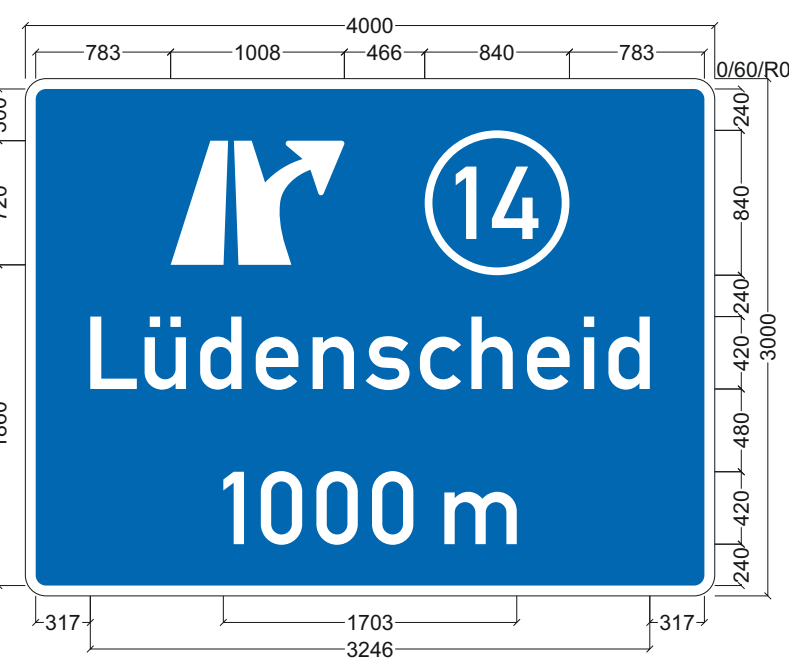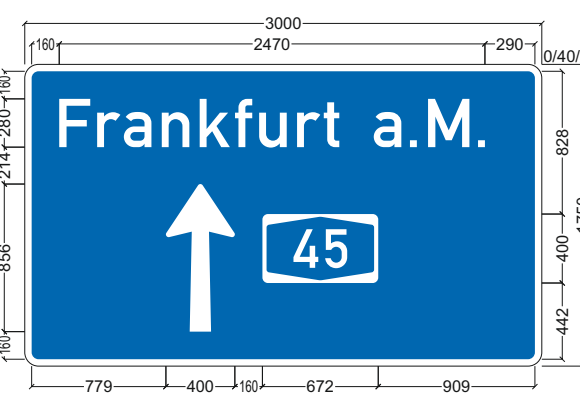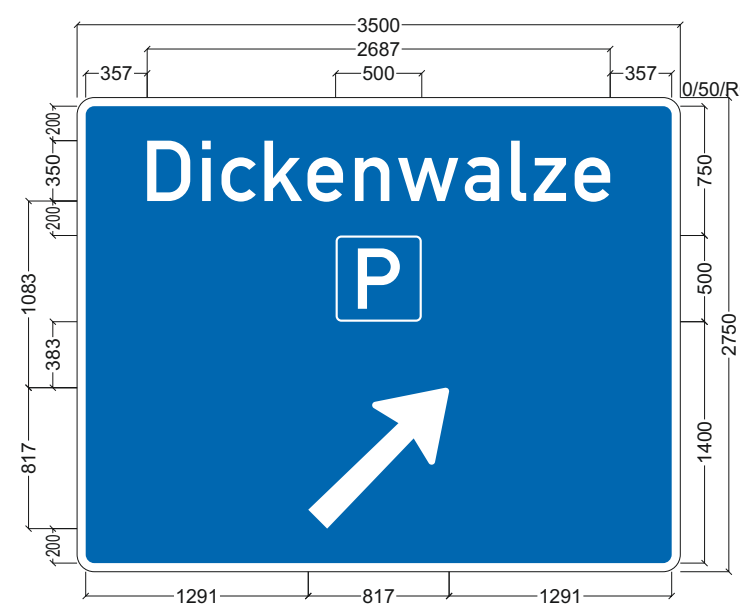

### FR Dortmund

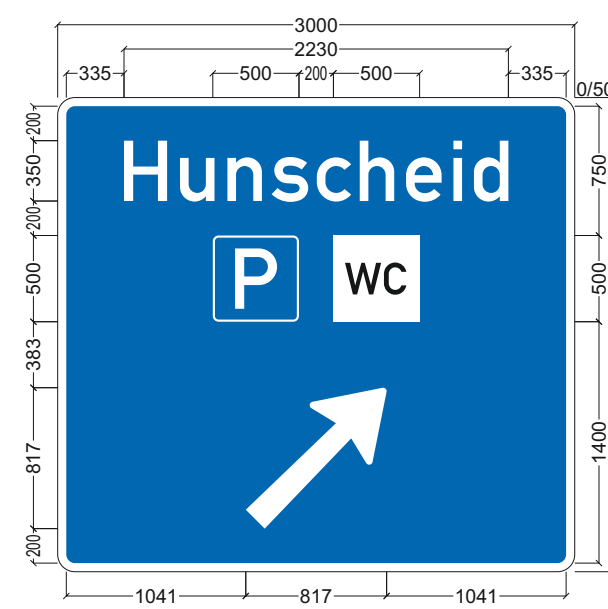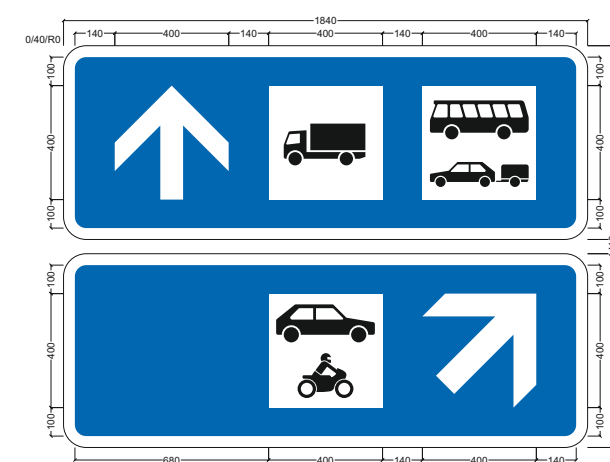

### Markierungs- und Beschilderungsplan


BAB A45  
Lüdenscheid-Nord - Lüdenscheid-Süd

Plan: 03 Gezeichnet: C2-Kri Datum: 10.09.2025



Die Autobahn GmbH des Bundes  
Niederlassung Westfalen  
Außenstelle Dillenburg



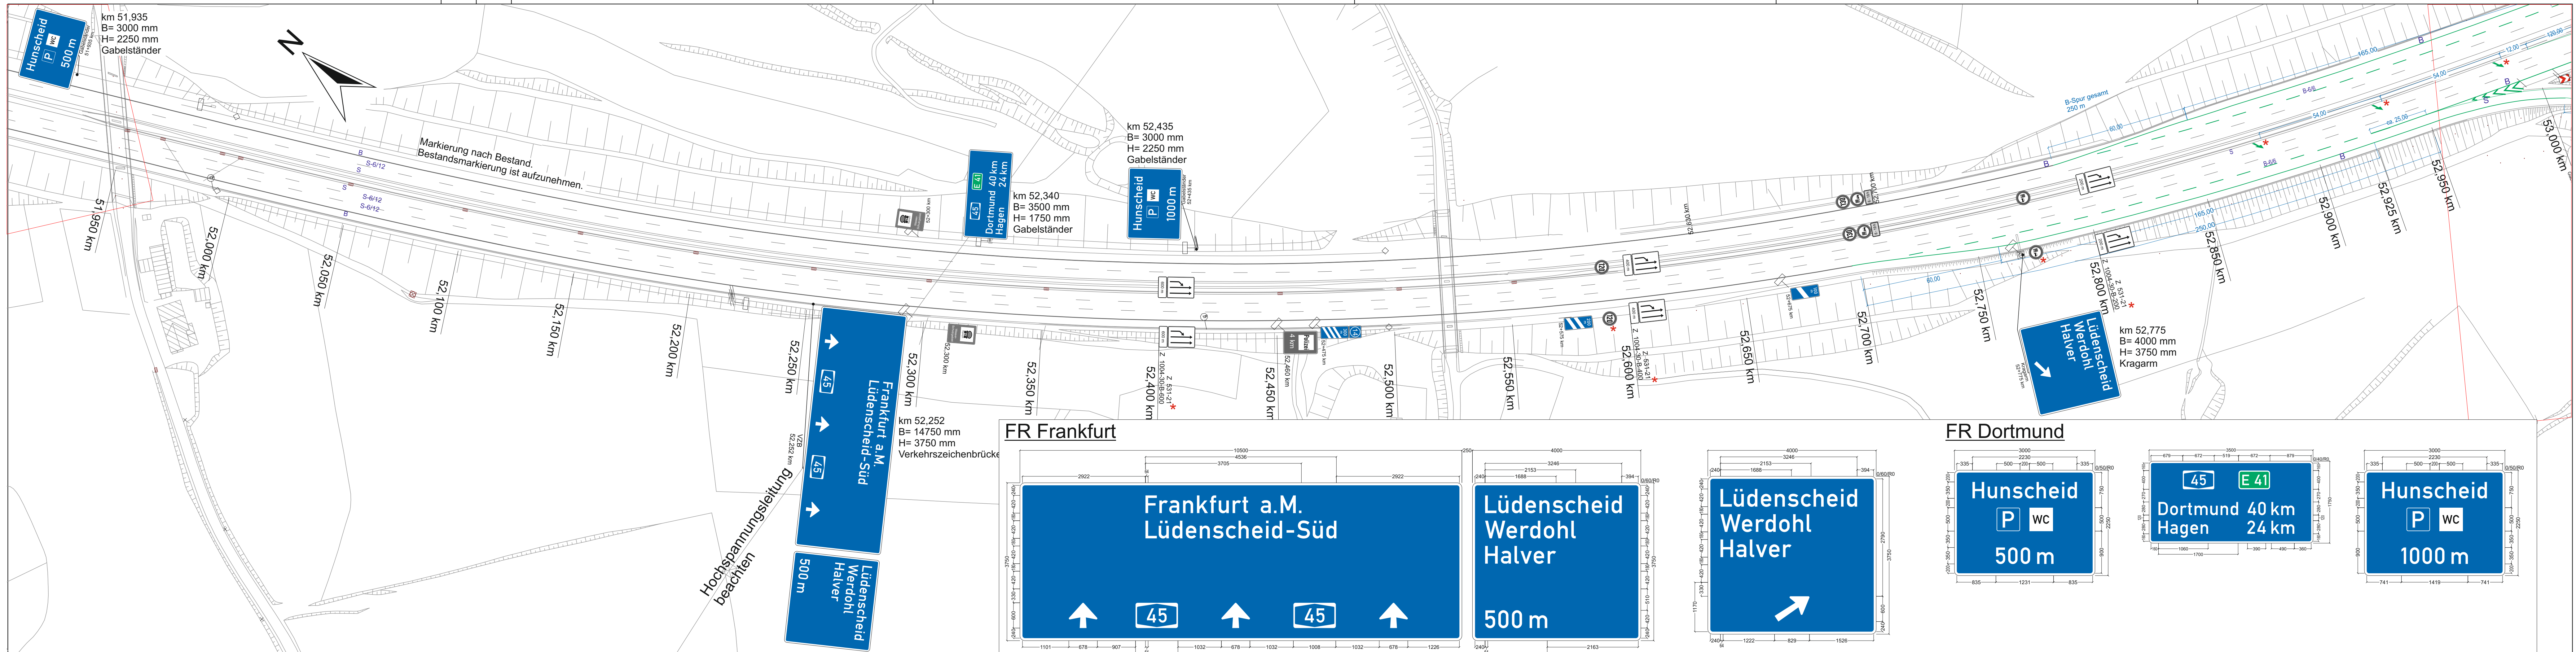

Legende

Markierung Bestand

B-1,5/1,5

Markierung neu mit Angabe Strich-Lücke

Verkehrszeichen aufstellen

Aufstellung durch Autobahnmeisterei

\*

Beschilderung u. Markierung aufgrund der Kompensation TB Schlittenbach

Markierungs- und Beschilderungsplan

BAB A45  
Lüdenscheid-Nord - Lüdenscheid-Süd

Die Autobahn Westfalen


Die Autobahn GmbH des Bundes  
Niederlassung Westfalen  
Außenstelle Dillenburg

Plan: 04


Gezeichnet: C2-Kri

Datum: 10.09.2025







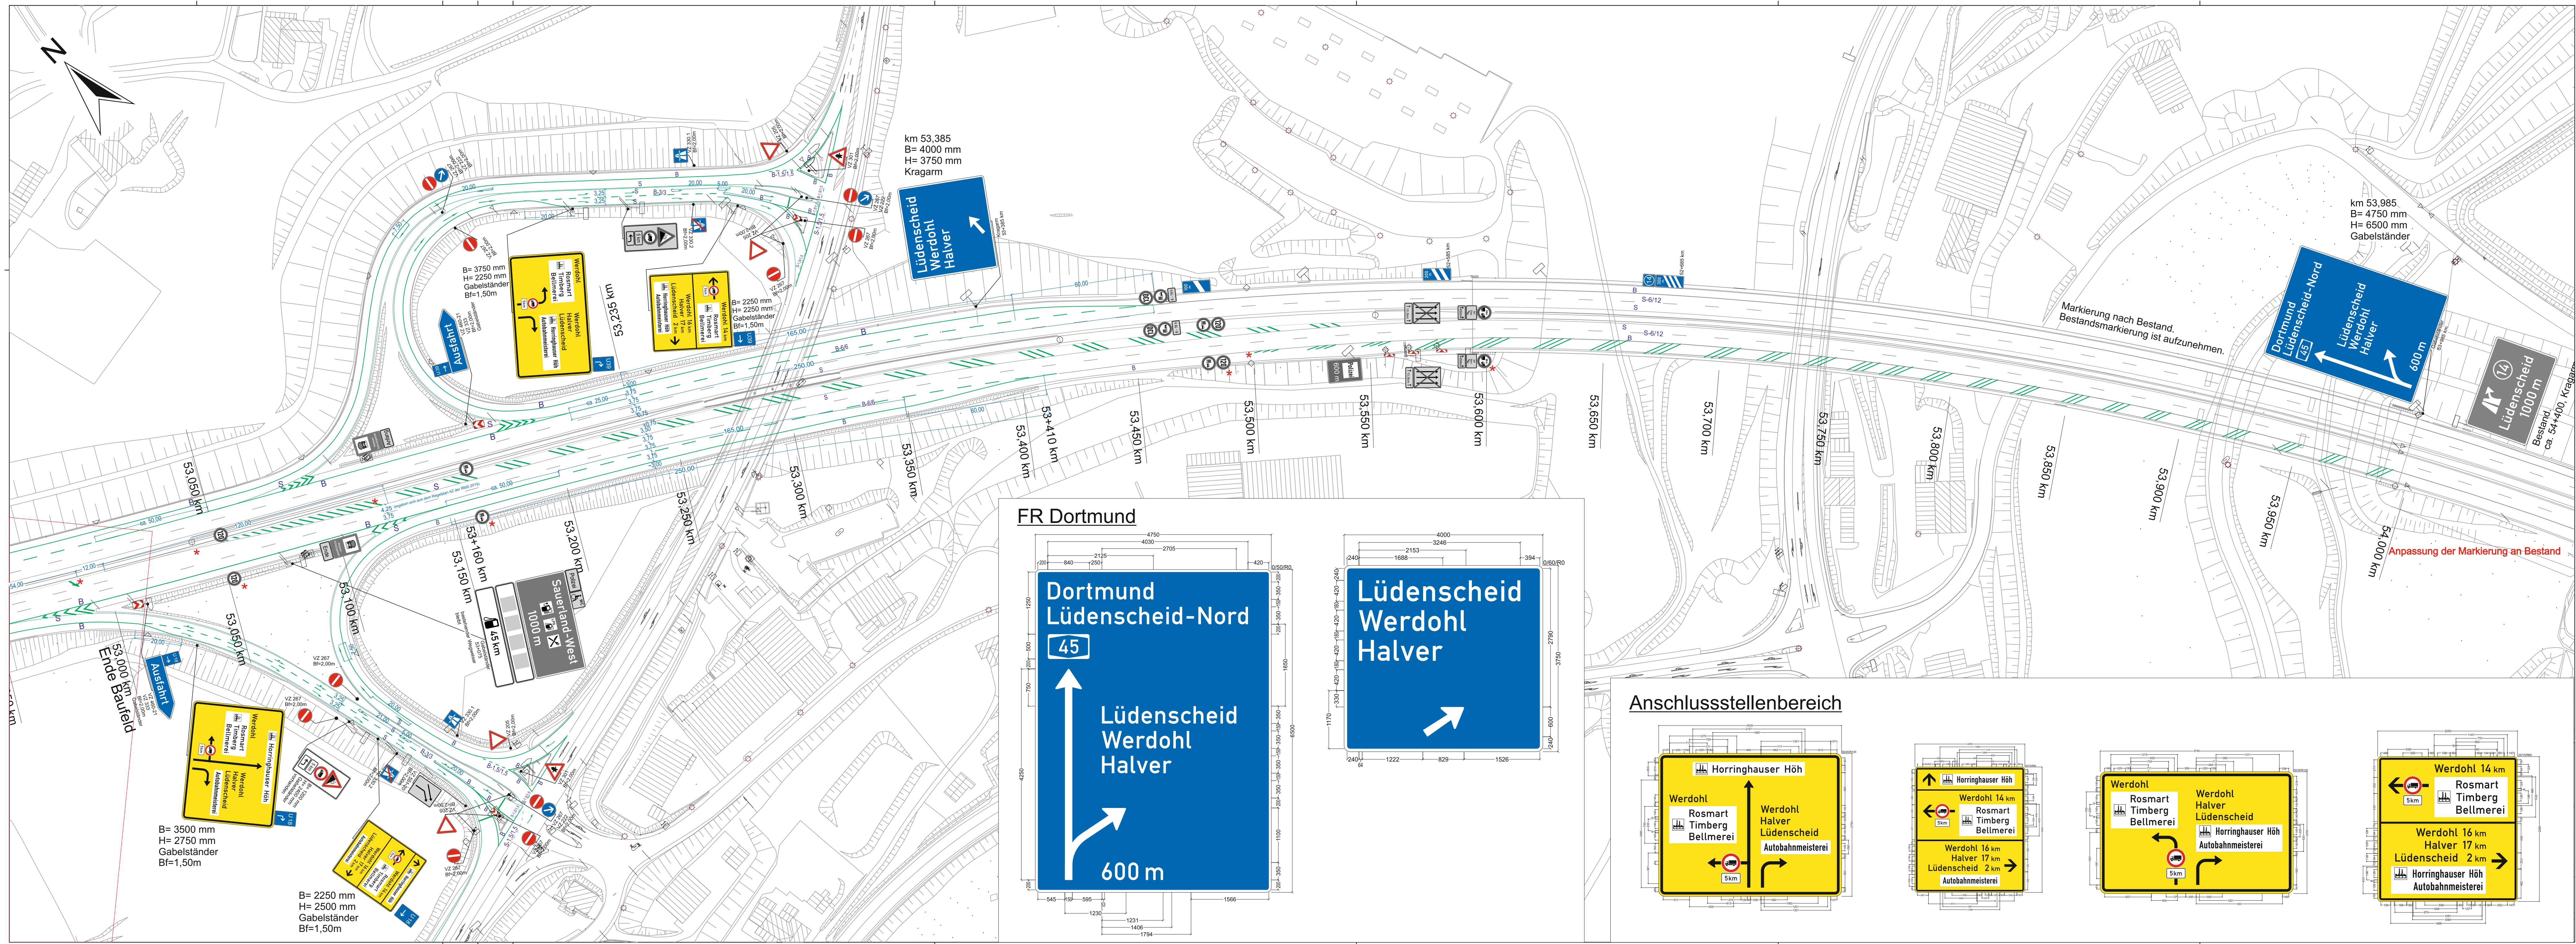

### FR Dortmund

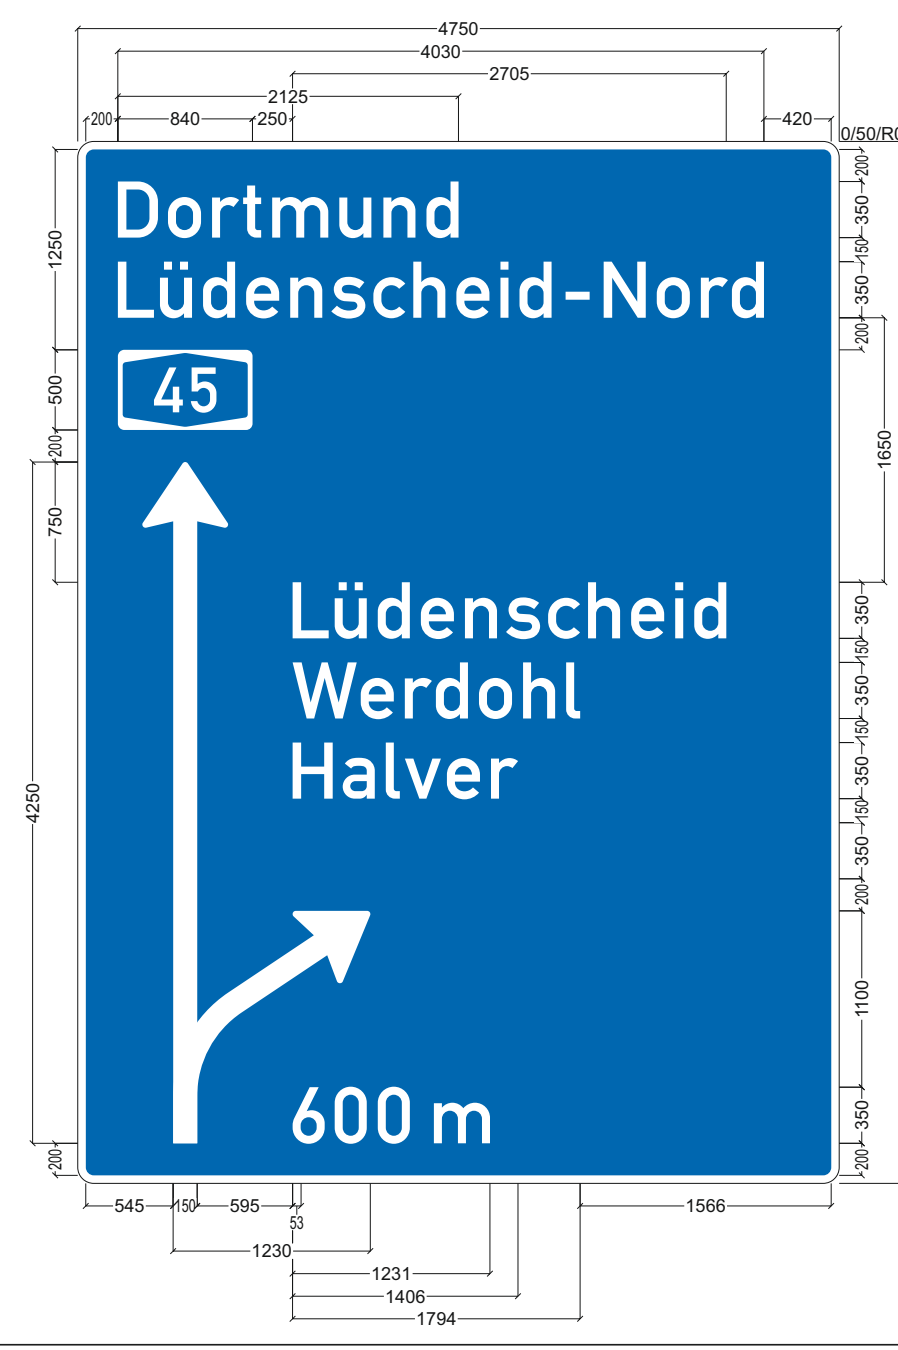

### Anschlussstellenbereich

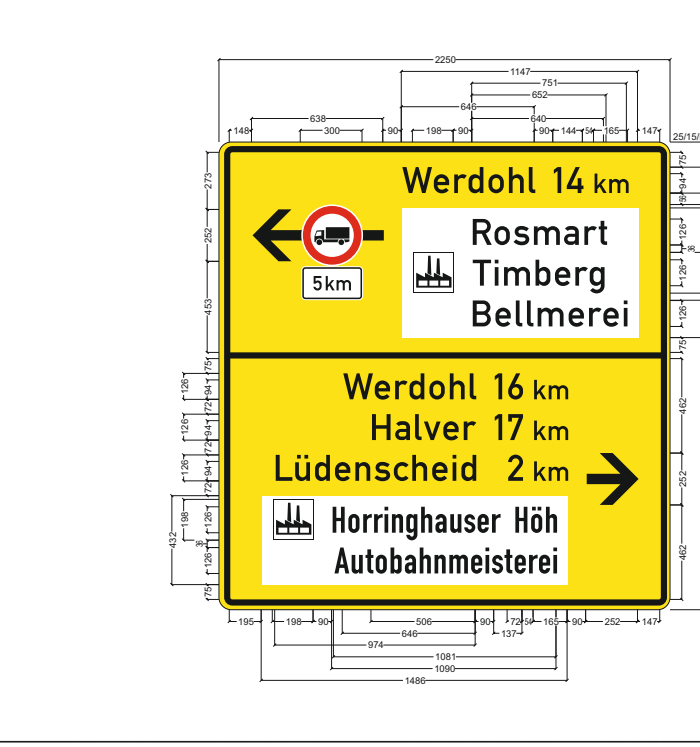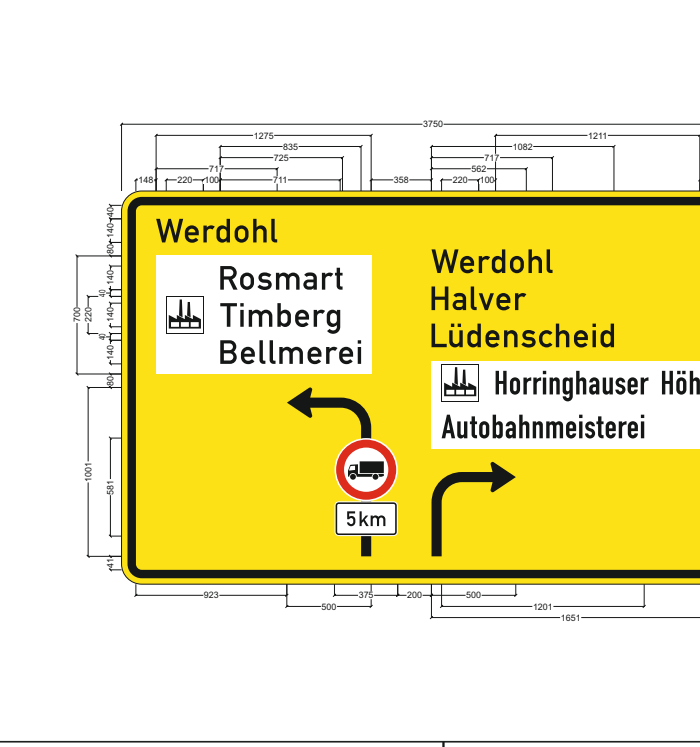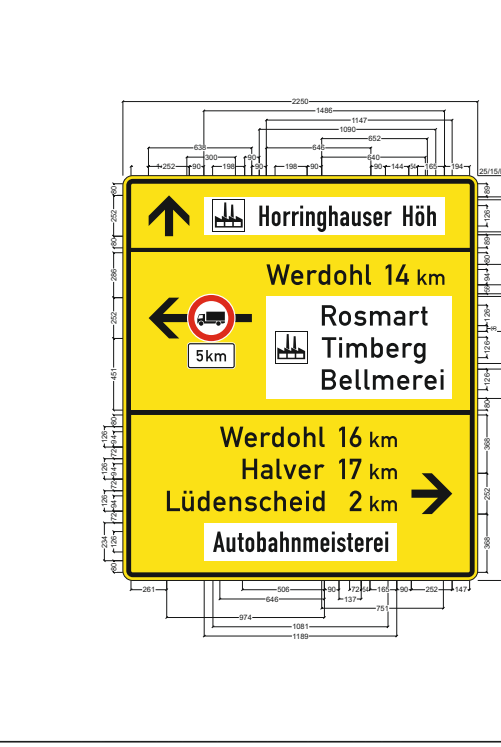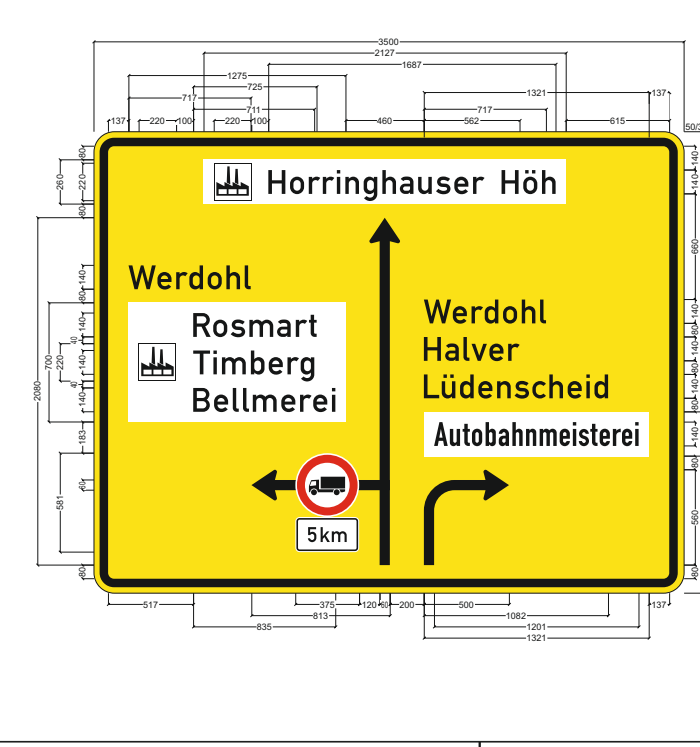

**Legende**

Markierung Bestand

Markierung neu mit Angabe Strich-Lücke

Verkehrszeichen aufstellen

Aufstellung durch Autobahnmeisterei

Beschilderung u. Markierung aufgrund der Kompensation TB Schlittenbach

Zur verkehrsbehördlichen Anordnung VAO 25/210 nach § 45 Abs. 1 + 3 StVO gehörig.  
Hamm, den 19.11.2025  
Autobahn GmbH des Bundes  
NL Westfalen – Funktionale Straßenverkehrsbehörde  
Im Auftrag

**Markierungs- und Beschilderungsplan**  
BAB A45  
Lüdenscheld-Nord - Lüdenscheld-Süd

Die Autobahn GmbH des Bundes  
Niederlassung Westfalen  
Außenstelle Dillenburg

Plan: 05    Gezeichnet: C2-Kfi    Datum: 10.09.2025