


Regelquerschnitt BAB A45, Bestand 5-streifig Sägezahnprofil

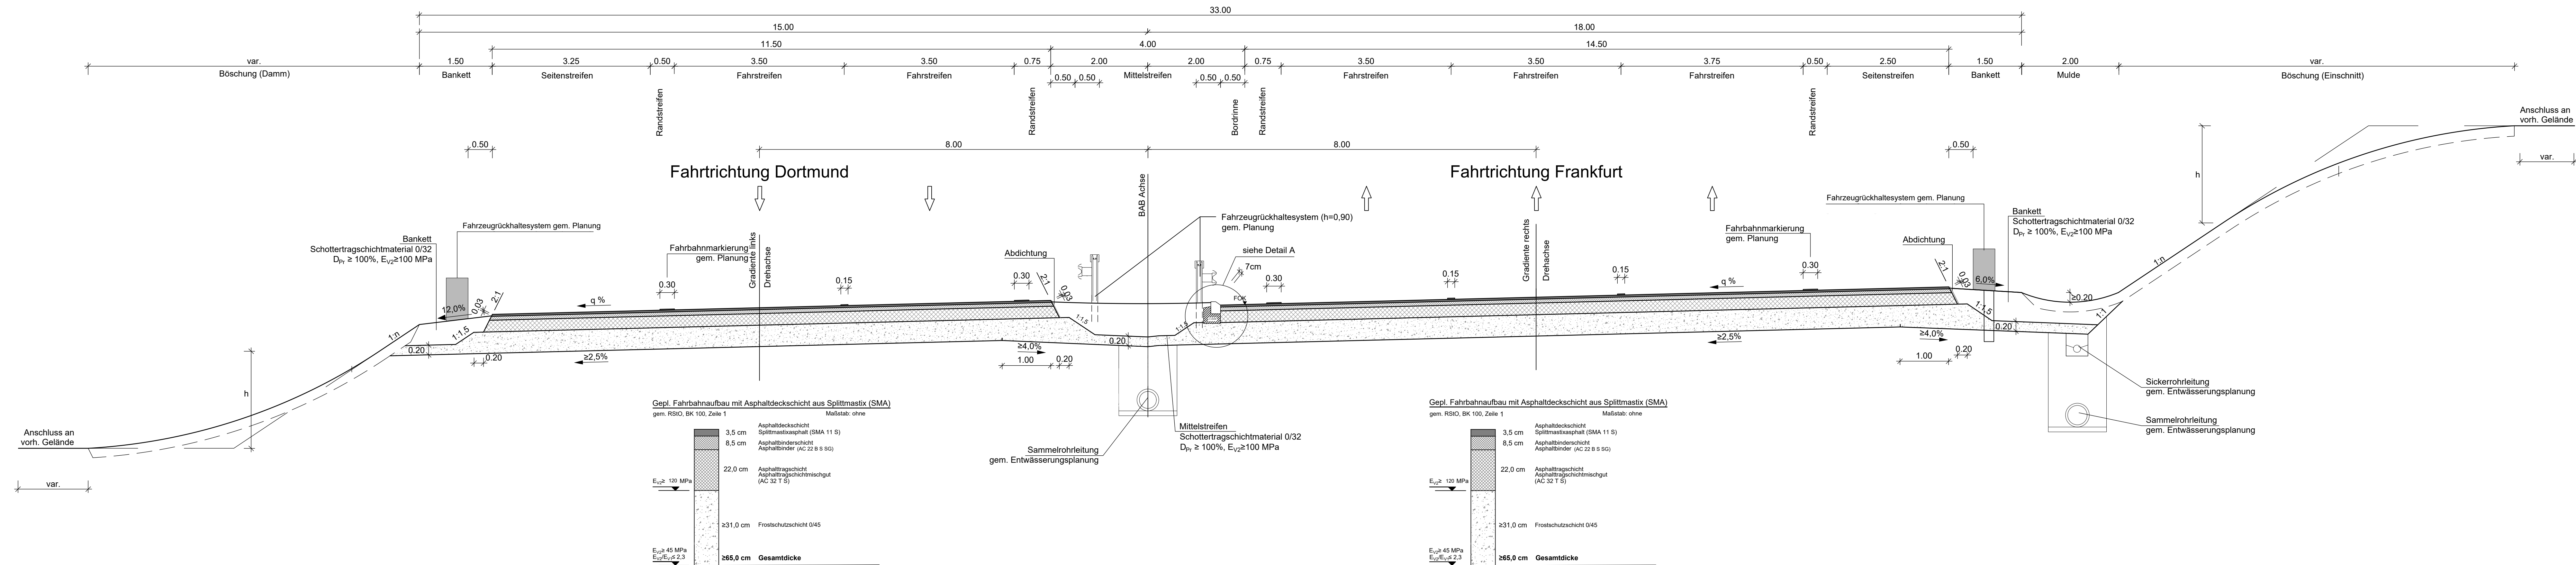

(Büro, Name und Anschrift)	bearbeitet	
	freigegeben	
	(Raum für Projekt-Nr.)	

	Die Autobahn Niederlassung Westfalen Feithstraße 137, 58097 Hagen	bearbeitet	KN
		gezeichnet	
		Projekt-Nr.: <div style="text-align: right;">A.09740.00</div>	

Nr.	Art der Änderung	Datum	Zeichen

Lagesystem	ETRS 89-UTM Koordinaten	Stand Kataster	
Höhensystem	NHN (DHHN2016) - Höhenstatus 170	Bestandsvermessung	

Maßnahmenplan

Die Autobahn GmbH des Bundes			Unterlage / Blatt-Nr.: Blatt 1
Straße	von NK / Abschnitt	nach NK / Abschnitt	Regelquerschnitt km 50,570 - 53,040
	4711 018	4711 032	
PROJIS-Nr.:			Maßstab: 1:50

Oberbauerneuerung

zw.km 50,570 - 53,040

Alle Maße und Höhenangaben sind vom Auftragnehmer verantwortlich zu prüfen!

Hagen,
i. A.

(Name)