


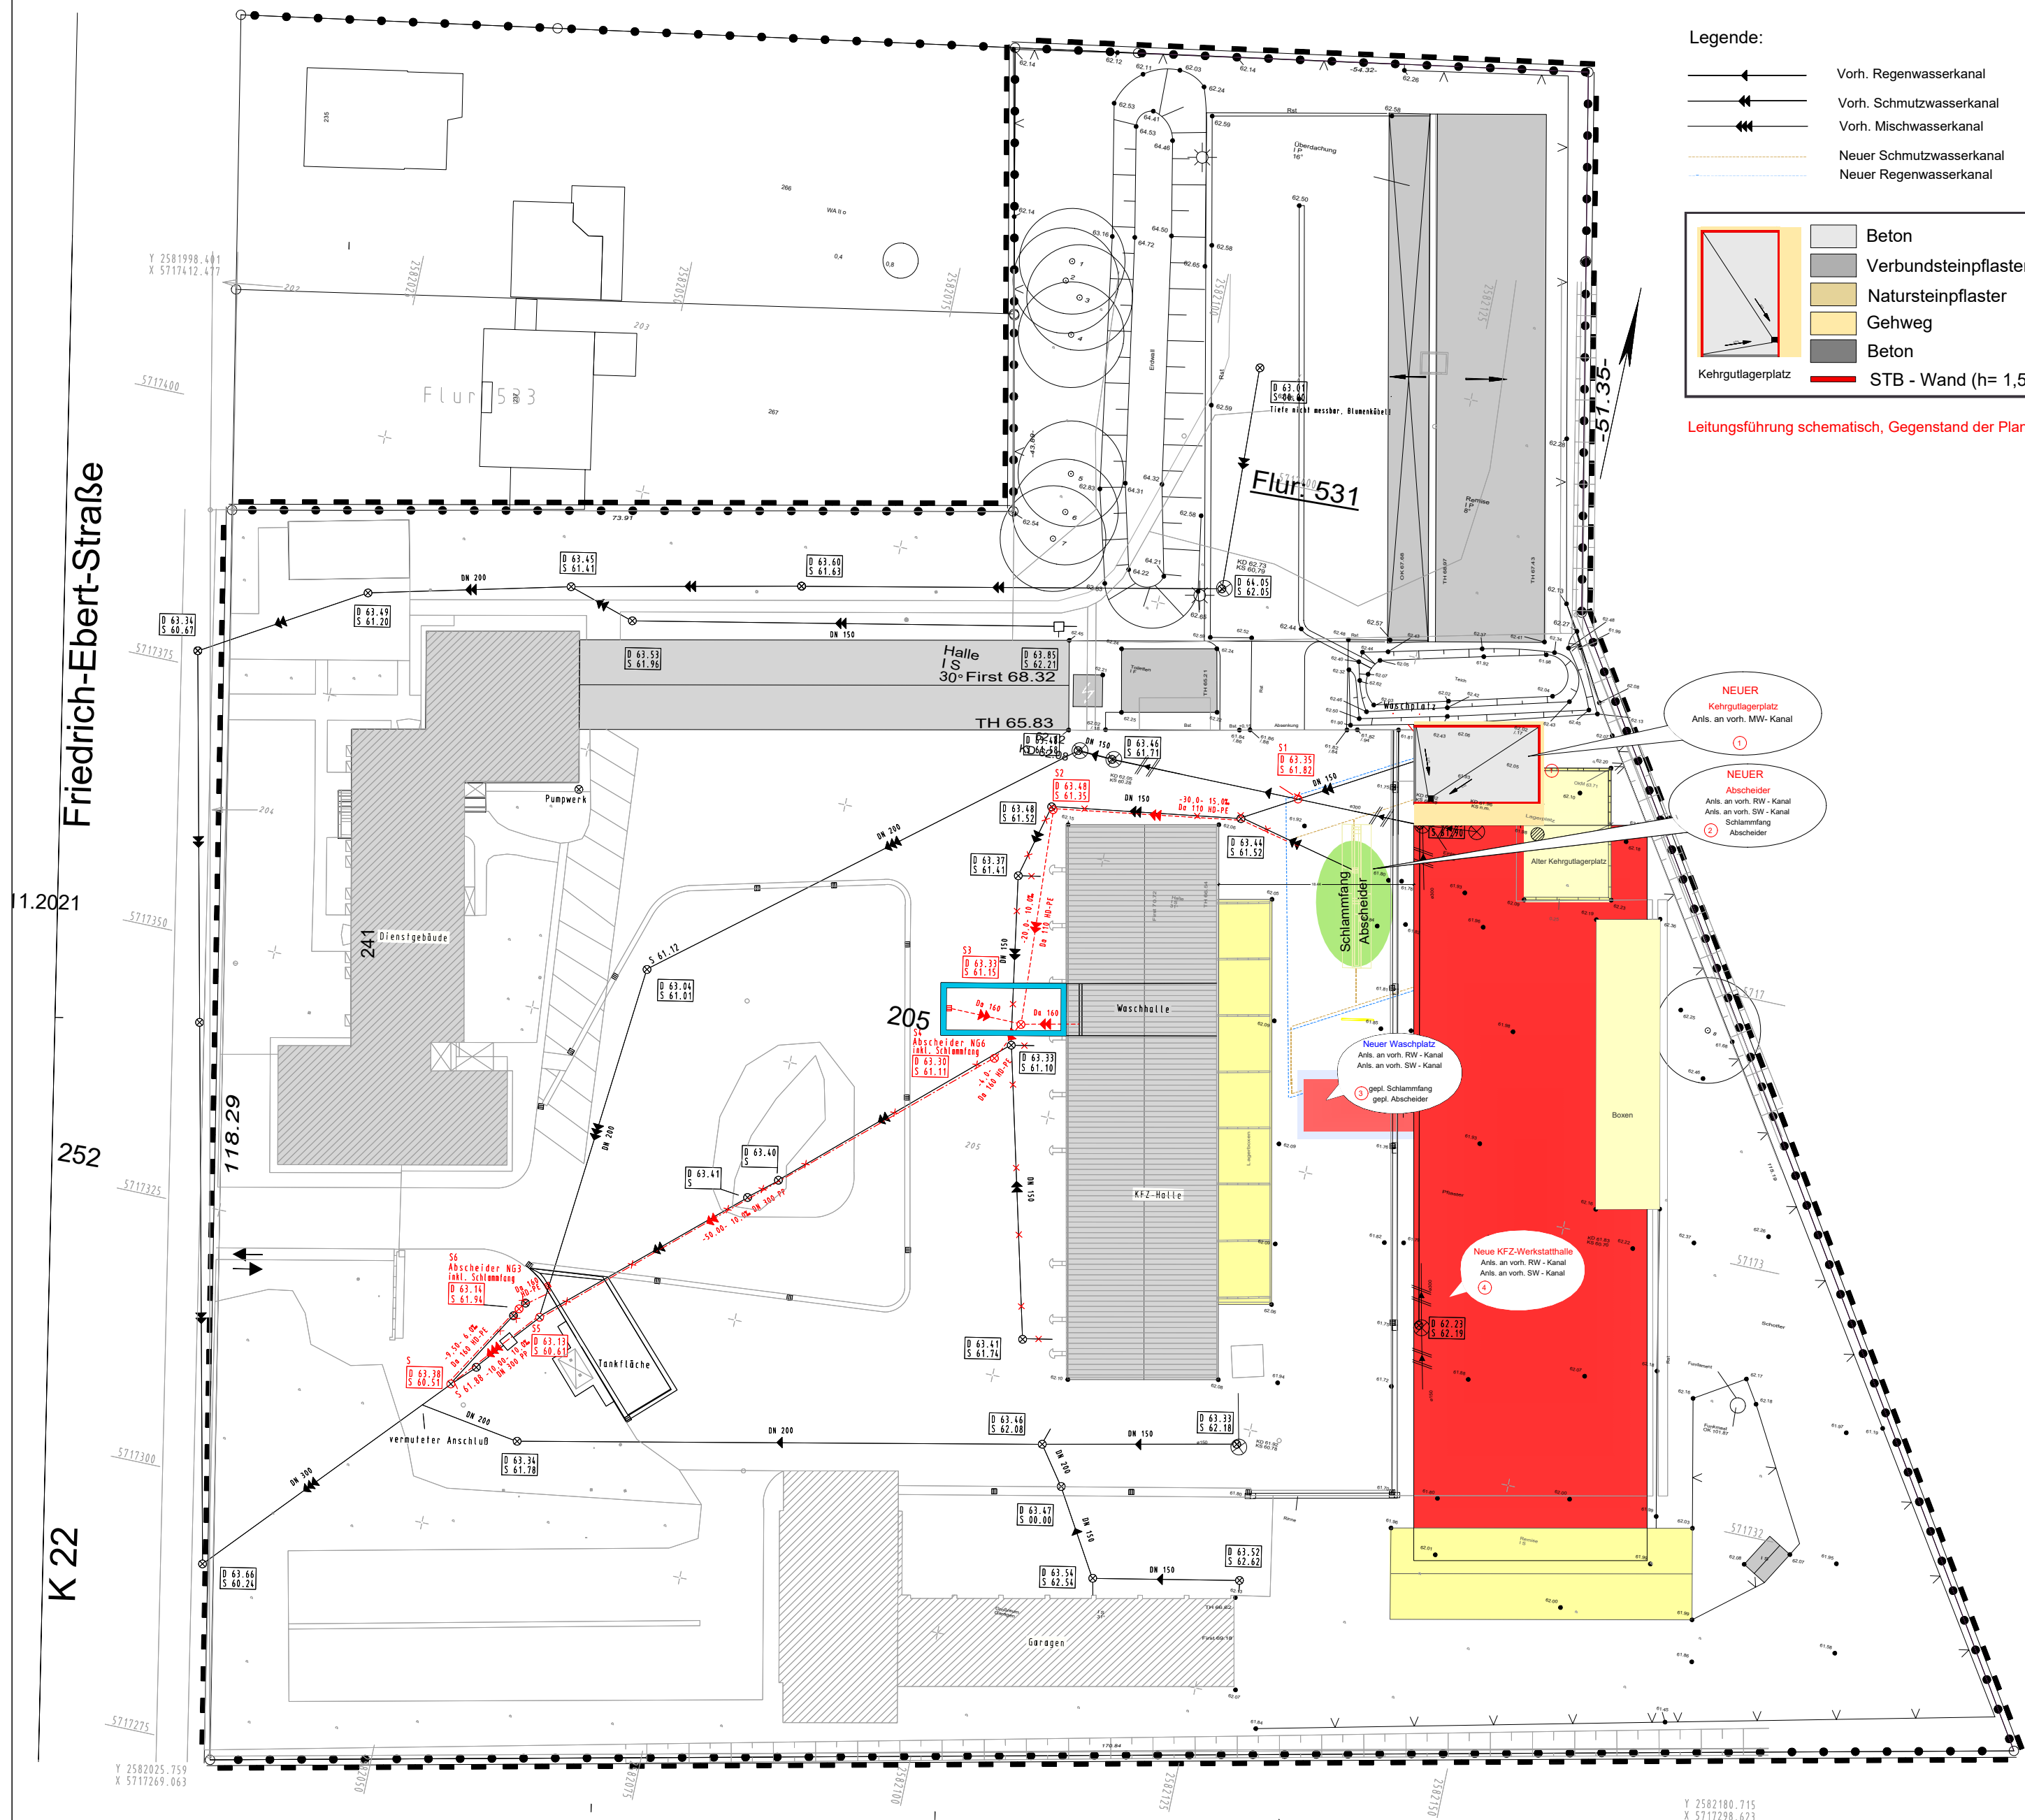


Legende:

- Vorh. Regenwasserkanal
- Vorh. Schmutzwasserkanal
- Vorh. Mischwasserkanal
- Neuer Schmutzwasserkanal
- Neuer Regenwasserkanal

Beton
Verbundsteinpflaster
Natursteinpflaster
Gehweg
Beton
STB - Wand (h= 1,50m)

Leitungsführung schematisch, Gegenstand der Planung

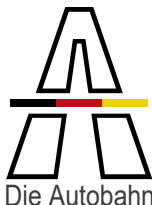Index		Änderung		Datum		Zeichen	
Bauherr:		 Bundesrepublik Deutschland vertr. durch: Die Autobahn GmbH des Bundes Niederlassung Westfalen		Maststab:		1:500	
Liegenschaft:		Autobahn		Blatt-Nr.		E3	
Autobahn:		Autobahnmeisterei Recklinghausen		Projekt-Nr.			
Objekt:		Friedrich-Ebert-Straße 241, 45659 Recklinghausen		Datum		Zeichen	
Gemerkung:		Neubau Werkstatt- & KFZ Halle		Gez.			
Anschrift:		Lageplan		Gepr.			
Projekt:		Index		Datum			
Plandarstellung:		Index		Datum			
Entwurfsverfasser:		Die Autobahn GmbH des Bundes Niederlassung Westfalen Geschäftsbereich C - Betrieb und Verkehr Abt. C4 - Hochbau und Gebäudemanagement		Datum, Unterschrift: BDI, Autobahnmeisterei		Datum, Unterschrift: BDI, Arbeitssicherheit (B)	
