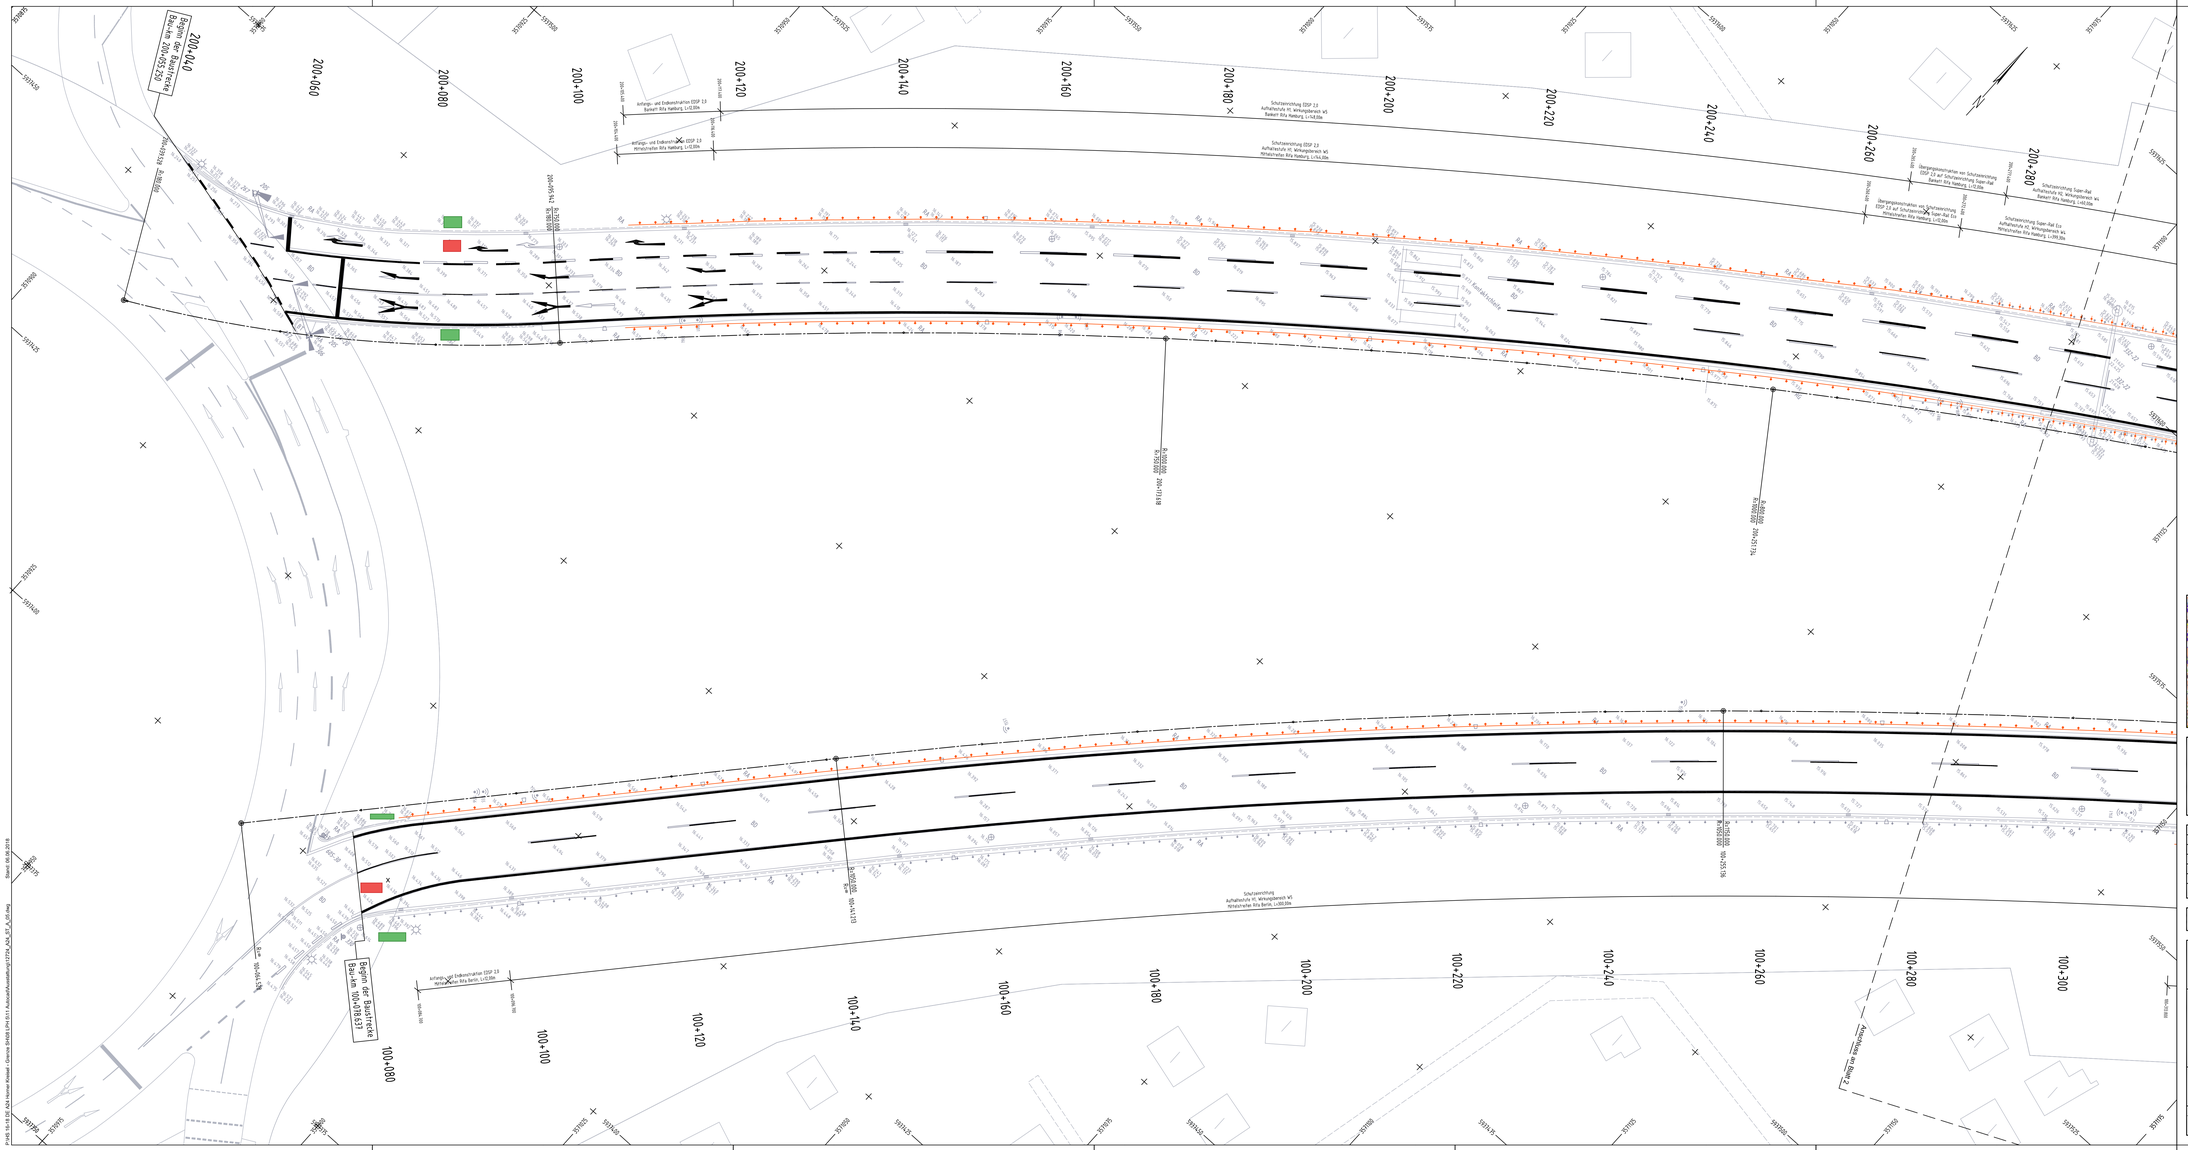
Beginn der Bautrecke
Beginn der Bautrecke
200+040
200+060
200+080
200+100
200+120
200+140
200+160
200+180
200+200
200+220
200+240
200+260
200+280
100+080
100+100
100+120
100+140
100+160
100+180
100+200
100+220
100+240
100+260
100+280
100+300
Anfangs- und Endkennzeichen ESSP 13
Bakery Rifa Hamburg L=0.00m
Schutzeinrichtung ESSP 13
Aufhaltestufe H1 Mindestlänge= 45
Bakery Rifa Hamburg L=42.00m
Übergangskennzeichen von Schutzeinrichtung
ESSP 13 auf Schutzeinrichtung Super-Rail
Bakery Rifa Hamburg L=0.00m
Schutzeinrichtung Super-Rail
Aufhaltestufe H2, Mindestlänge= 45
Bakery Rifa Hamburg L=40.00m
Schutzeinrichtung Super-Rail Ex
Aufhaltestufe H2, Mindestlänge= 45
Rifa Hamburg L=39.00m
Schutzeinrichtung
Aufhaltestufe H1 Mindestlänge= 45
Rifa Berlin L=50.00m
Anfangs- und Endkennzeichen ESSP 13
Rifa Berlin L=0.00m
