


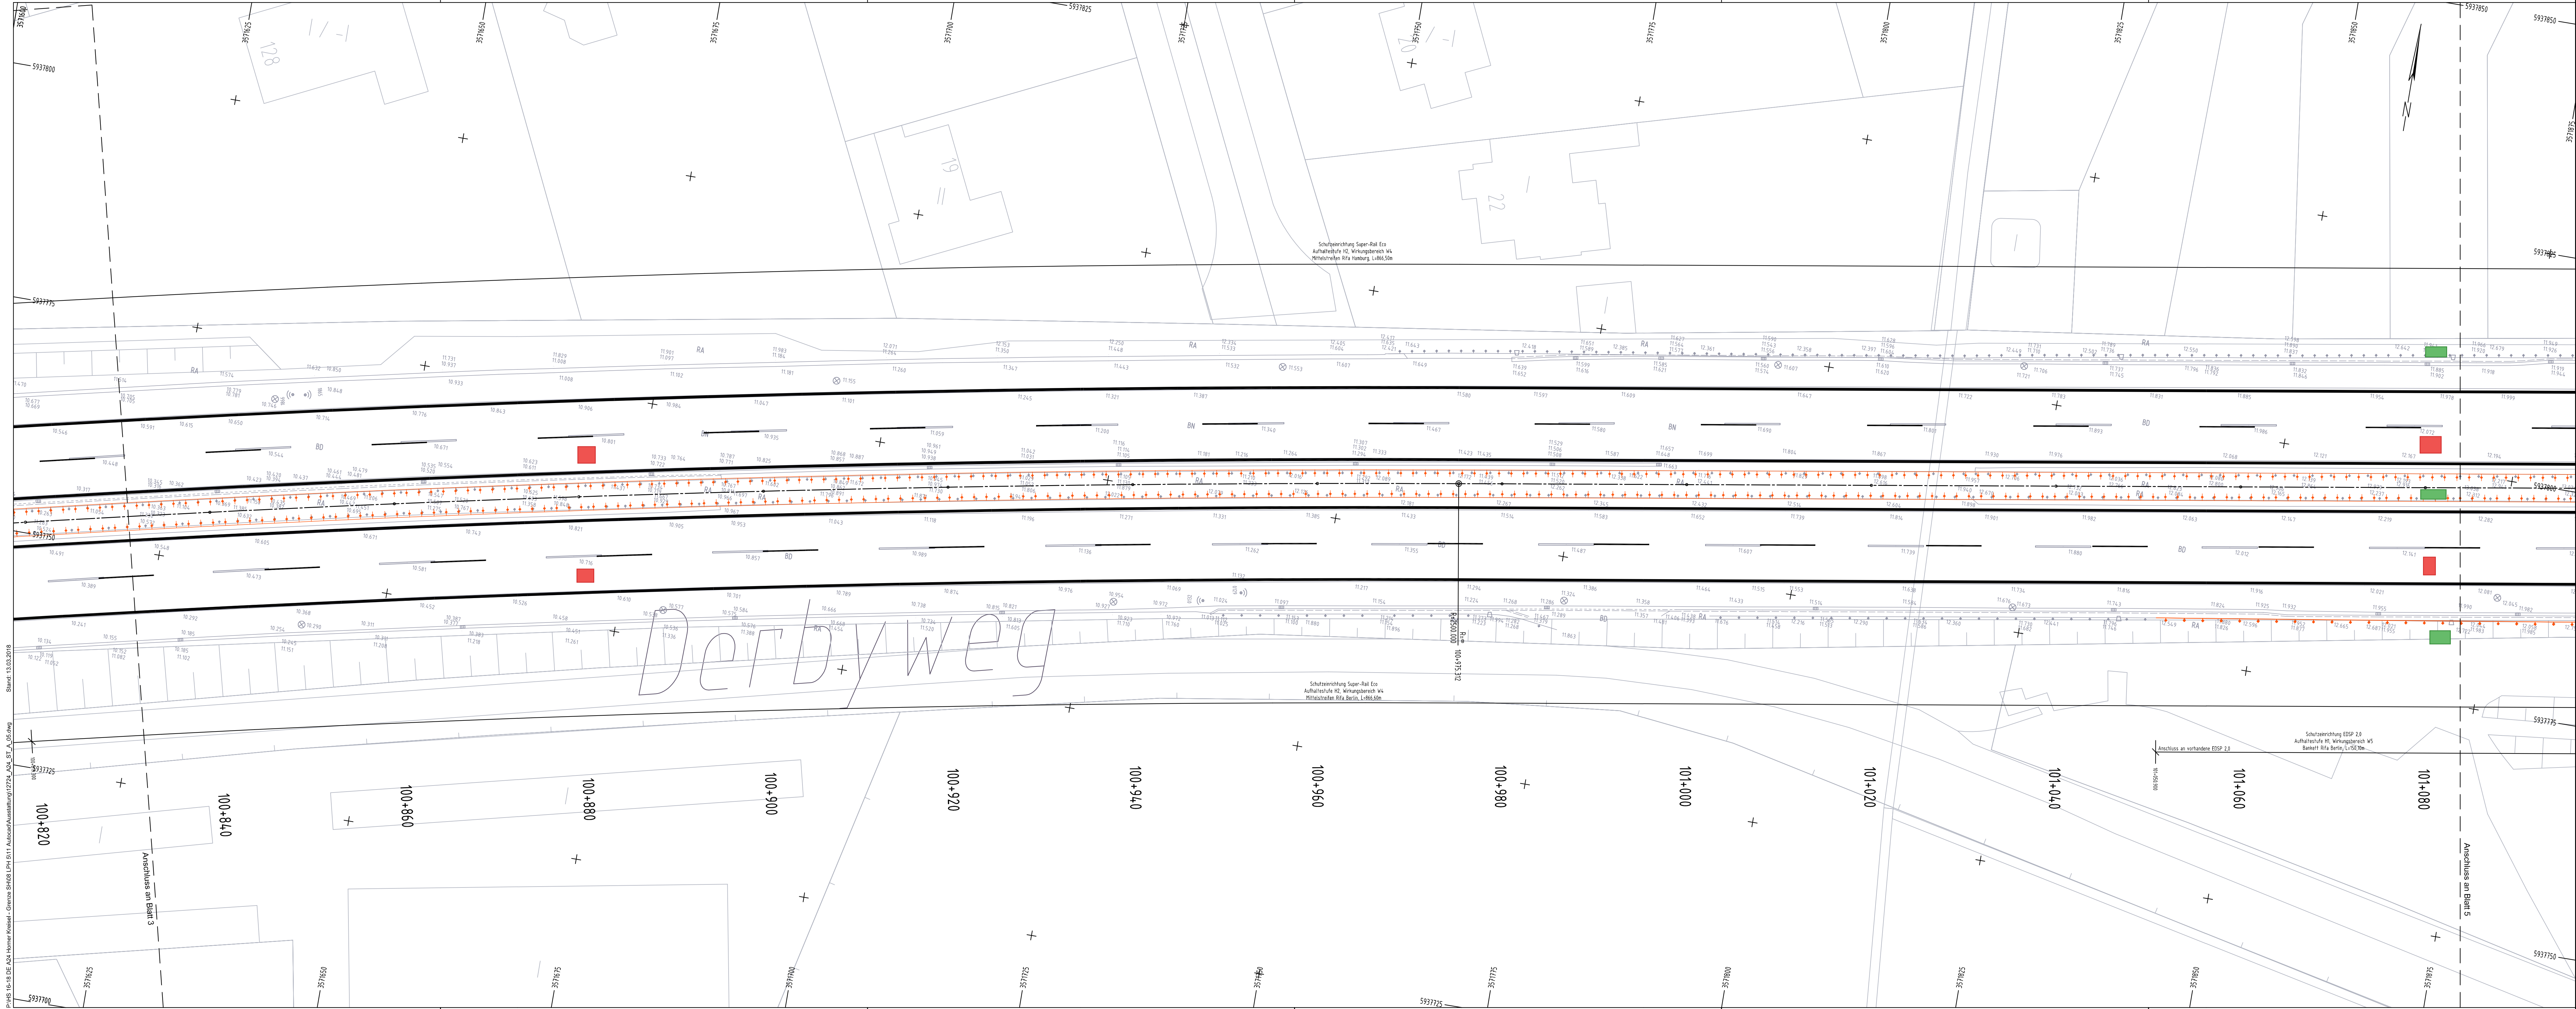

Planverfasser:	Lomb Ingenieurgesellschaft mbH	Projekt-Nr.:	HS 18/16
		Datum:	
		Name:	
		Bearb.:	Koers
		Gez.:	Heeschen
		Gepr.:	Hahn

Index	Änderungen und Ergänzungen	Bearbeitet	Letztes LBSG und Unterschrift

Bezugssystem:	ETRS89	Unterlage Nr.:	16.3
Abbildung:	Gauß-Krüger, Lagestatus 320	Blatt Nr.:	4

Freie und Hansestadt Hamburg
Behörde für Wirtschaft, Verkehr und Innovation
Auftragsverwaltung für die Bundesfernstraßen

Streckenbezeichnung: **BAB A 24**
Deckschichtsanierung

Bauwerk: **Horner Kreisel bis Landesgrenze Schleswig-Holstein**

Planinhalt: **Ausführungsunterlage**
Ausstattungsplan
Bau-km 100+820 bis Bau-km 101+090

Zeichnungs-nr.: **12724_A24_ST_A_05_004**

Bearbeitet: LBSG - F2

Datum: 13.03.2018
gez. Heins

Unterschrift

Aufgestellt: LBSG - F2

Datum: 13.03.2018
gez. Timmermann

Unterschrift

Freigegeben: LBSG - F20

Datum: 13.03.2018
gez. Hartel

Unterschrift

Stand: 13.03.2018
P:\HS 16-18 DE 024 Horner Kreisel - Gesamt Sit008.LPH (5) 11 Autocad\Ausstellung\12724_A24_ST_A_05.dwg