
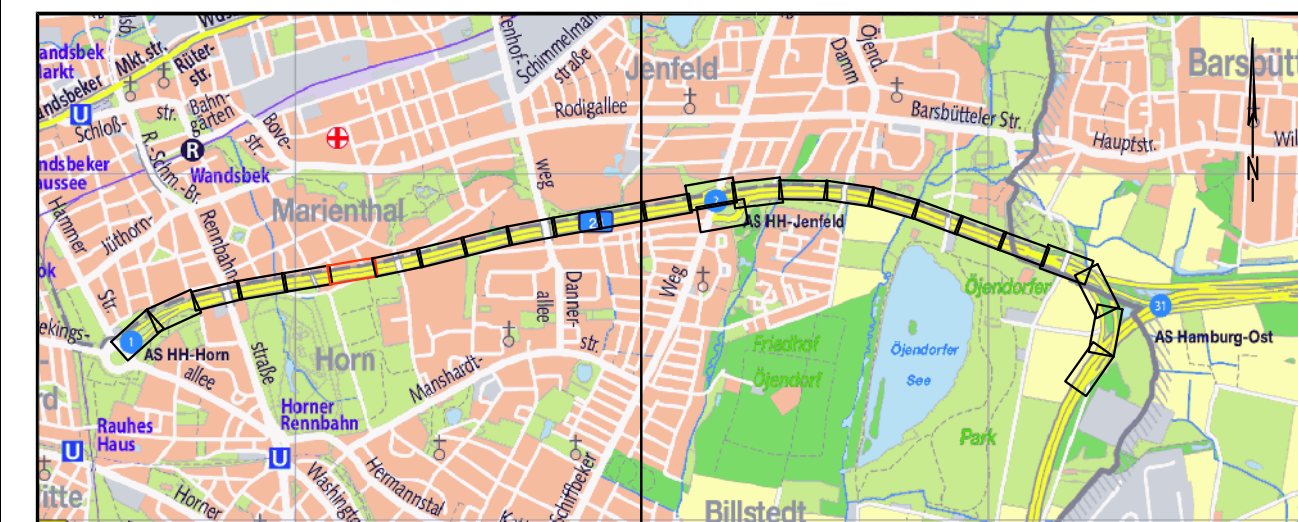


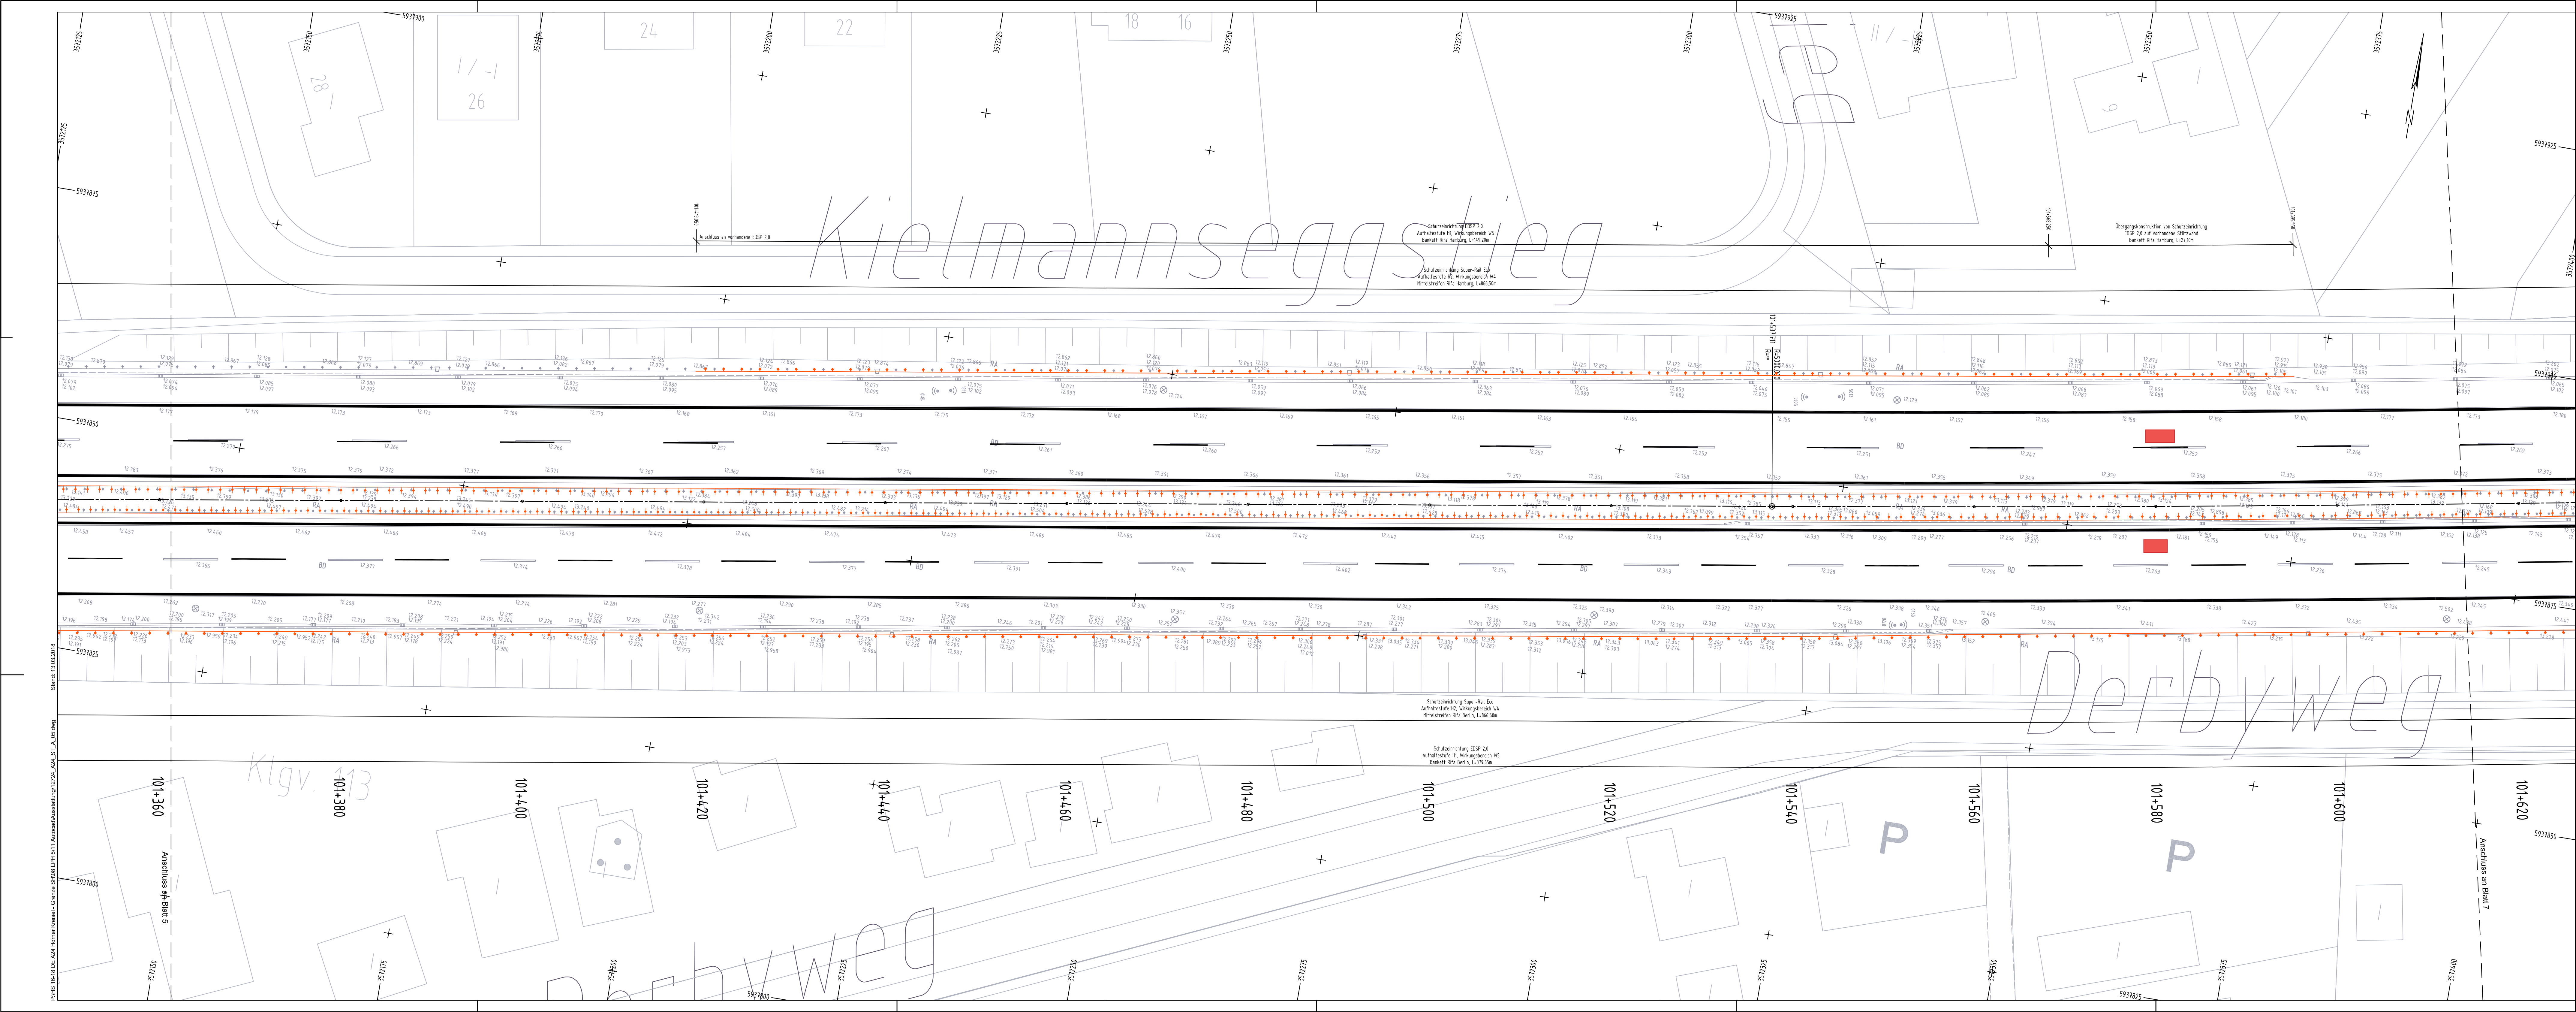

Planverfasser:	Projekt-Nr.: HS 18/16
	Lomb Ingenieurgesellschaft mbH Wendenstraße 279 D-20537 Hamburg Telefon (040) 2482789-0 Fax (040) 2482789-29

Index	Änderungen und Ergänzungen	Bearbeitet	Leitzichen LSBG und Unterschrift	Datum

Bezugssystem: ETRS89	Unterlage Nr.: 16.3
Abbildung: Gauß-Krüger, Lagestatus 320	Blatt Nr.: 6

Freie und Hansestadt Hamburg Behörde für Wirtschaft, Verkehr und Innovation Auftragsverwaltung für die Bundesfernstraßen	
Streckenbezeichnung: BAB A 24 Deckschichtanlieferung	Bearbeitet: LSBG - F2 Datum: 13.03.2018 gezeichnet: Heins Unterschrift: _____
Bauwerk: Horner Kreisel bis Landesgrenze Schleswig-Holstein	Aufgestellt: LSBG - F2 Datum: 13.03.2018 gezeichnet: Timmermann Unterschrift: _____
Planinhalt: Ausführungsunterlage Ausstattungsplan Bau-km 101+350 bis Bau-km 101+620	Freigegeben: LSBG - F20 Datum: 13.03.2018 gezeichnet: Hartel Unterschrift: _____
Zeichnungs-nr.: 12724.A24.ST.A_05_006	Maßstab: 1 : 250 Unterschrift: _____