



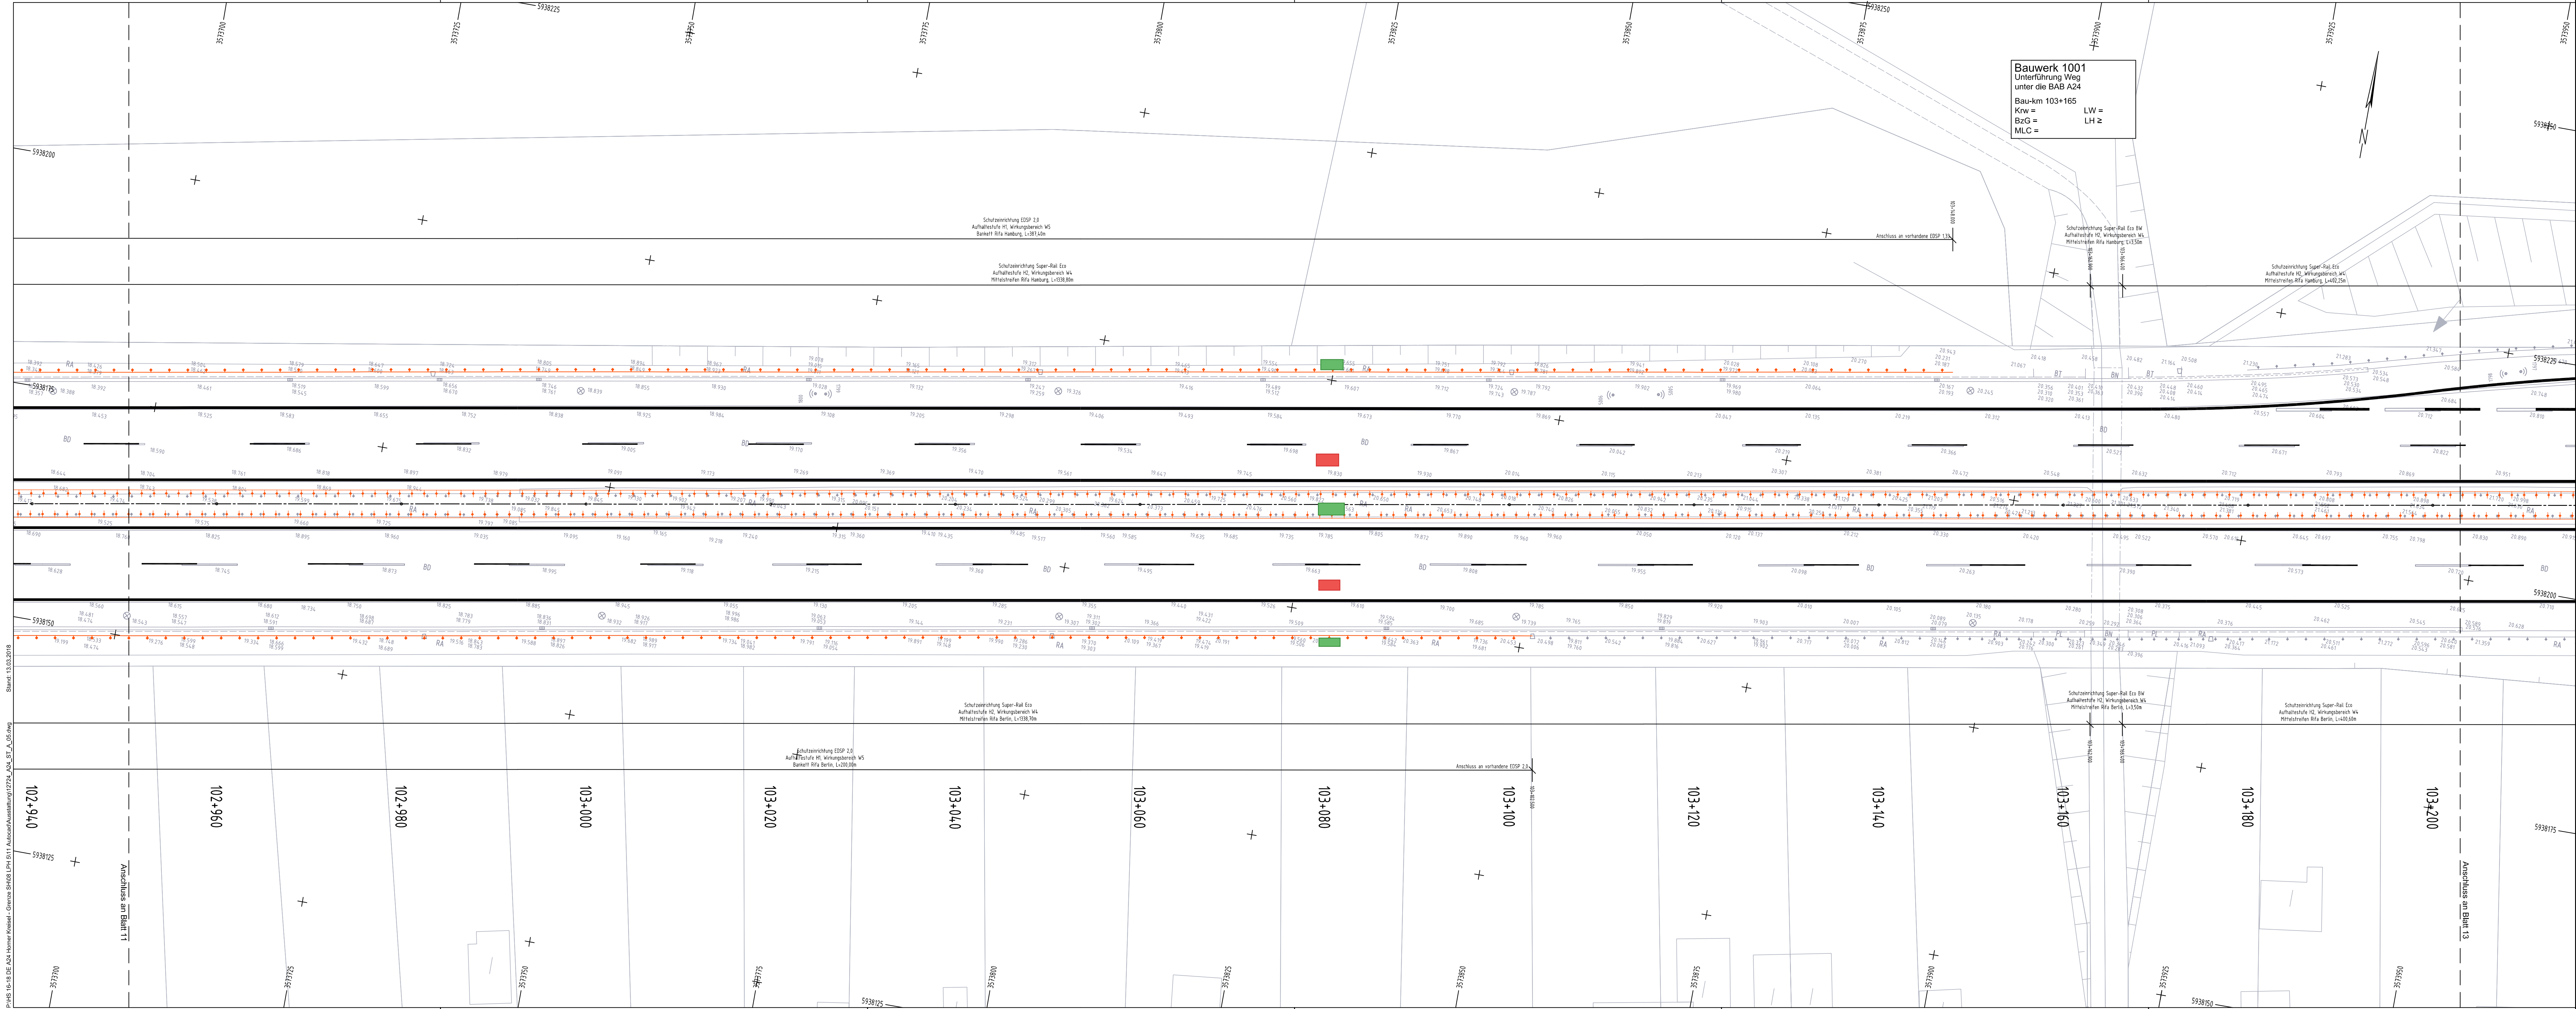

Bauwerk 1001
Unterführung Weg
unter die BAB A24
Bau-km 103+165
Krw = LW =
BzG = LH =
MLC =

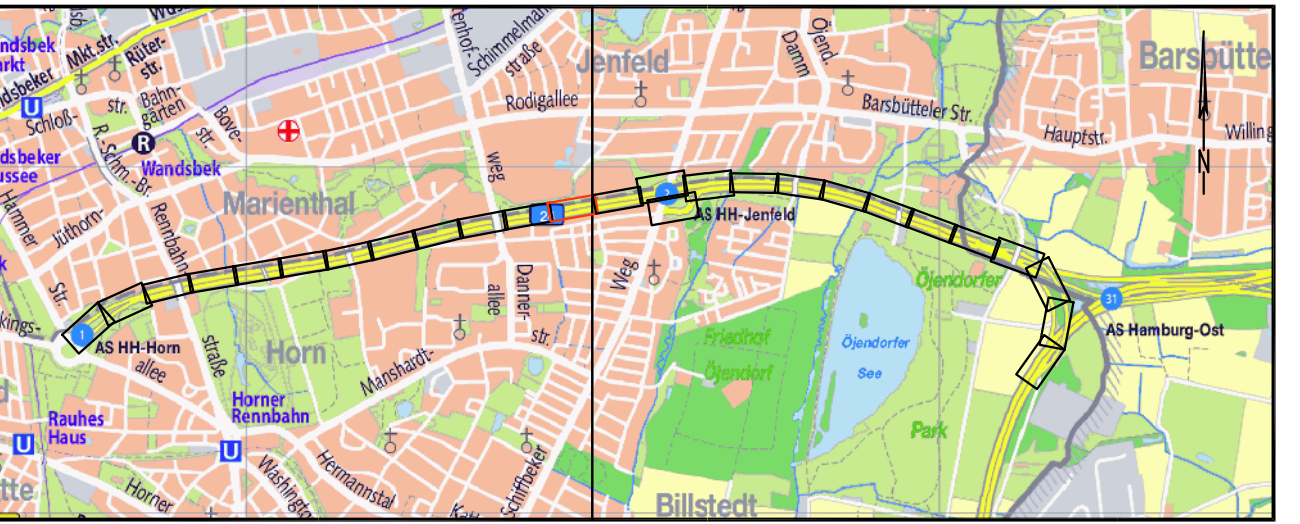

Planverfasser:		Projekt-Nr.: HS 18/16	
LOMB Beratung - Planung - Bauleitung		Lomb Ingenieurgesellschaft mbH	
Wendenstraße 279 D-20537 Hamburg Telefon (040) 2482789-0 Fax (040) 2482789-29		Datum:	Name:
		Bearb.: 08.03.2018	Koers
		Gez.: 08.03.2018	Heeschen
		Gepr.: 13.03.2018	Hahn

Index	Änderungen und Ergänzungen	Bearbeitet	Letzte Zeichen LSG und Unterschrift

Bezugssystem:	ETRS89	Unterlage Nr.: 16.3
Abbildung:	Gauß-Krüger, Lagestatus 320	Blatt Nr.: 12

Freie und Hansestadt Hamburg
Behörde für Wirtschaft, Verkehr und Innovation
Auftragsverwaltung für die Bundesfernstraßen

Streckenbezeichnung: **BAB A 24**
Deckschichtsanierung

Bauwerk: **Horner Kreisel bis Landesgrenze Schleswig-Holstein**

Planinhalt: **Ausführungsunterlage Ausstattungsplan Bau-km 102+940 bis Bau-km 103+210**

Zeichnungs-nr.: **12724_A24_ST_A_05_012**

Maßstab: **1 : 250**

Bearbeitet: LSG - F2

Datum: 13.03.2018

gez. Heins

Unterschrift

Aufgestellt: LSG - F2

Datum: 13.03.2018

gez. Timmermann

Unterschrift

Freigegeben: LSG - F20

Datum: 13.03.2018

gez. Hartel

Unterschrift

Stand: 13.03.2018
P:\HS 18-16 DE 024 Horner Kreisel - Grenze SH\08.LPH\11_Ausstattungsplan\12724_A24_ST_A_05.dwg