


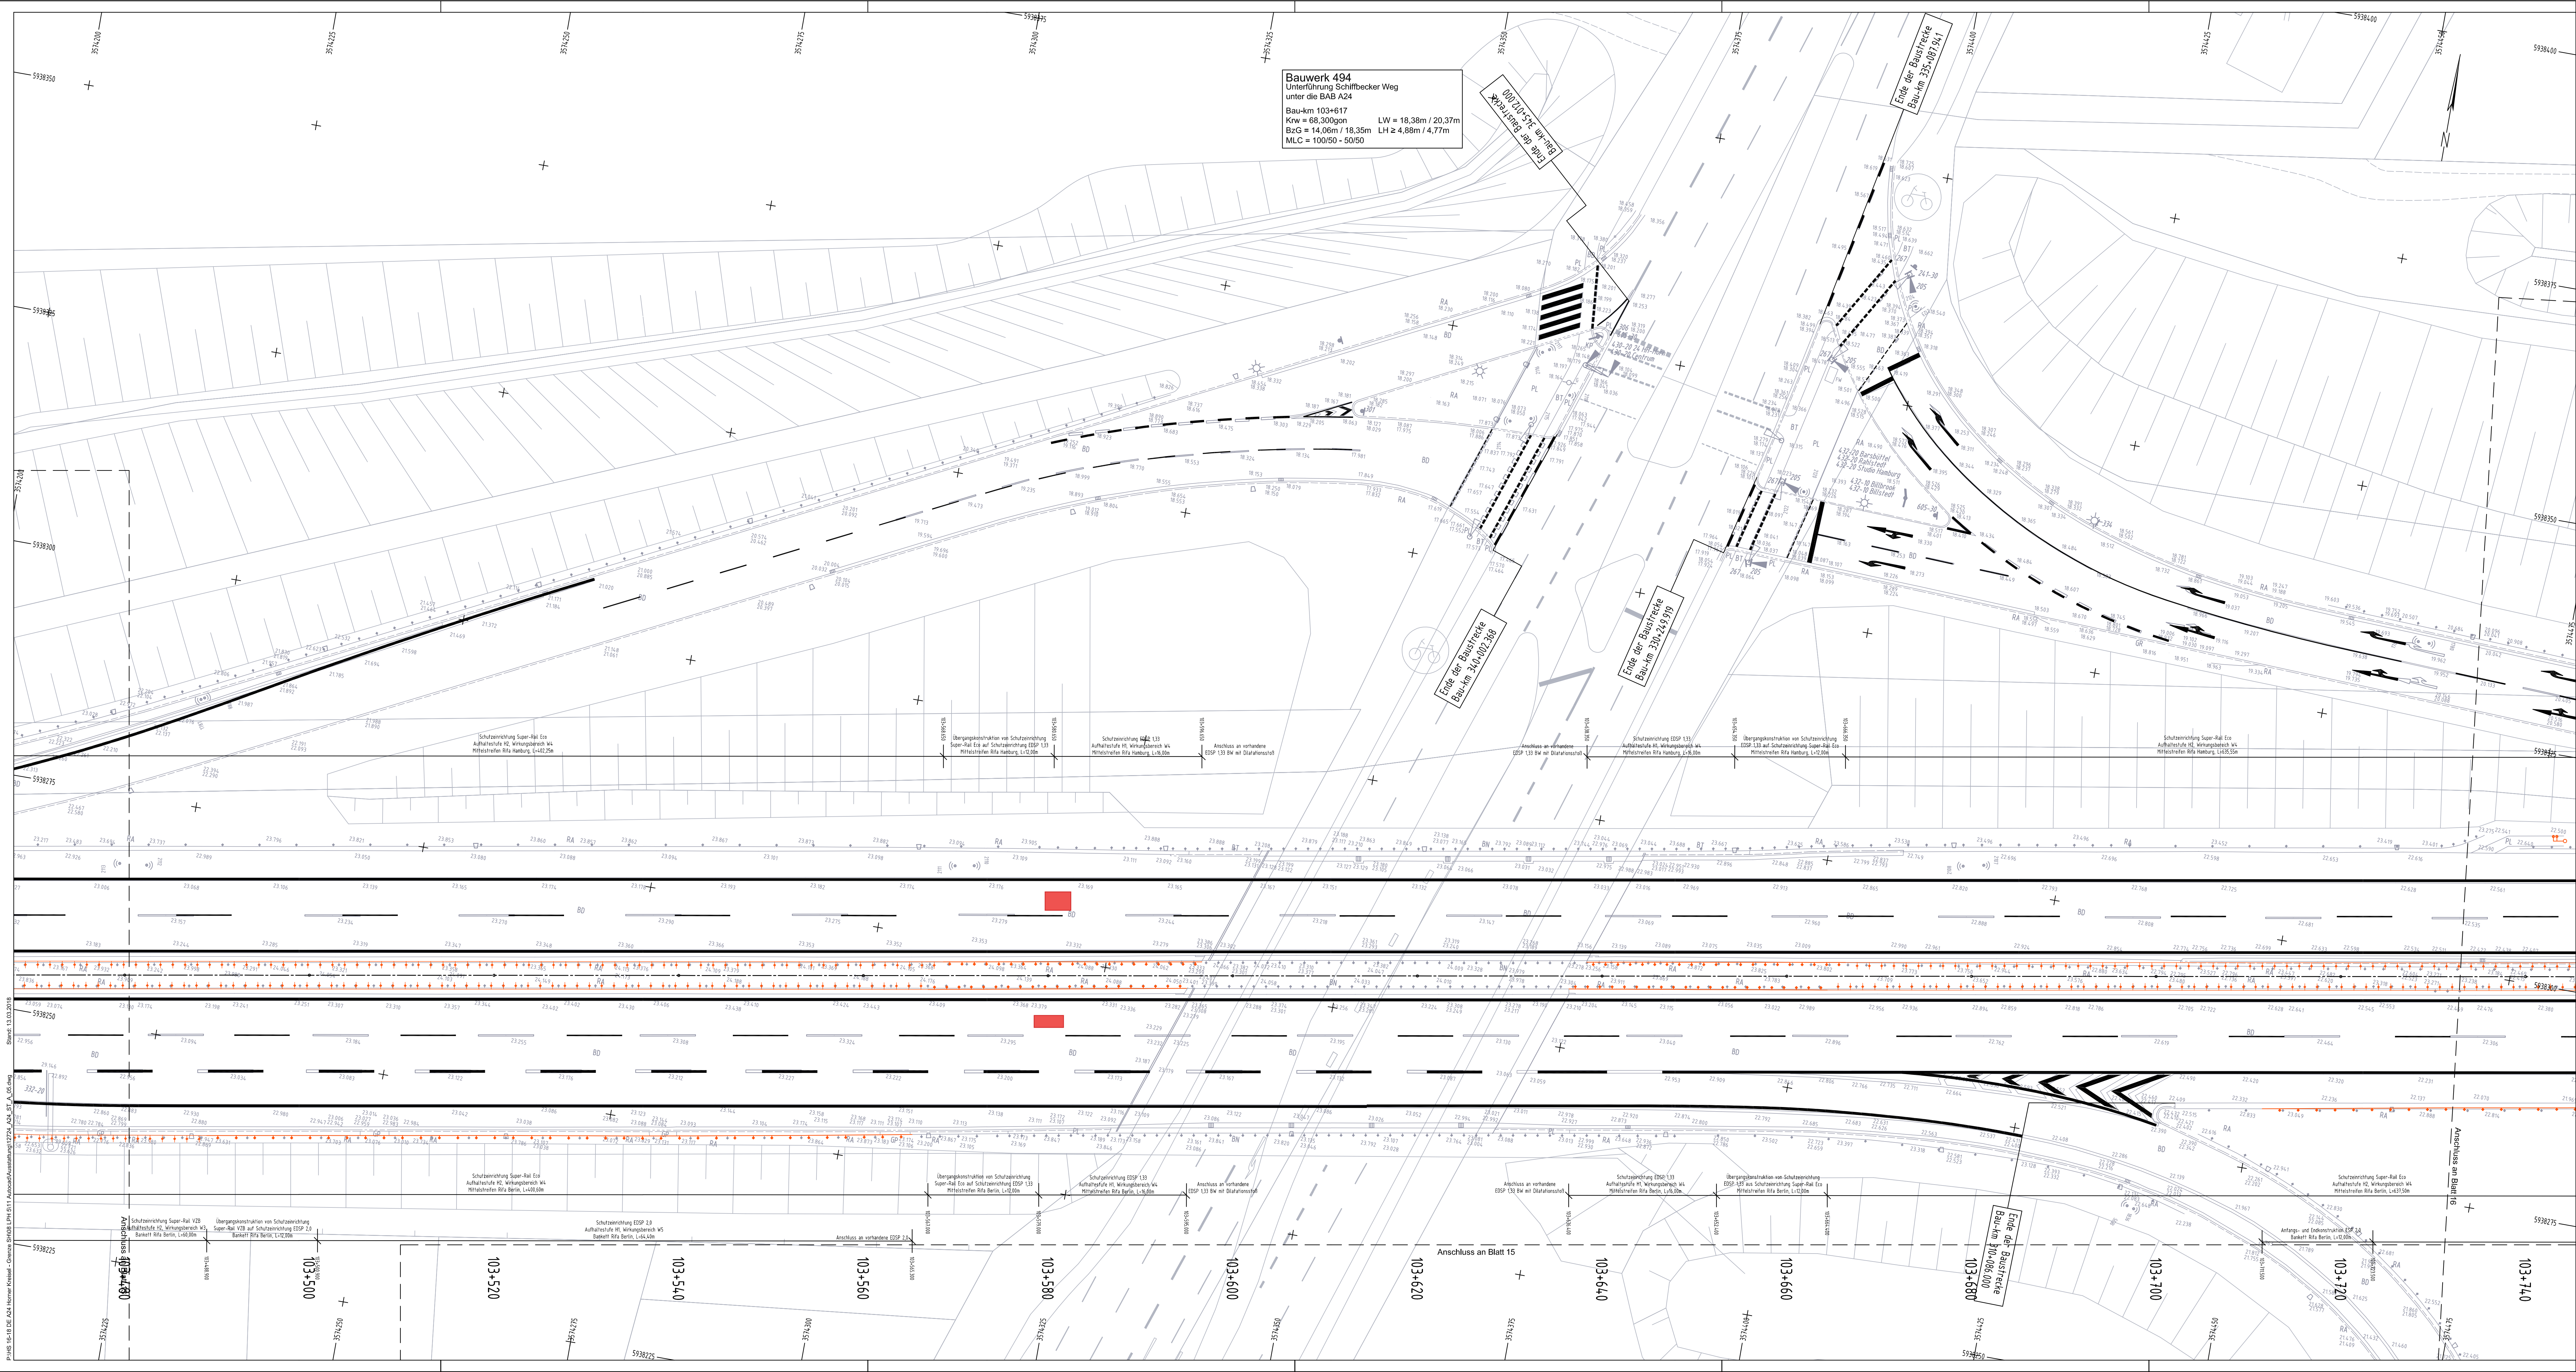

Bauwerk 494
Unterführung Schiffbecker Weg
unter die BAB A24
Bau-km 103+617
B+G = 14,06m / 18,35m
LH ≥ 4,88m / 4,77m
MLC = 100/50 - 50/50




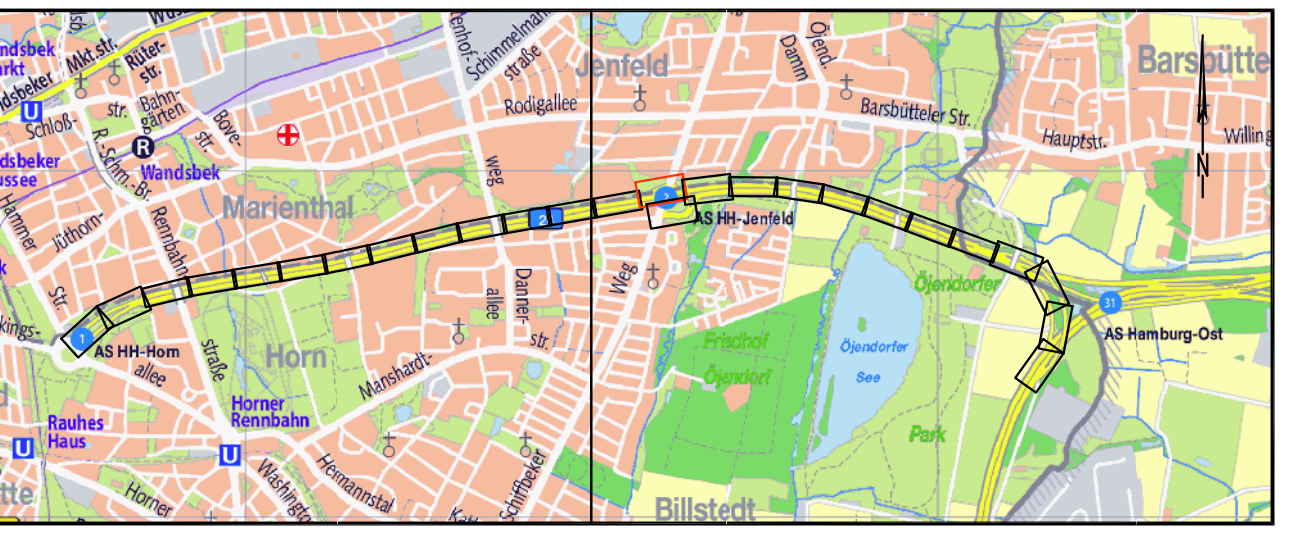

Planverfasser:	Lomb Ingenieurgesellschaft mbH	Projekt-Nr.:	HS 18/16
		Datum:	
		Name:	Koers
		Bearb.:	08.03.2018
		Gez.:	08.03.2018
		Gepr.:	13.03.2018
		Hahn	

Index	Änderungen und Ergänzungen	Bearbeitet	Leibschütz LBSB und Unterschrift	Datum

Bezugssystem:	ETRS89	Unterlage Nr.:	16.3
Abbildung:	Gauß-Krüger, Lagestatus 320	Blatt Nr.:	14

Freie und Hansestadt Hamburg Behörde für Wirtschaft, Verkehr und Innovation Auftragsverwaltung für die Bundesfernstraßen		Bearbeitet: LBSB - F2	
Streckenbezeichnung: BAB A 24 Deckschichtsanierung		Datum: 13.03.2018 gez. Heins	
Bauwerk: Horner Kreisel bis Landesgrenze Schleswig-Holstein		Unterschrift	
Planinhalt: Ausführungsunterlage Ausstattungsplan Bau-km 103+470 bis Bau-km 103+740		Datum: 13.03.2018 gez. Timmermann	
Zeichnungs-: 12724_A24_ST_A_05_014		Freigegeben: LBSB - F20	
Maßstab: 1 : 250		Datum: 13.03.2018 gez. Martel	
		Unterschrift	