
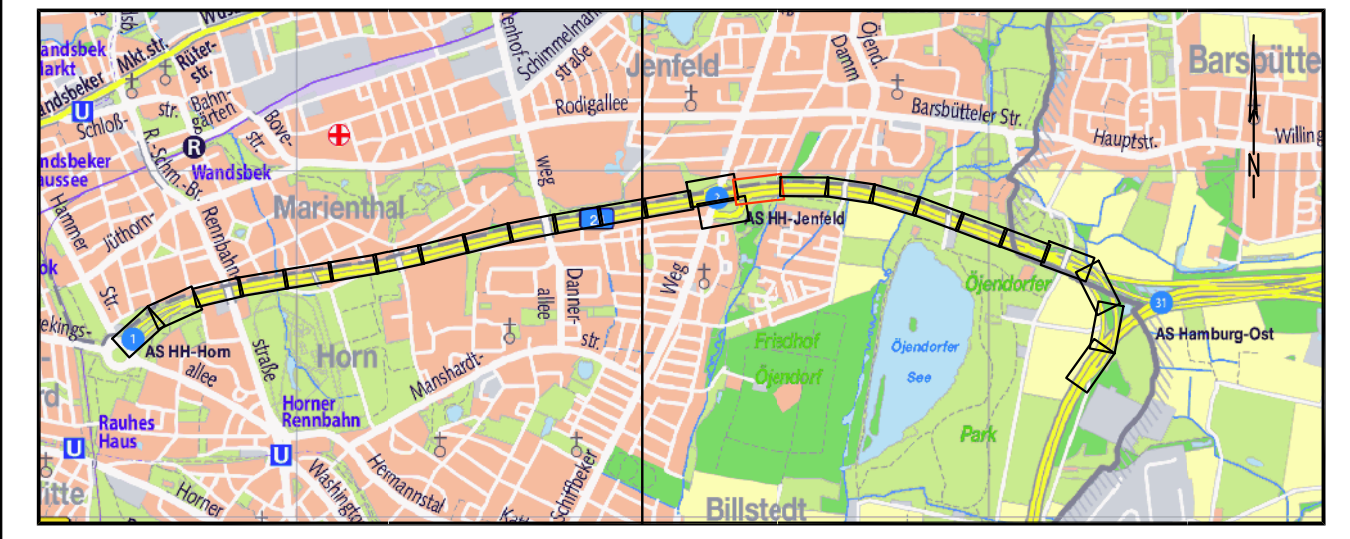


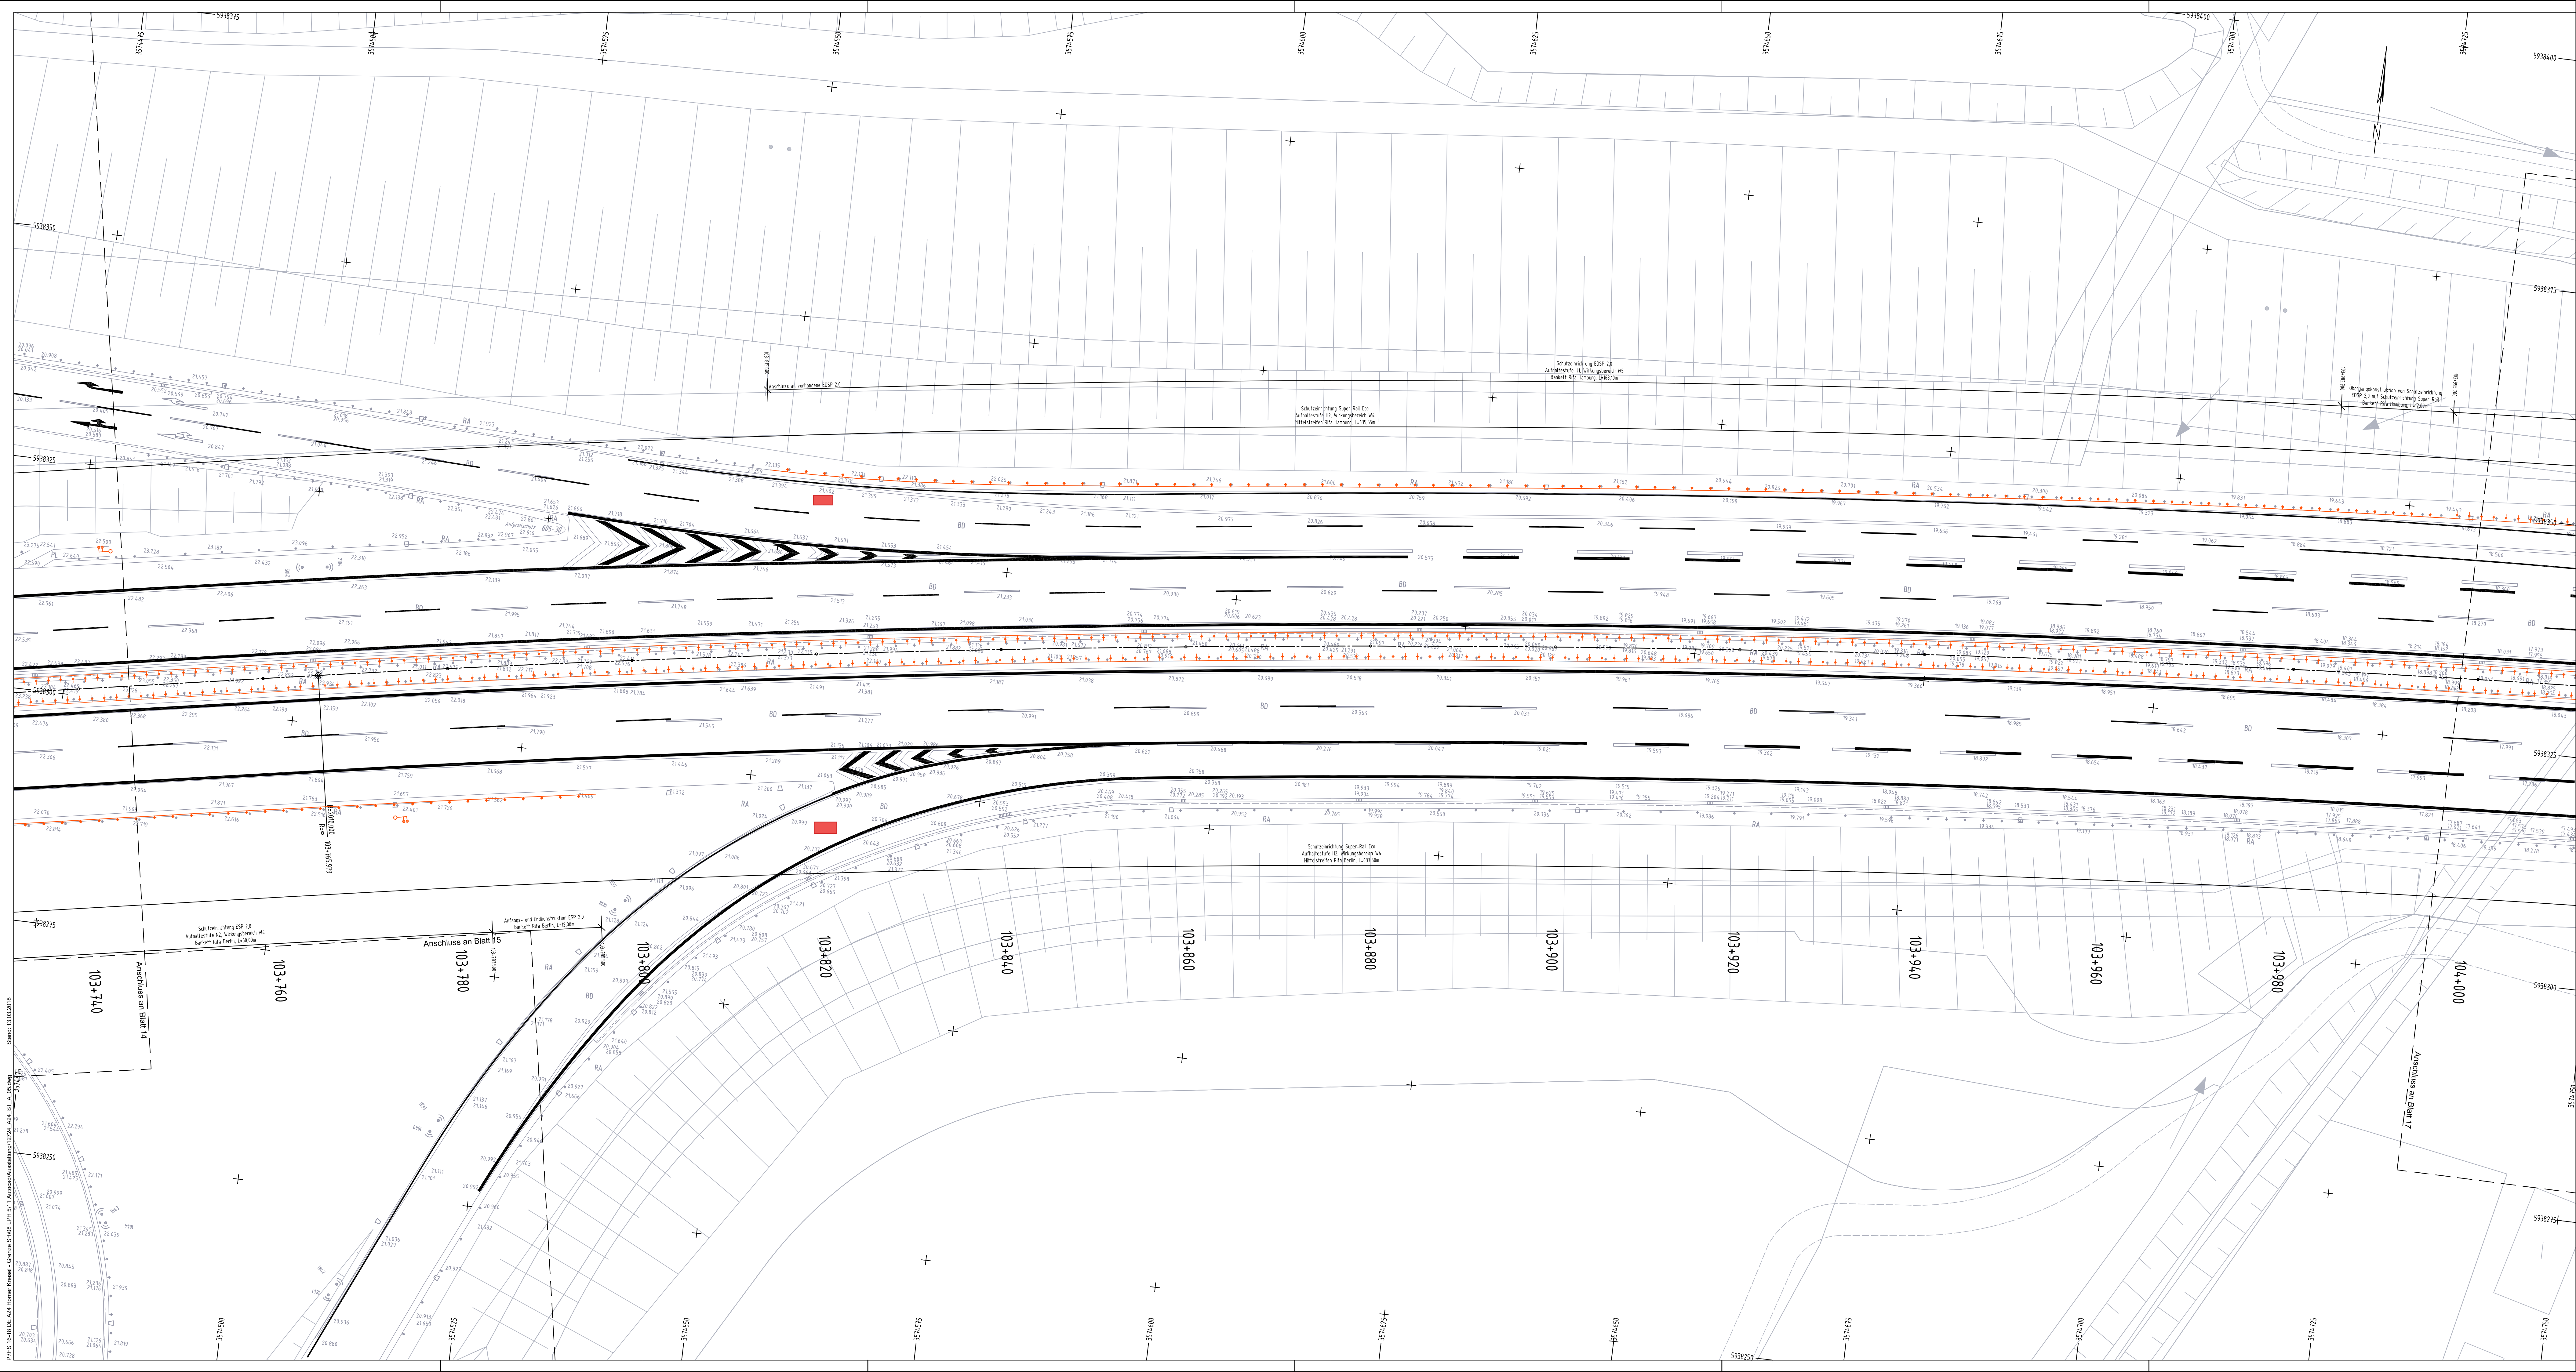

OMB Beratung · Planung · Bauleitung	Lomb Ingenieurgesellschaft mbH			Projekt-Nr.: HS 18/16	
				Datum:	Name:
				Bearb.:	08.03.2018 Koers
				Gez.:	08.03.2018 Heeschen
			Gepr.:		13.03.2018 Hahn

Index	Änderungen und Ergänzungen	Bearbeitet	Laufzeichen LBSG und Unterschrift	Datum

Bezugssystem:	ETRS89	Unterlage Nr.:	16.3
Abbildung:	Gauß-Krüger, Lagestatus 320	Blatt Nr.:	16

Freie und Hansestadt Hamburg
Behörde für Wirtschaft, Verkehr und Innovation
Auftragsverwaltung für die Bundesfernstraßen

Streckenbezeichnung: BAB A 24 Deckschichtsanierung	Bearbeitet: LSBG - F2 Datum: 13.03.2018 gez.: Heins
Bauwerk: Horner Kreisel bis Landesgrenze Schleswig-Holstein	Aufgestellt: LSBG - F2 Datum: 13.03.2018 gez.: Timmermann
Planinhalt: Ausführungsunterlage Ausstattungsplan Bau-km 103+740 bis Bau-km 104+000	Freigegeben: LSBG - F20 Datum: 13.03.2018 gez.: Martel
Zichungsanz:	Maßstab:
12724_A24_ST_A_05_016	1 : 250