
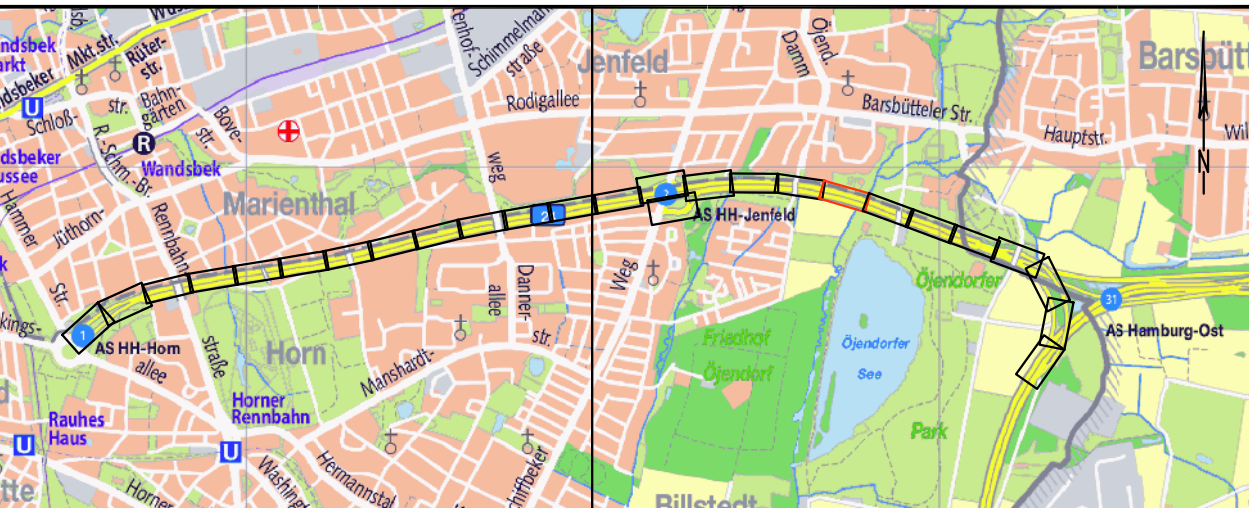


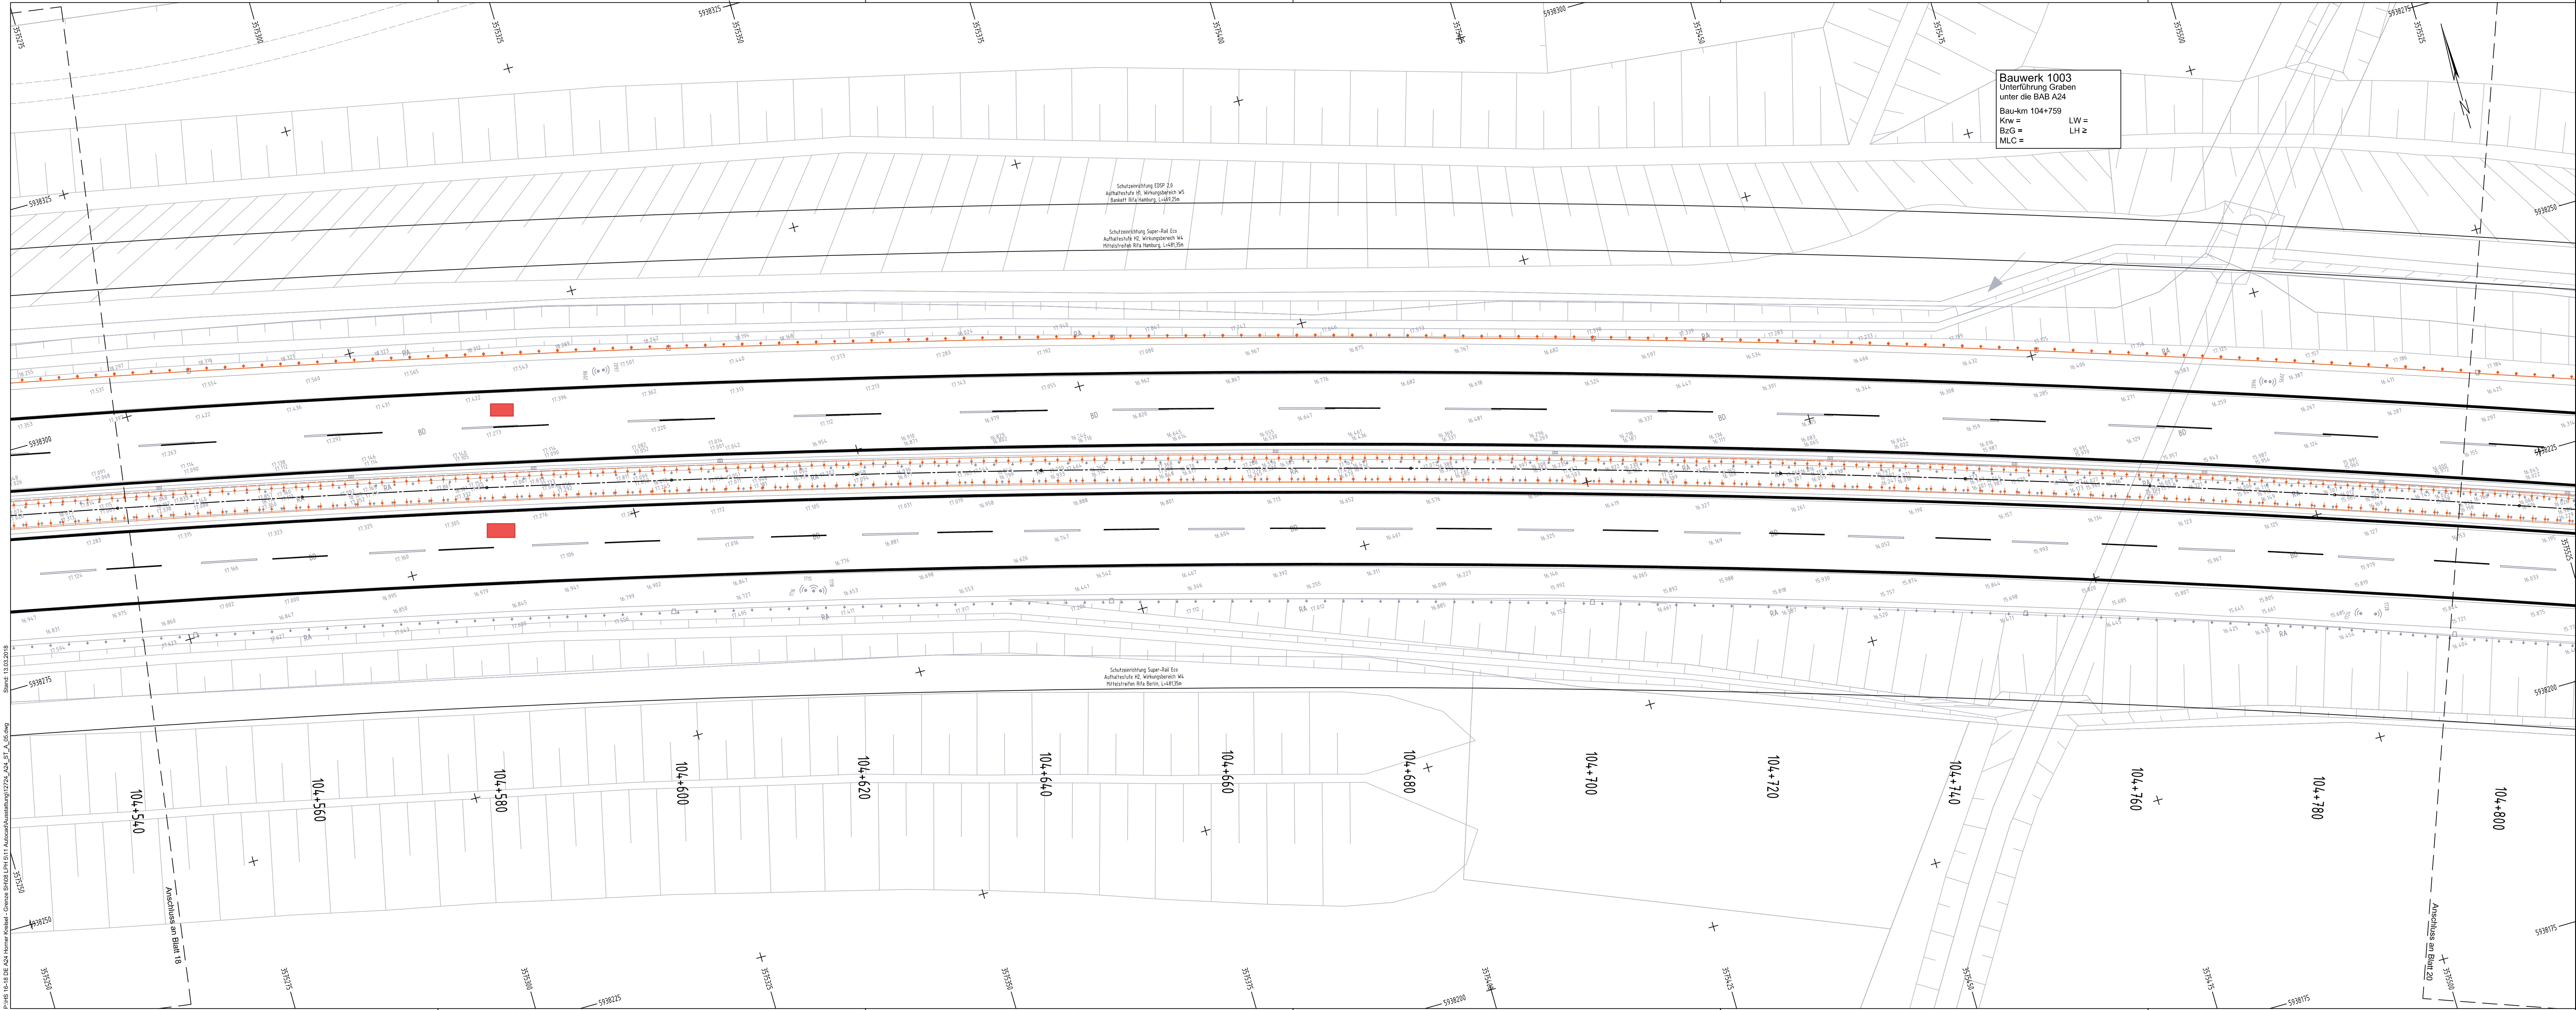

Planverfasser:		Projekt-Nr.: HS 18/16	
 Lomb Ingenieurgesellschaft mbH		Datum:	Name:
Wendenstraße 279 D-20537 Hamburg Telefon (040) 2482789-0 Fax (040) 2482789-29		Bearb.: 08.03.2018	Koers
		Gez.: 08.03.2018	Heeschen
		Gepr.: 13.03.2018	Hahn

Index	Änderungen und Ergänzungen	Bearbeitet	Letztzeichen LSBG und Unterschrift	Datum

Bezugssystem:	ETRS89	Unterlage Nr.: 16.3
Abbildung:	Gauß-Krüger, Lagestatus 320	Blatt Nr.: 19

Freie und Hansestadt Hamburg Behörde für Wirtschaft, Verkehr und Innovation			
Auftragsverwaltung für die Bundesfernstraßen			
Streckenbezeichnung: BAB A 24 Deckschichtsanierung		Bearbeitet: LSBG - F2	
Bauwerk: Horner Kreisel bis Landesgrenze Schleswig-Holstein		Datum: 13.03.2018 gez. Heins	
Planinhalt: Ausführungsunterlage Ausstattungsplan Bau-km 104+530 bis Bau-km 104+800		Aufgestellt: LSBG - F2	
Zeichnungs-nr.: 12724_A24_ST_A_05_019		Datum: 13.03.2018 gez. Timmermann	
Maßstab: 1 : 250		Freigegeben: LSBG - F20	
		Datum: 13.03.2018 gez. Hartel	