


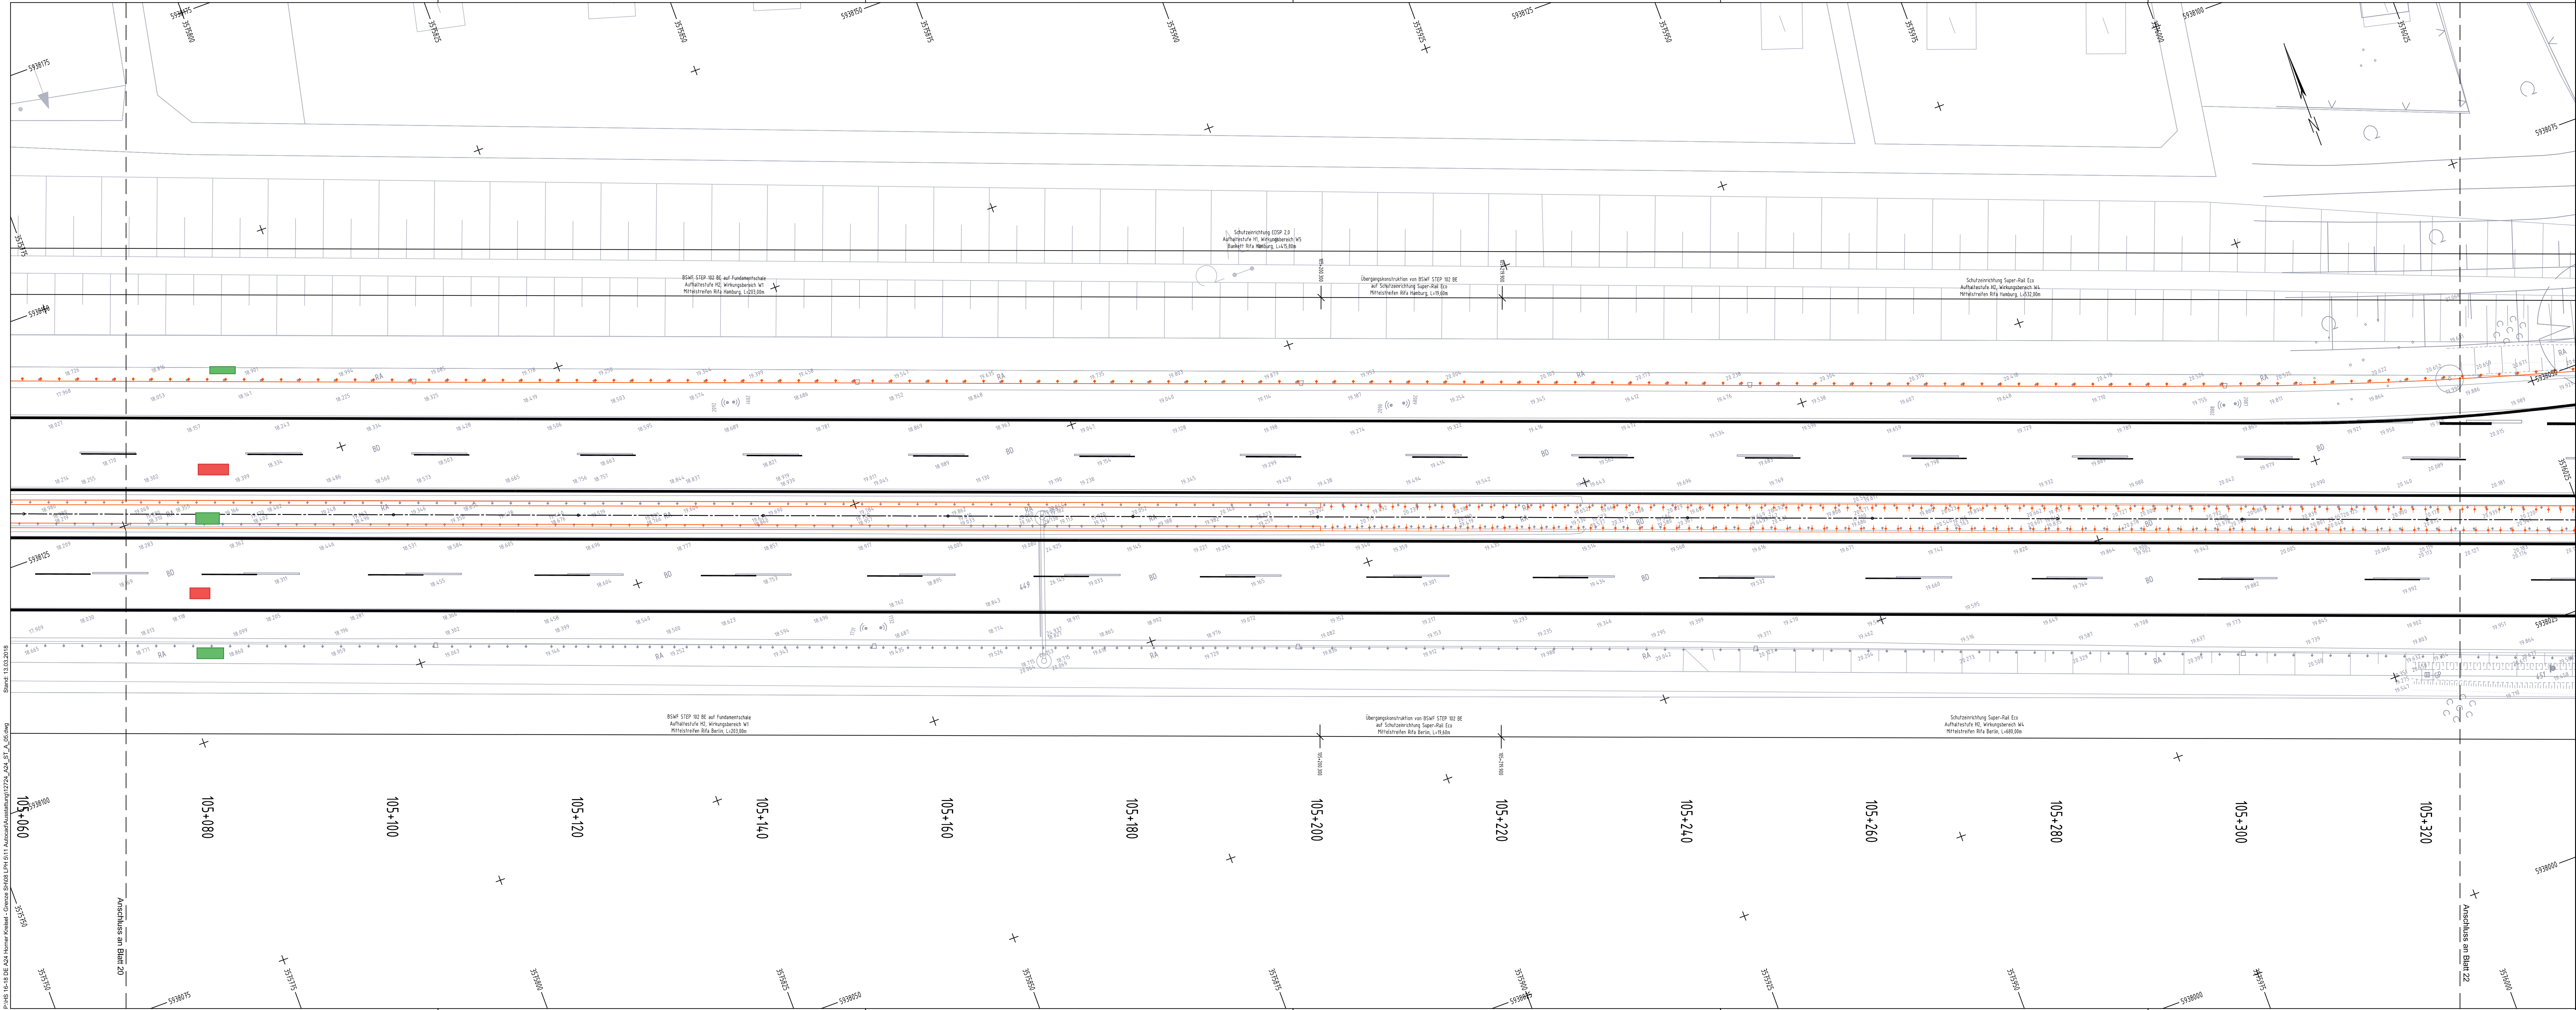

Planverfasser:
OMB
Beratung - Planung - Bauleitung

Lomb Ingenieurgesellschaft mbH
Wendenstraße 279
D-20537 Hamburg
Telefon (040) 2482789-0
Fax (040) 2482789-29

Projekt-Nr.: HS 18/16

Datum:

Name:

Bearb.:

Koers

Gez.:

Heeschen

Gepr.:

Hahn

Index

Änderungen und Ergänzungen

Bearbeitet

Letztes LSG und Unterschrift

Datum

Bezugssystem: ETRS89

Abbildung: Gauß-Krüger, Lagestatus 320

Unterlage Nr.: 16.3
Blatt Nr.: 21

Freie und Hansestadt Hamburg

Behörde für Wirtschaft, Verkehr und Innovation

Auftragsverwaltung für die Bundesfernstraßen

Streckenbezeichnung: **BAB A 24**

Deckschichtsanierung

Bauwerk: **Horner Kreisel bis Landesgrenze Schleswig-Holstein**

Planinhalt: **Ausführungsunterlage Ausstattungplan Bau-km 105+060 bis Bau-km 105+330**

Zeichnungs-nr.: **12724_A24_ST_A_05_021**

Maßstab: **1 : 250**

Bearbeitet: LSG - F2

Datum: 13.03.2018

gez. Heins

Unterschrift

Aufgestellt: LSG - F2

Datum: 13.03.2018

gez. Timmermann

Unterschrift

Freigegeben: LSG - F20

Datum: 13.03.2018

gez. Hartel

Unterschrift

Stand: 13.03.2018
P:\HS 18-16 DE A24 Horner Kreisel - Grenze SH08.LPH 511 Autocad/Ausstellung\12724_A24_ST_A_05.dwg