


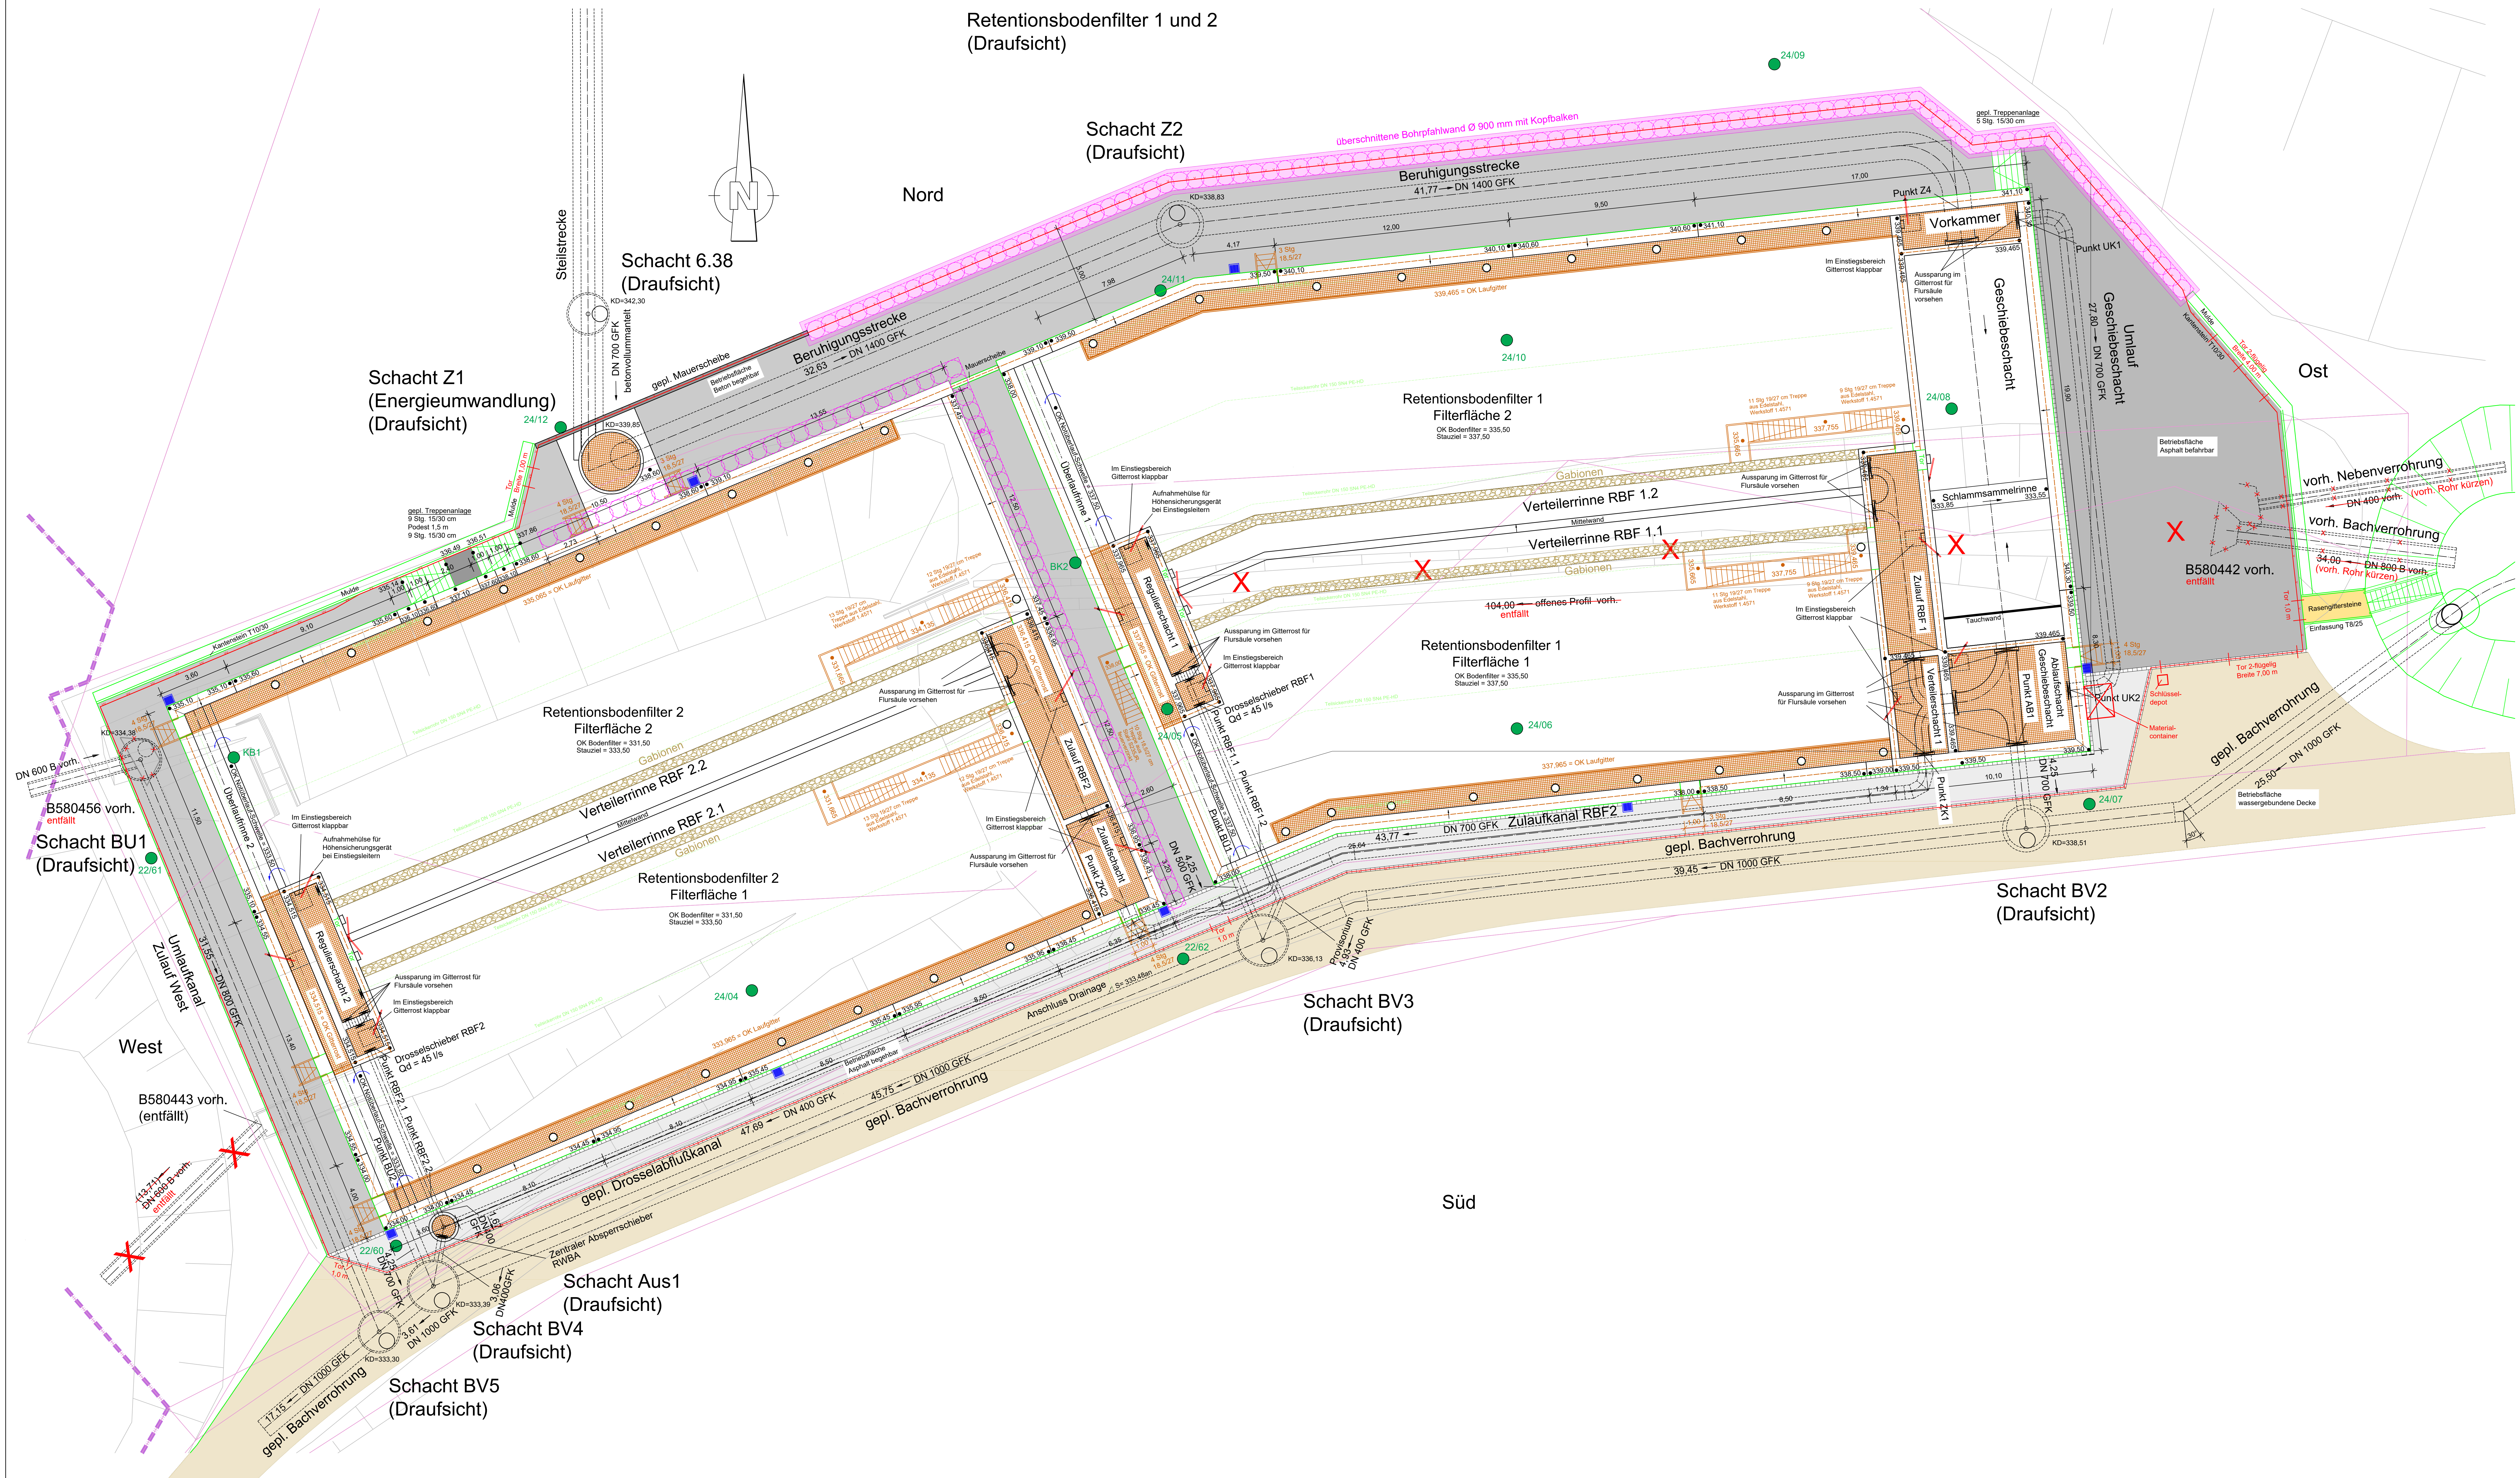

Anmerkungen:

- Geländer nach Vorlage, Verankerung nach RIZ-Ing Gel 14 (Zementmörtel mit Kunststoffzusatz [PCC] nach ZTV-ING 3-4, zertifiziert)
- Stiegleiter nach GLV
- Stahlbetondecken und -solee gemäß Baustoffangaben, EC2, DIN 1992 und ZTV-ING, Teil 4, Bewehrung nach statischer Berechnung.
- Betondeckung $\geq 45 \text{ mm}$
- Makrokrone mit 50 % Gefälle zur Beckeninnenseite
- Gitterroste als Bodenstege/Abdeckungen
- Schieber mit Plurstulen und Edestalshandrad mit Bedienknauf und Handradsicherung

- Alle sichtbaren Kanten sind mit Dreikantleiten 1,5/1,5 cm zu brechen

Endgültige Abmessungen nach statischen,
konstruktiven und wirtschaftlichen Erfordernissen!

Plan gilt nur für die Ausschreibung!

	Geändert	Datum	Gez.	Geprüft
a				
b				
c				
d				

 Die Autobahn Niederlassung Westfalen / Aussenstelle Hagen Fritzstrasse 137, 58097 Hagen	Blatt: - Nr: 1															
	Projekt-Nr: A-09741-00															
Streckenbezeichnung: A45	ASB-Nr: TBW1 4719725-1 Referenzionsidentifizier 1 TBW1 4719725-2 Referenzionsidentifizier 2 TBW3 4719725-3 Geschiebschacht															
Strassenklasse und Nr.: ENTWÄSSERUNGSSANIERUNG																
Gemarkung: LÜDWIGSCHEID-LAND																
Bauwerk/Baumabnahme:	<table border="1"> <thead> <tr> <th></th> <th>Datum</th> <th>Zeichen</th> </tr> </thead> <tbody> <tr> <td>Bearb.</td> <td>----</td> <td>----</td> </tr> <tr> <td>Gepr.</td> <td>----</td> <td>----</td> </tr> <tr> <td>Gepr. Stg.</td> <td>----</td> <td>----</td> </tr> <tr> <td>Gepr. Stg.</td> <td>----</td> <td>----</td> </tr> </tbody> </table>		Datum	Zeichen	Bearb.	----	----	Gepr.	----	----	Gepr. Stg.	----	----	Gepr. Stg.	----	----
	Datum	Zeichen														
Bearb.	----	----														
Gepr.	----	----														
Gepr. Stg.	----	----														
Gepr. Stg.	----	----														
Entwässerung A45 Ersafneubau RWBA "Wislade" km 50+780																

Plandarstellung : Retentionsbodenfilter 1 und 2 Draufsicht	Bauwerksplan	
	Maßstab:	1:100

Entwurfszeichnung

Aufgestellt:	Geprüft:
Die Autobahn GmbH des Bundes Niederlassung Westfalen - Außenstelle Hagen Feierstraße 137 58097 Hagen	Die Autobahn GmbH des Bundes Niederlassung Westfalen Otto-Krafft-Platz 8 59065 Hamm
..... (Hagen, den Name)	 (Hamm, den Name)
Kennzeichnung (optional):	Geeignet: