


Bauwerk 10Ü1
Brücke im Zuge eines Wirtschaftsweges
über die A 9

Bauwerksnummer: ASB 3842512-0
Bau-km: 25.452
LW = 51,00 m
KtW = 100,00 gon
MLC 30/30
LH ≥ 4,70 m
BzG = 6,00 m

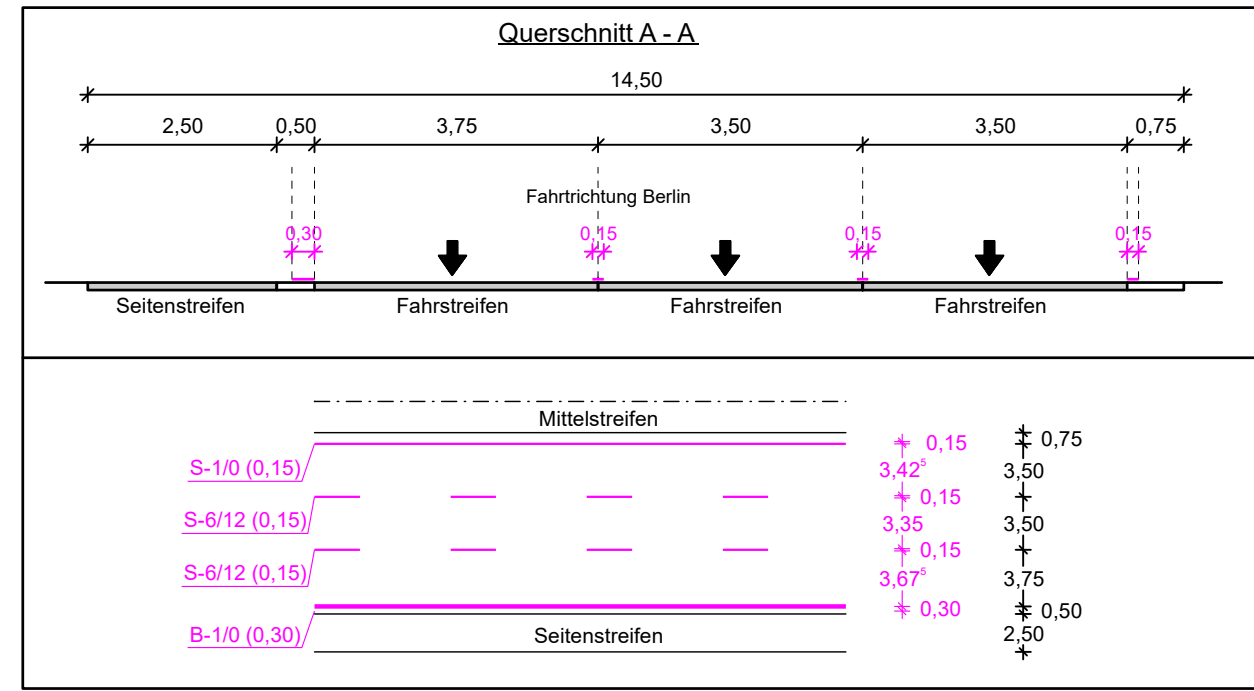

Zeichenerklärung

Planung

- Fahrbahn
- vorh. Verkehrszeichen erneuern
- vorh. Verkehrszeichen
- vorh. Verkehrszeichen zurückbauen

Verkehrszeichennummer	
Z 205	
2	Folie 2
Reflexionsfolientyp	
Größe	

Fahrbahnmarkierung:

- S durchgehender Schmalstrich 0.15m breit
S 6/12 Schmalstrich 0.15m breit, 6m Strich, 12m Lücke
B durchgehender Breitstrich 0.30m breit
B 6/6 Breitstrich 0.30m breit, 6m Strich, 6m Lücke
- Breitstrich 0.50m breit
Sperflächenmarkierung
(beidseitige Vorbeifahrt)
- Breitstrich 0.50m breit
Sperflächenmarkierung
(einseitige Vorbeifahrt)

Blatt 1 2 3 4 5 6 7 8 9 10 11 12 13 14 15 16 17 18 19 20

	Die Autobahn Niederlassung Nordost An der Autobahn 111 16540 Hohen Neuendorf	bearbeitet	03 / 2026	Lau	
		freigegeben			
		Projekt-Nr. A.04792.00			

Nr.	Art der Änderung	Datum	Zeichen

Lagesystem	ETRS 89	Stand Kataster	-
Höhensystem	DHHN 2016 (HS 170)	Bestandsvermessung	2025

VERGABEUNTERLAGE

Die Autobahn GmbH des Bundes		Unterlage / Blatt-Nr.: 16.7 / 1
Straße: A 9 / 030 - 060 / km 24,654 bis 44,870		Markierungs- und Beschilderungsplan
PROJIS-Nr.:		Maßstab: 1 : 1.000

A 9, km 24,654 - 44,870 linke Richtungsfahrbahn