
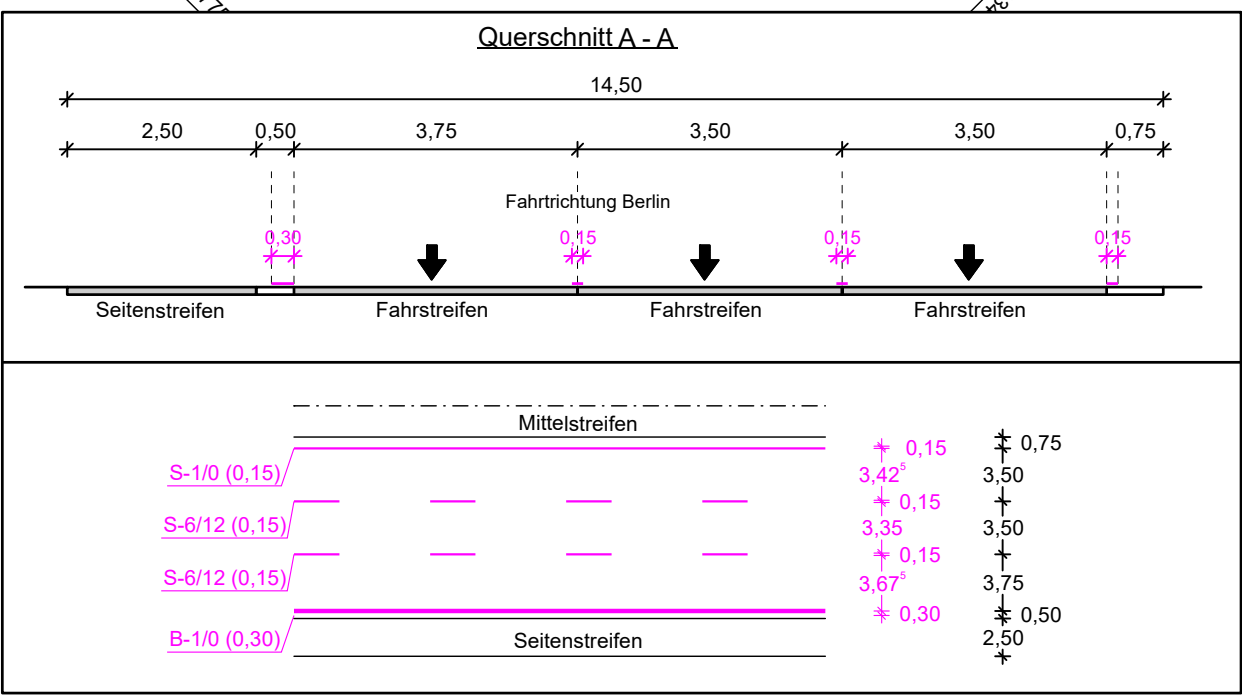


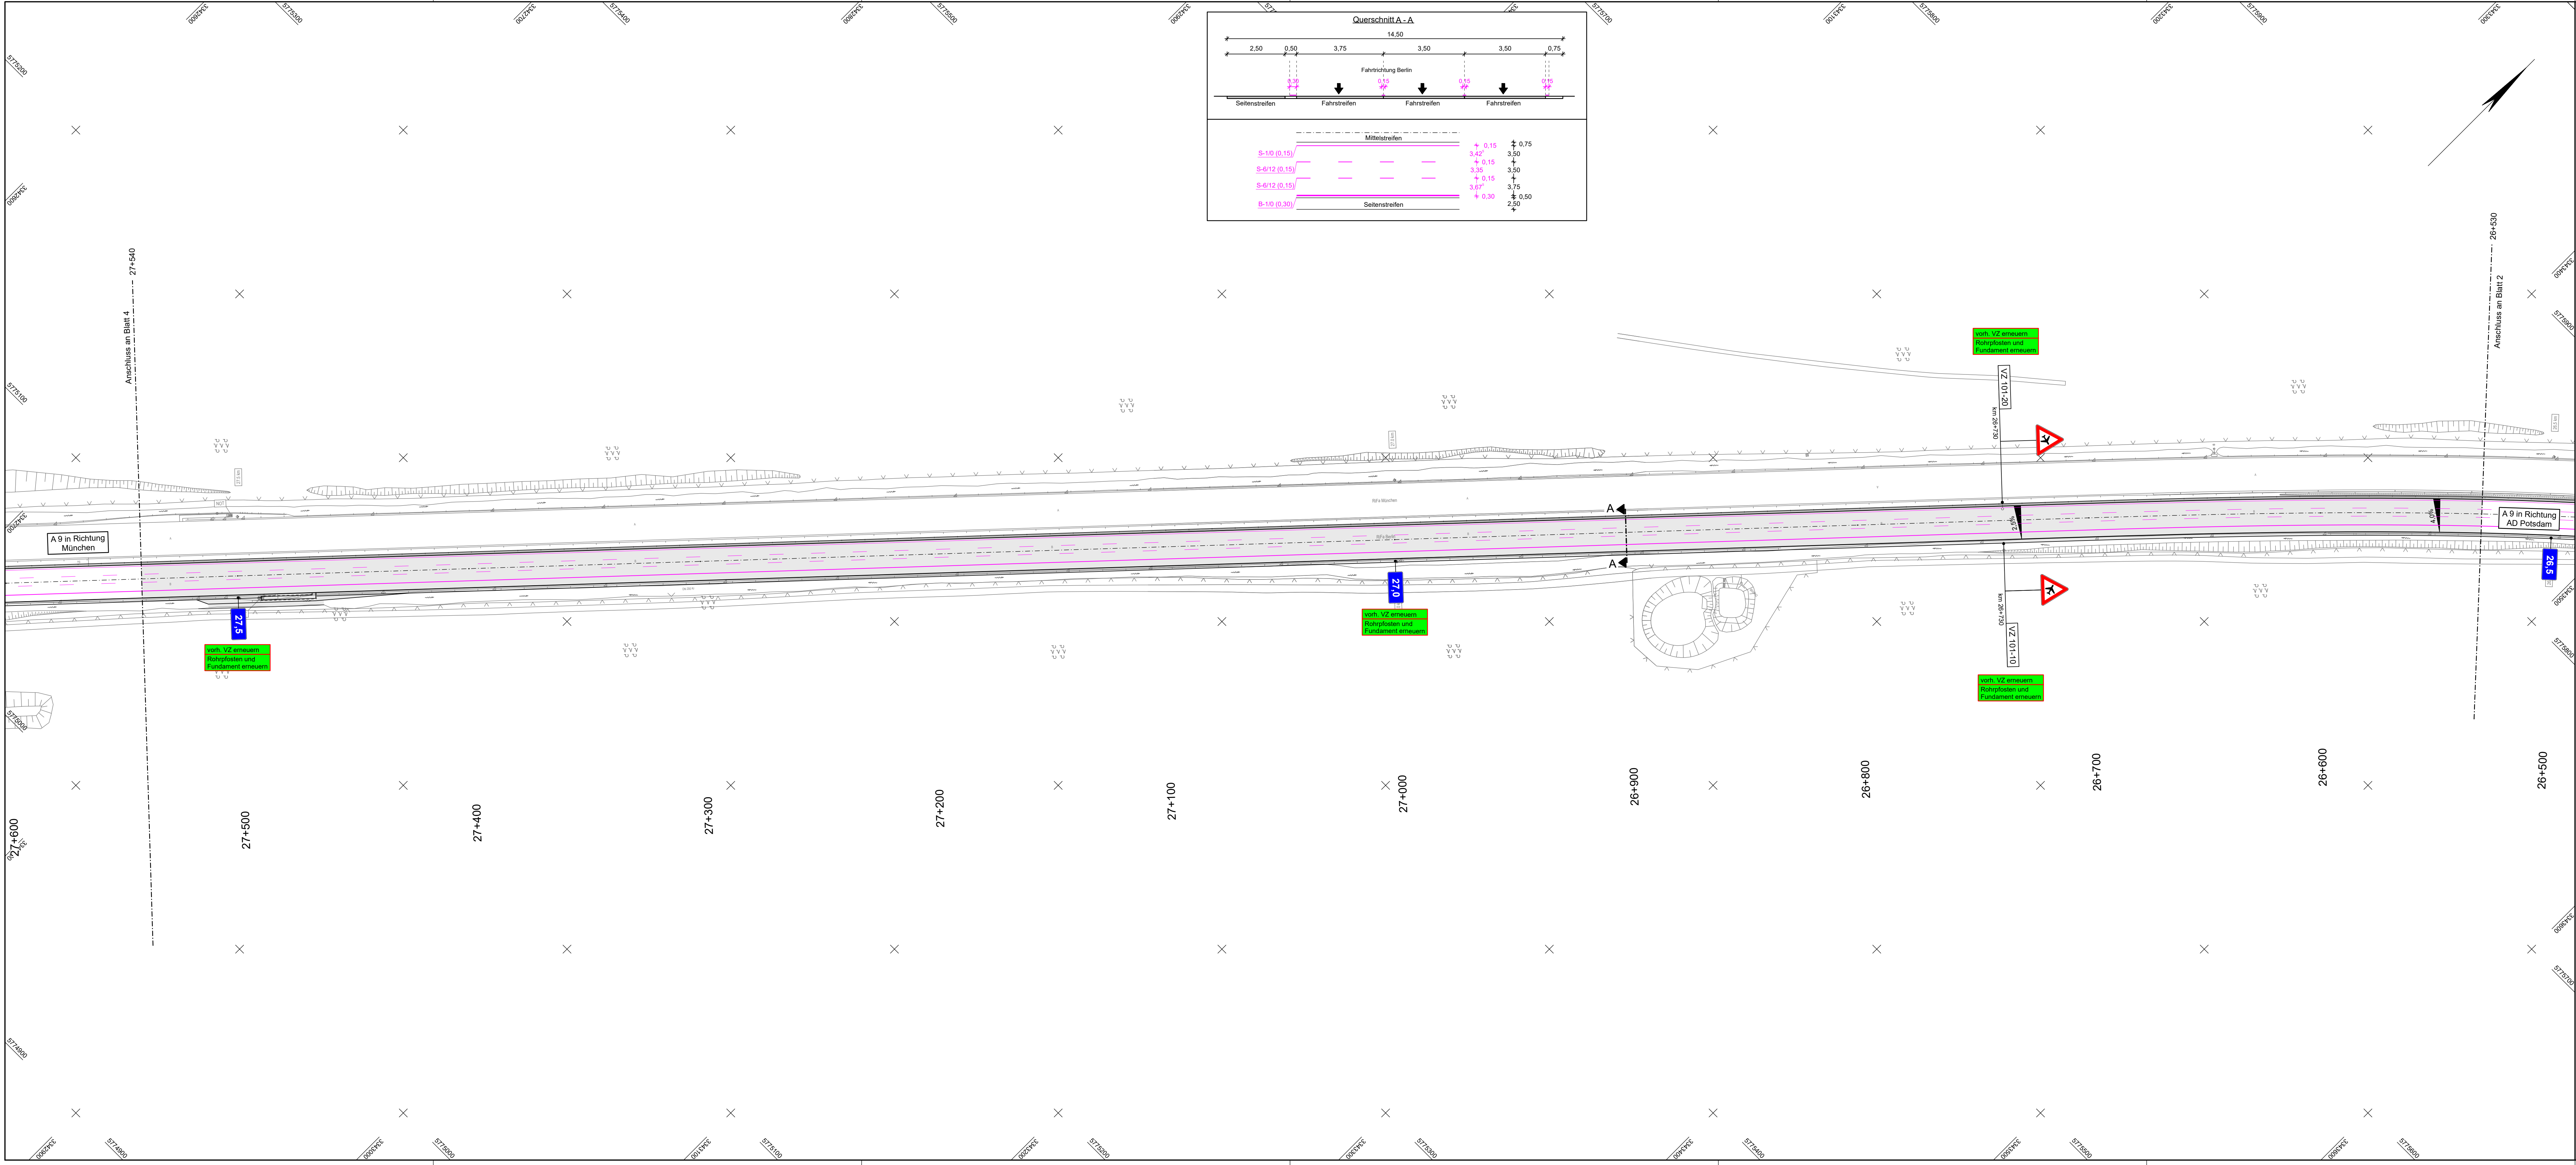

Zeichenerklärung

Planung

Fahrbahn

vorh. Verkehrszeichen erneuern

vorh. Verkehrszeichen

vorh. Verkehrszeichen zurückbauen

Verkehrszeichennummer

Z 205
2 Folie 2

Reflexionsfolientyp

Größe

Fahrbahnmarkierung:

S durchgehender Schmalstrich 0.15m breit
S 6/12 durchgehender Breitstrich 0.30m breit
B durchgehender Breitstrich 0.30m breit
B 6/6 durchgehender Breitstrich 0.30m breit
Breitstrich 0.50m breit
Sperflächenmarkierung (beidseitige Vorbefahrt)
Breitstrich 0.50m breit
Sperflächenmarkierung (einseitige Vorbefahrt)

Blatt 1 2 3 4 5 6 7 8 9 10 11 12 13 14 15 16 17 18 19 20

	Die Autobahn Niederlassung Nordost An der Autobahn 111 16540 Hohen Neuendorf	
	bearbeitet	03 / 2025 Lau
	freigegeben	
Projekt-Nr.		A.04792.00

Nr.	Art der Änderung	Datum	Zeichen

Lagesystem	ETRS 89	Stand Kataster	-
Höhensystem	DHHN 2016 (HS 170)	Bestandsvermessung	2025

VERGABEUNTERLAGE

Die Autobahn GmbH des Bundes	Unterlage / Blatt-Nr.: 16.7 / 3
Straße: A 9 / 030 - 060 / km 24,654 bis 44,870	Markierungs- und Beschilderungsplan
PROJIS-Nr.:	Maßstab: 1 : 1.000

A 9, km 24,654 - 44,870 linke Richtungsfahrbahn