


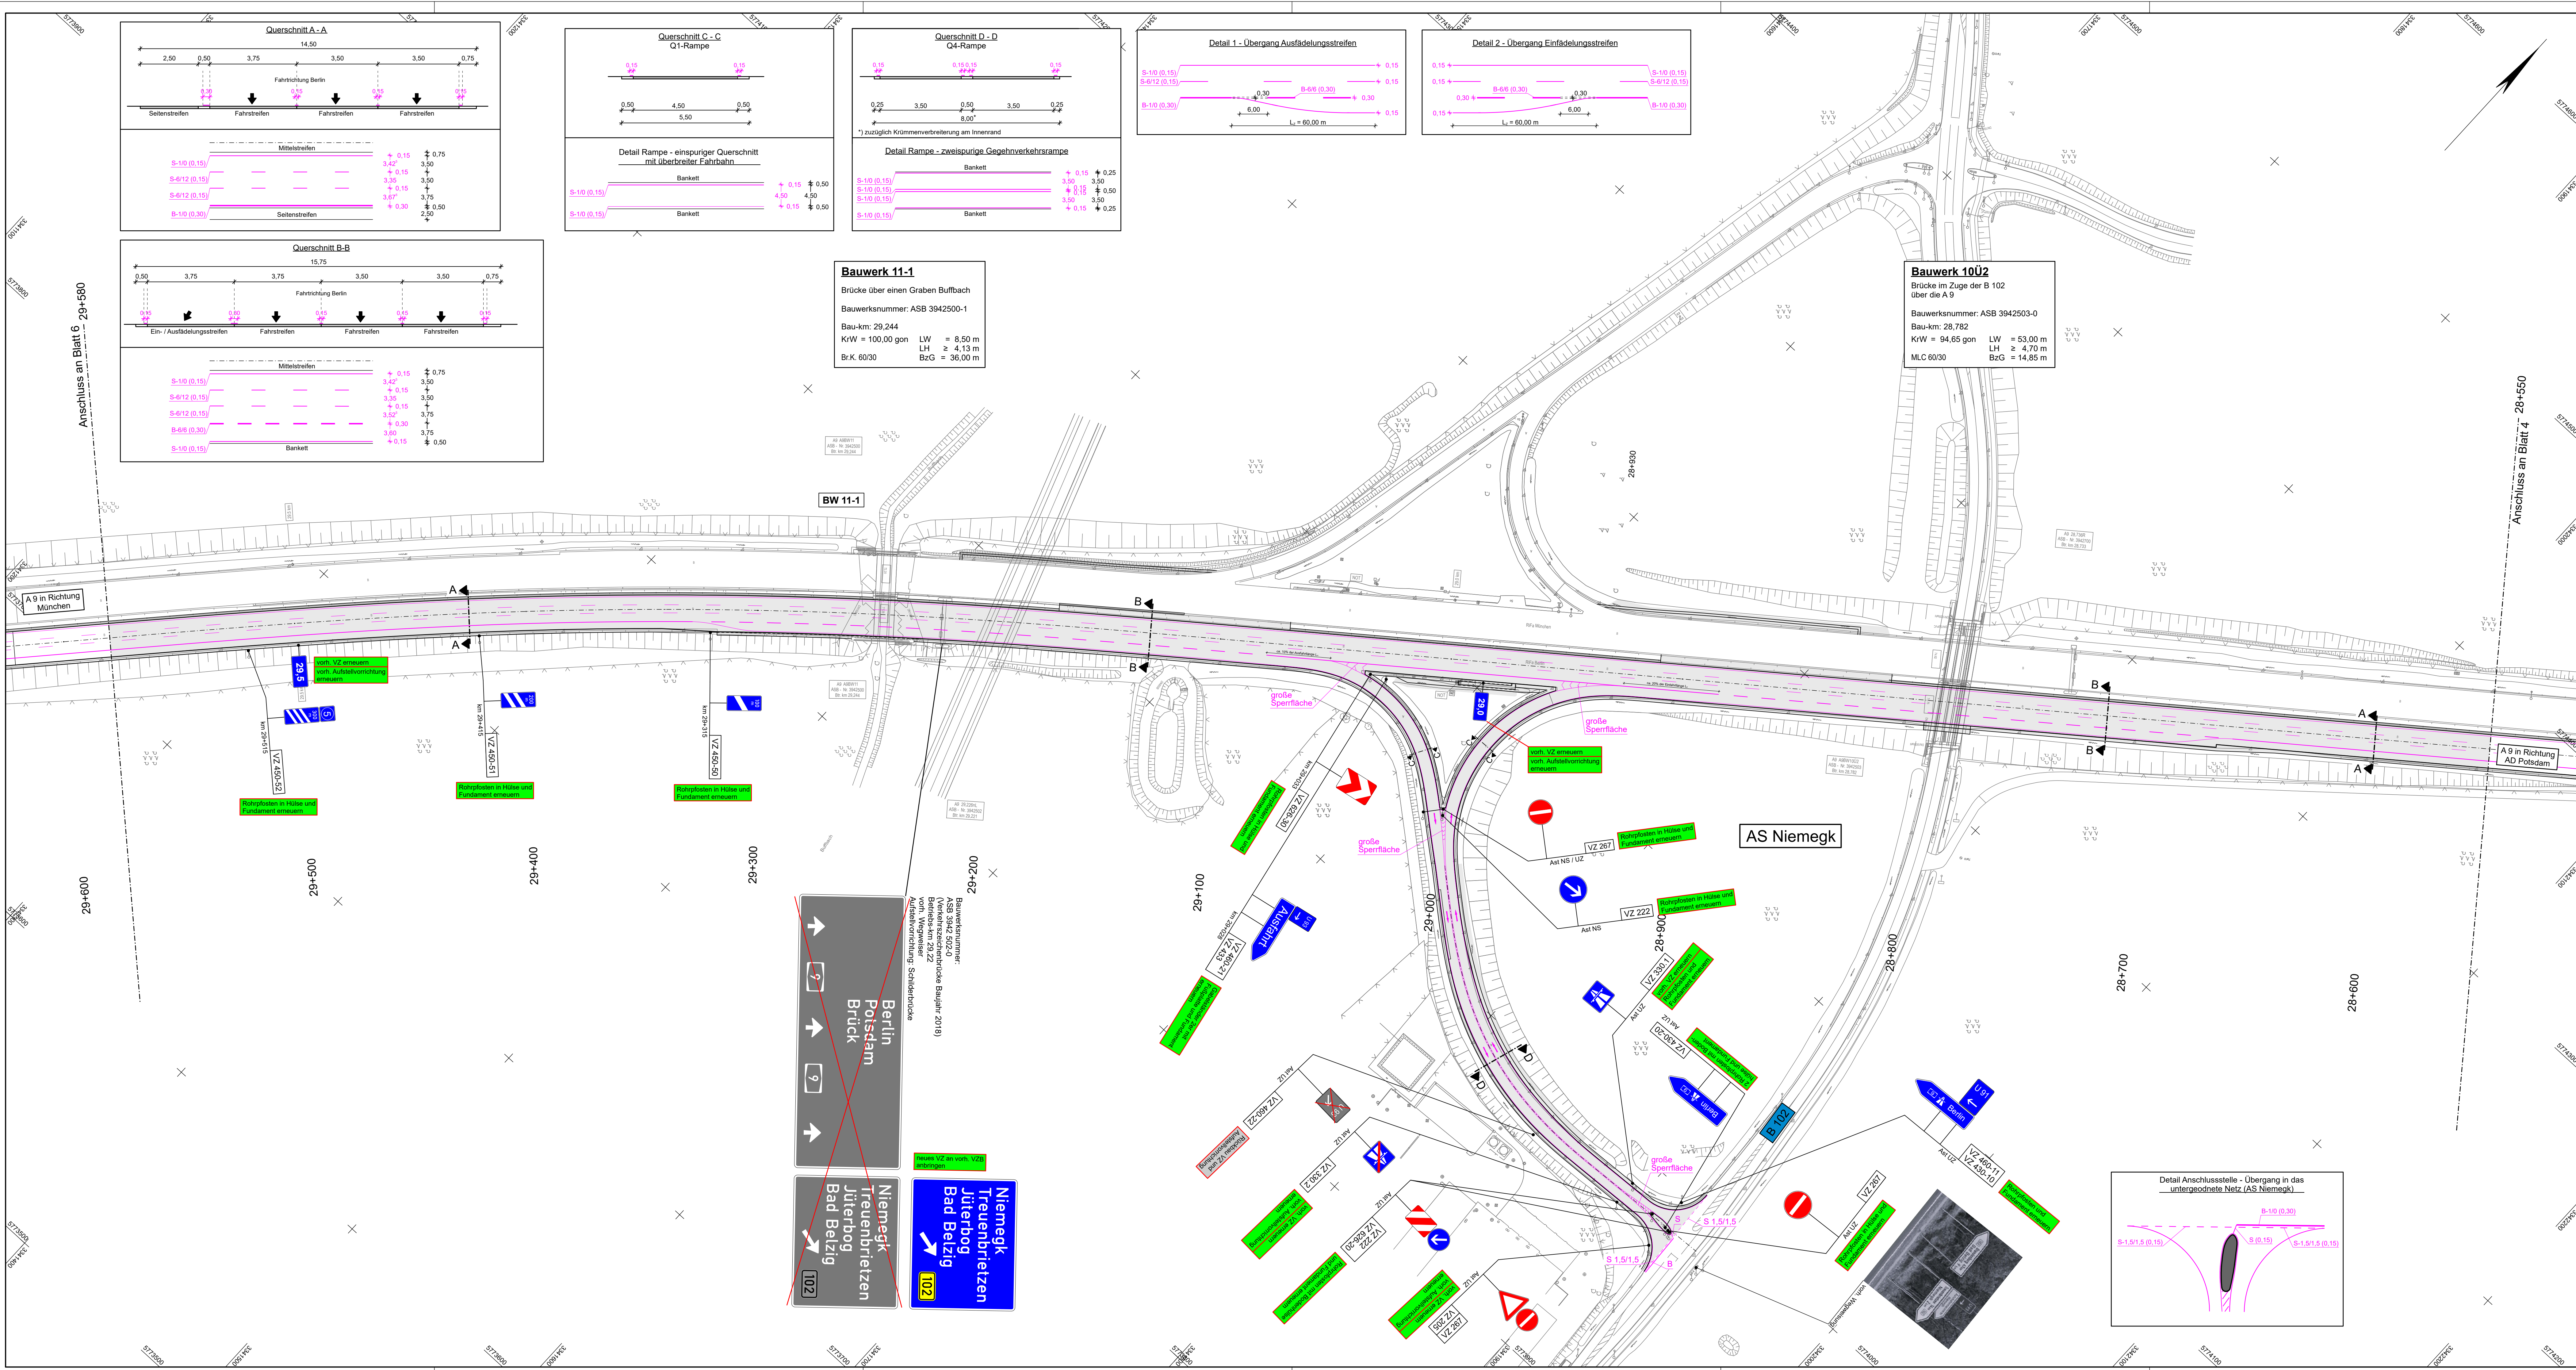

Zeichenerklärung

Planung

- Fahrbahn
- vorh. Verkehrszeichen erneuern
- vorh. Verkehrszeichen
- vorh. Verkehrszeichen zurückbauen

Verkehrszeichennummer	
Z 205	Folie 2
Reflexionsfolientyp	
Größe	

Fahrbahnmarkierung:

- S durchgehender Schmalstrich 0.15m breit
- S 6/12 Schmalstrich 0.15m breit, 6m Strich, 12m Lücke
- B durchgehender Breitstrich 0.30m breit
- B 6/6 Breitstrich 0.30m breit, 6m Strich, 6m Lücke
- Breitstrich 0.50m breit
- Sperflächenmarkierung (beidseitige Vorfahrt)
- Breitstrich 0.50m breit
- Sperflächenmarkierung (einseitige Vorfahrt)

Blatt 1	2	3	4	5	6	7	8	9	10	11	12	13	14	15	16	17	18	19	20
---------	---	---	---	---	---	---	---	---	----	----	----	----	----	----	----	----	----	----	----

	Die Autobahn	
	Niederlassung Nordost	
	An der Autobahn 111	
16540 Hohen Neuendorf		
bearbeitet	03 / 2026	Lau
freigegeben		
Projekt-Nr.	A.04792.00	

Nr.	Art der Änderung	Datum	Zeichen

Lagesystem	ETRS 89	Stand Kataster	-
Höhensystem	DHHN 2016 (HS 170)	Bestandsvermessung	2025

VERGABEUNTERLAGE

Die Autobahn GmbH des Bundes		Unterlage / Blatt-Nr.: 16.7 / 5
Straße: A 9 / 030 - 060 / km 24,654 bis 44,870		Markierungs- und Beschilderungsplan
PROJUS-Nr.:		Maßstab: 1 : 1.000

A 9, km 24,654 - 44,870 linke Richtungsfahrbahn